
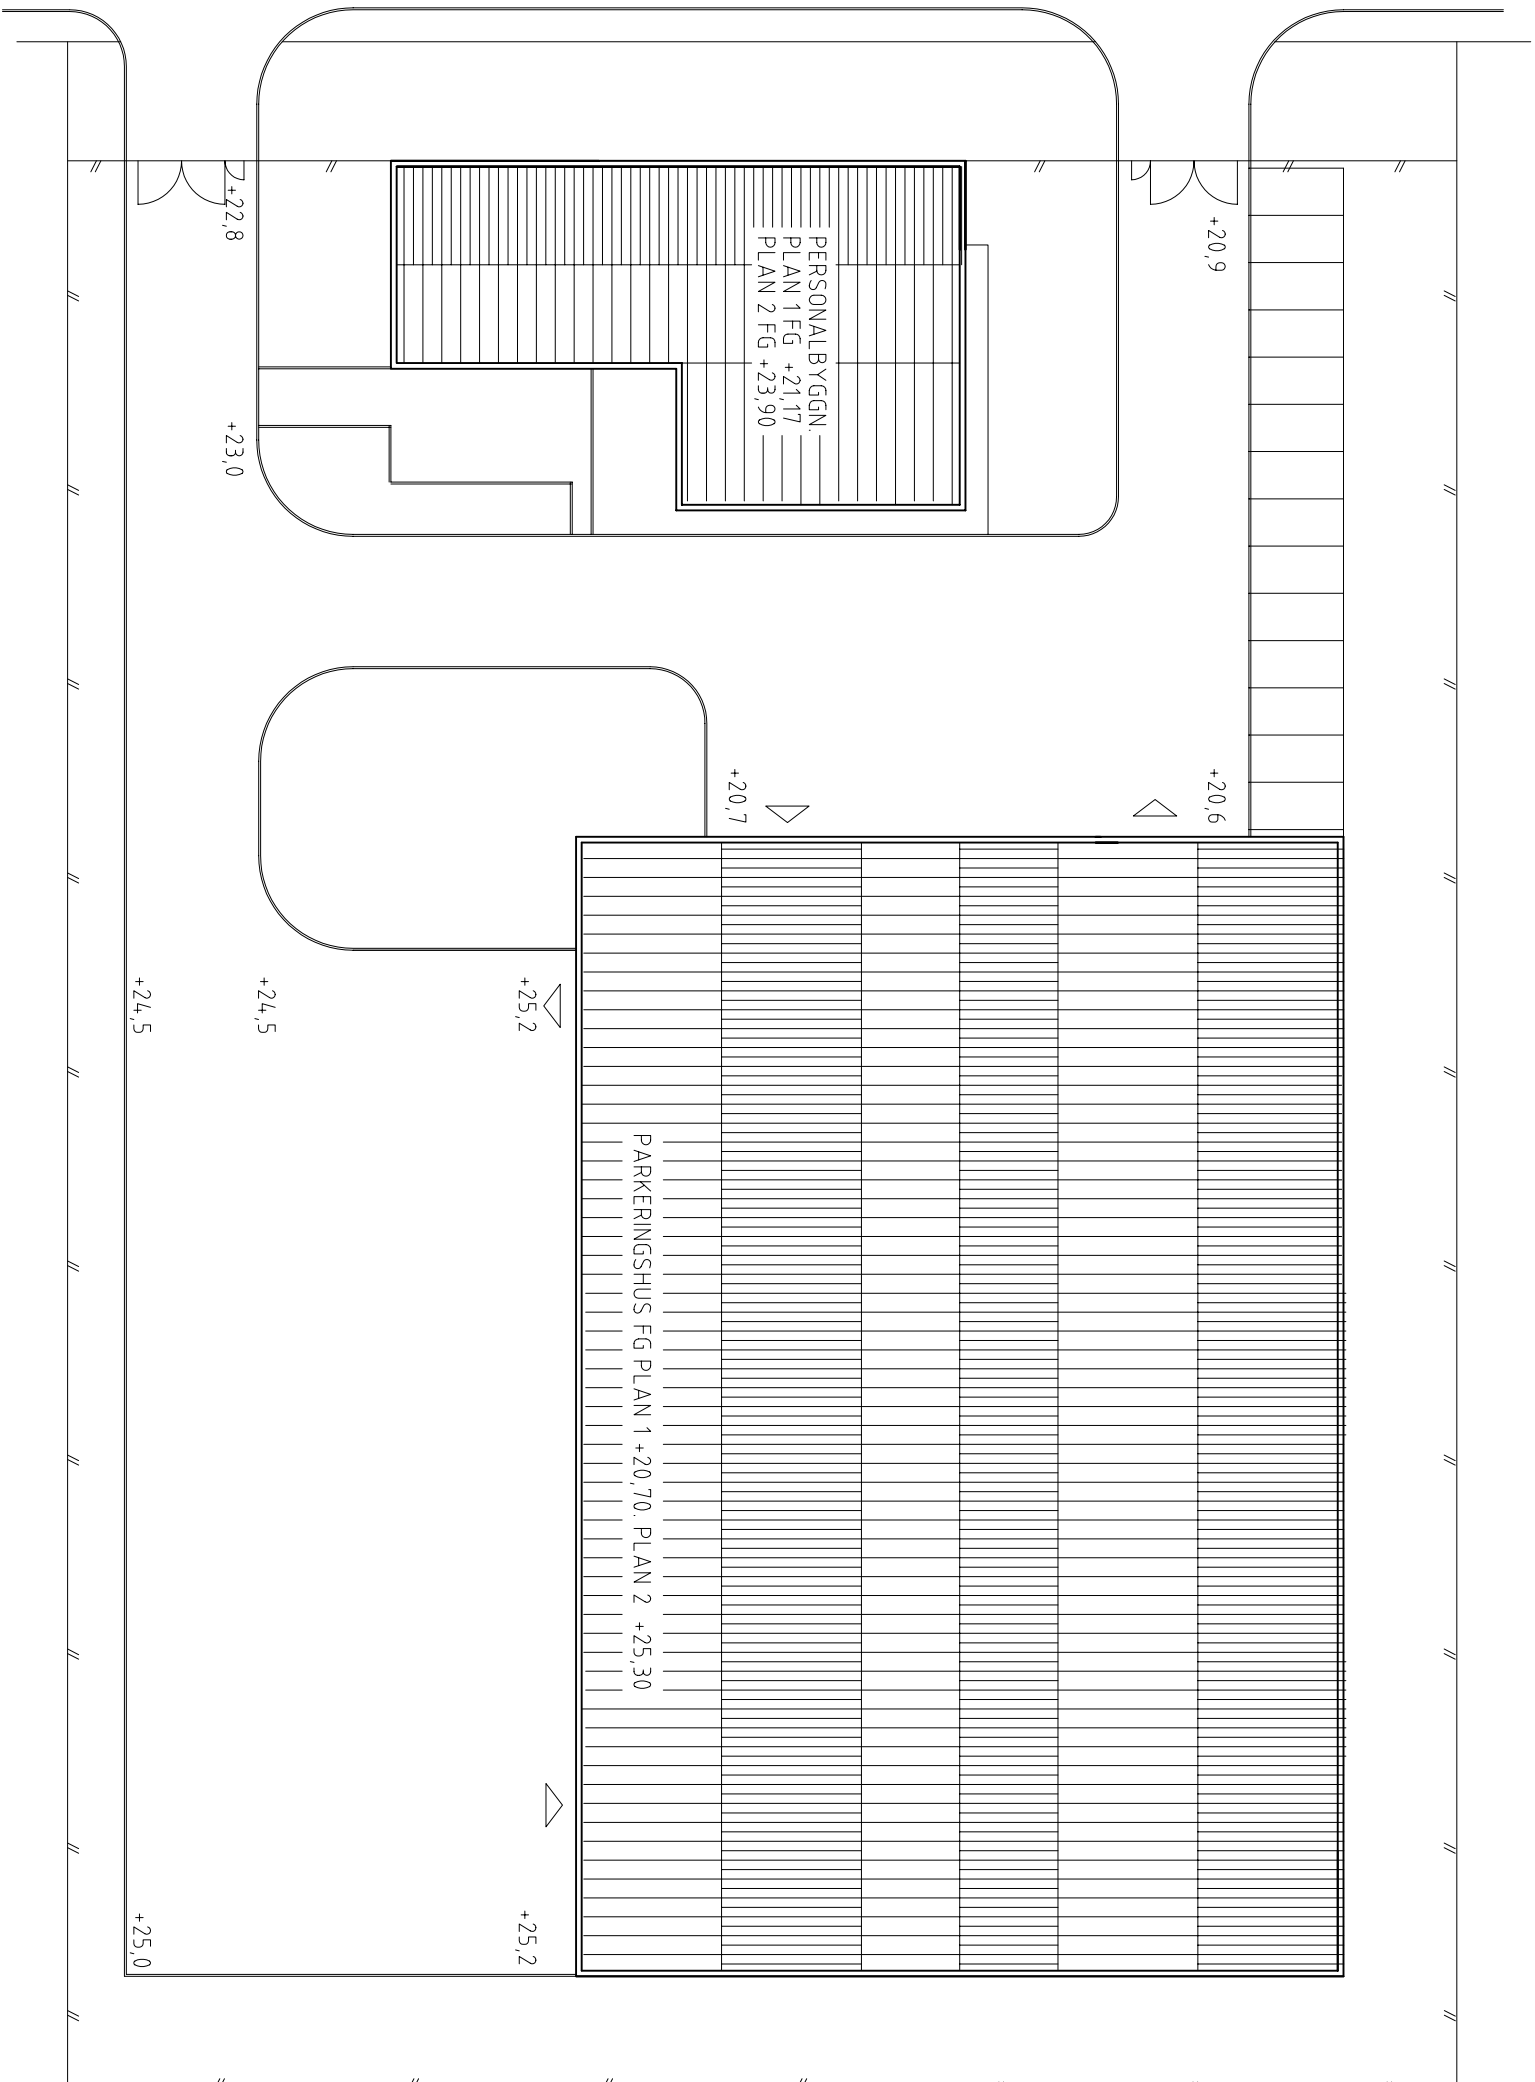


Skala

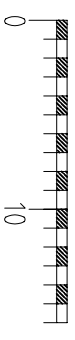

SITUATIONSPLAN

A1 1:200
A3 1:400

HÖGSSBO 26:6



ARKITEKONTOR AB
VÄKTORINGGATAN 16, 411 25 GÖTEBORG
TEL 031-10 20 70 FAX 031-10 20 71
elsinger@elsinger.se

UPPDRAG NR 2007-05-15
DATUM 2007-05-15
HANDLEDARE HANS KIHLEN
ANSVARIG RAGNAR ELLSINGER

HÖGSSBO 26:6
GÖTEBORGS KOMMUN
BEF UTSEENDE
SITUATIONSPLAN

SKALA 1:200 (A1) | NUMMER 14:001(A3) | BEF A0-01

BEF	ANT	ANDRINGS ANSÖR	SIGN	DATUM