


PLAN 1, BOTTENVÄNING

89 03 10 FÖRHANDSKOPIA

Rev.	Revideringen avser	Datum
------	--------------------	-------

KV. STATTENA 7, HELSINGBORG
 OMBYGGNAD AV DEL AV VARUHUS TILL BANKLOKAL
 PLAN 1, BOTTENVÄNING
 Skala 1:50 Arb. nr 8244 Sign. BM Datum

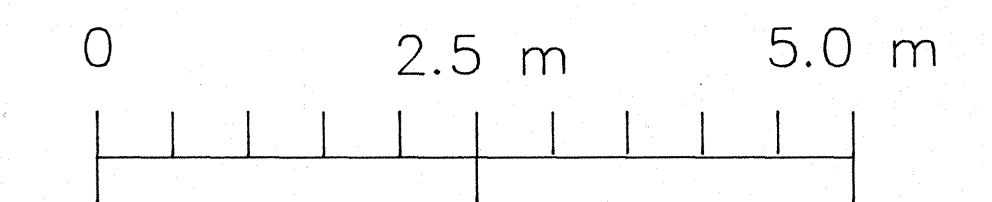

ARKITEKTÄGGET A 2:2

Arkitektöget Carlen Jongård Tellving Zetterman AB
 Villa Vingårn Seltstedsg. 1 252 39 Helsingborg Tel 042/12 05 20 Medlemmar i SAR och SBR