

PLAN 2, ENTRESOLVÅNING


FÖRHANDSKOPIA

Rev. Revideringen övser Datum

KV. STATTENA 7, HELSINGBORG

OMBYGGNAD AV DEL AV VARUHUS TILL BANKLOKAL

PLAN 2, ENTRESOLVÅNING
Skala 1:50 Arb. nr 8244 Sign. BM Datum 89 03 10

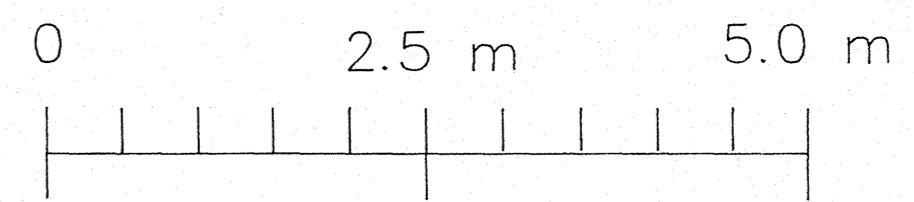

ARKITEKTLAGET A 2:3

Arkitektlaget Carlen Jongård Tellving Zetterman AB
Villa Wingårdh Snehedstsg. 1 252 39 Helsingborg Tel 042/12 05 20 Medlemmar i SAR och SBR