



FASAD MOT VÄSTER SKALA 1:100

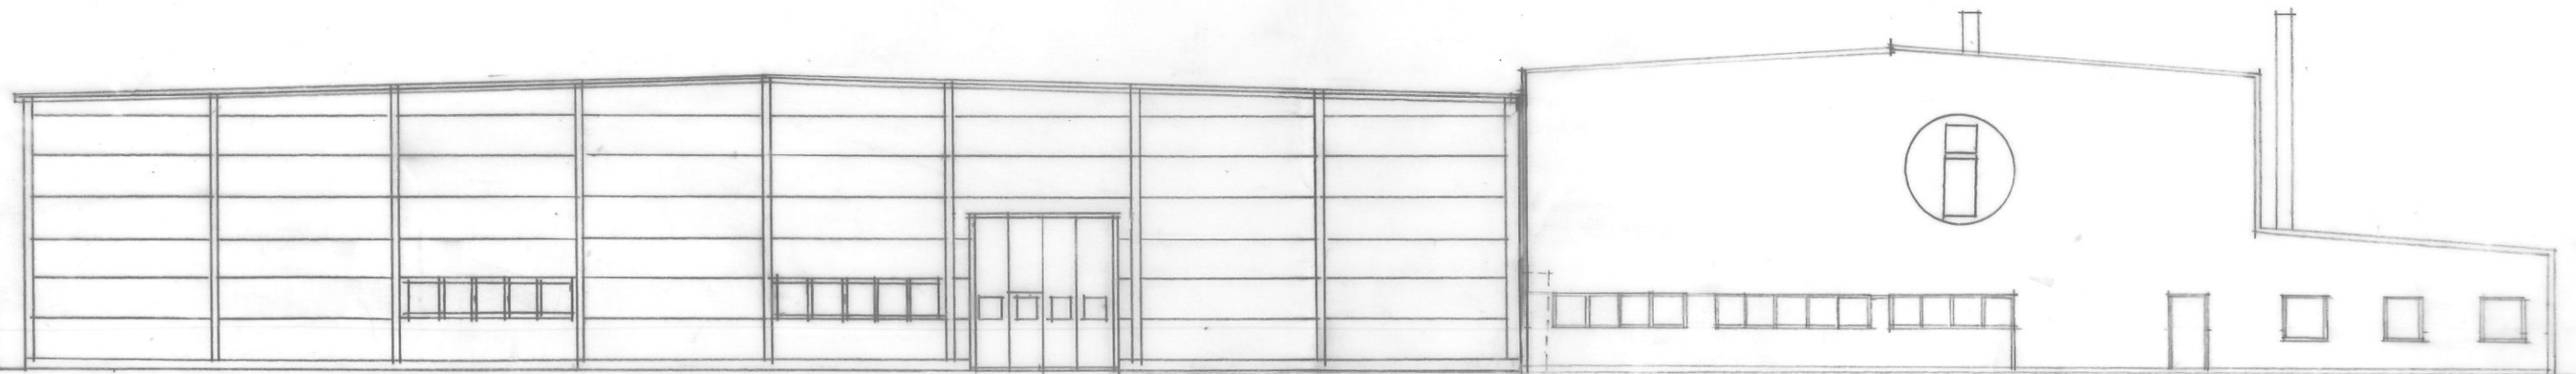

FASAD MOT ÖSTER SKALA 1:100

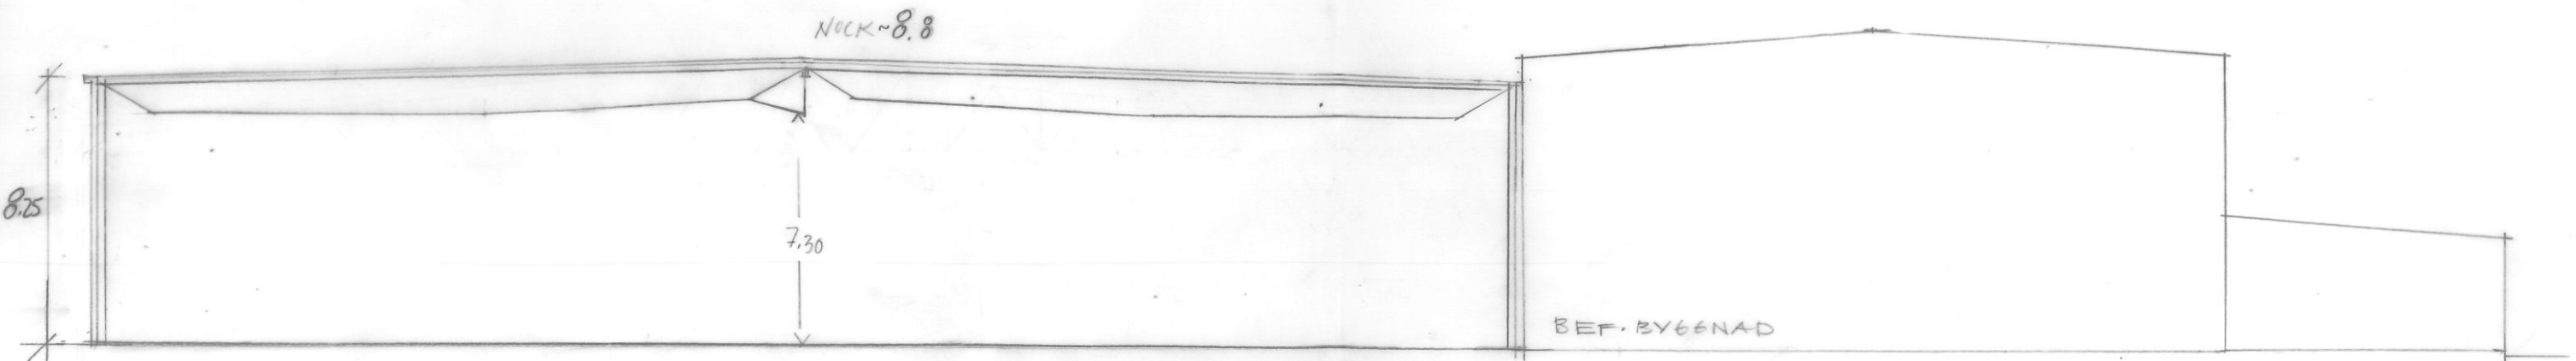

SEKTION, SKALA 1:100