FÖRKLARINGAR:

..... BRANDCELLSINDELNING

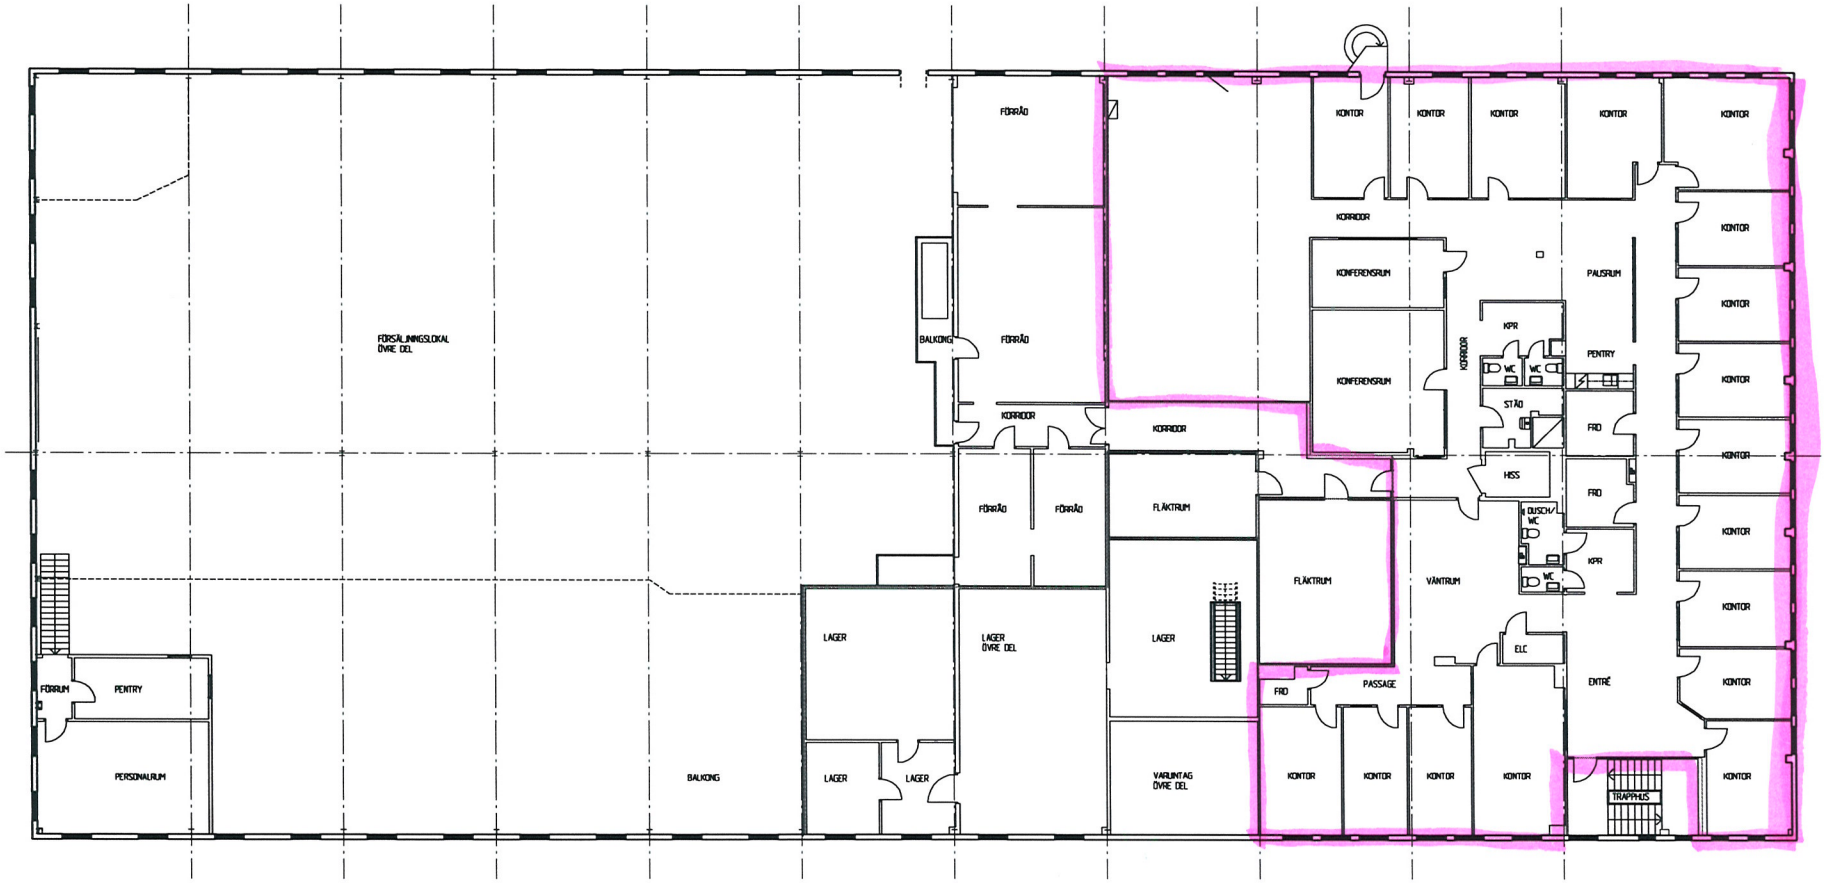

970930
UPPMÄTNINGSRITNING

BET	ANT	ÄNDRINGEN AVSER	SIGN	DATUM
B		RITN. REV AV BSK ARKITEKTER AB	RS	07-05-29
A		JUSTERING AV PLAN	RS	041228

cinnober ARKITEKTER AB
Brunkebergstorget 1, 115 39 Stockholm
tel 08-663 50 100 fax 08-660 27 53

KGK FASTIGHETER
100 01 SÖLLENTUNA, TEL 08-93 20 00

KV RULADEN 1
SÖLLENTUNA
PLAN 3

SKALA 1:100

RITAD AV: LL
HANDL.ÅGARE: -

HANDL.RÖSTARE:

RITNINGSNUMMER: A00:03
TILLÄGG BET: B