

KLARA NORRA KYRKO GATA




KUNGSGATAN

PLAN 6

- 39 arbetsplatser, varav:
- 34 arbetsplatser i storrum
- 5 arbetsplatser i kontorsrum av varierande storlek
- 1 mötesrum à 10 platser
- 1 mötesrum à 8 platser
- 1 mötesrum à 6 platser
- 5 tysta rum à 2 platser
- Pentry och pausyta
- 3 WC varav 1 RWC
- 1 Dusch
- Korskopplingsrum
- Kopiering och miljö
- Förråd
- Städ

LOA, lokalyta: 651 kvm ger ca 17 kvm/arbetsplats

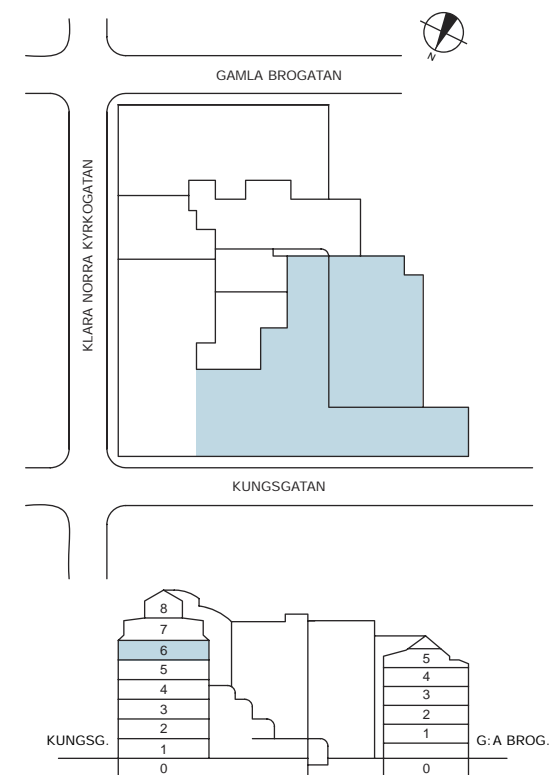

SKALA 1:200 A3

2011-04-29