
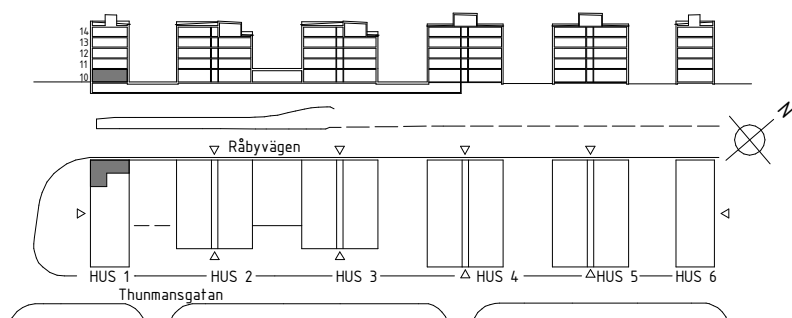



PLANRITNING

Takhöjd 2,7m
Plan 10

BV = Bottenvåning

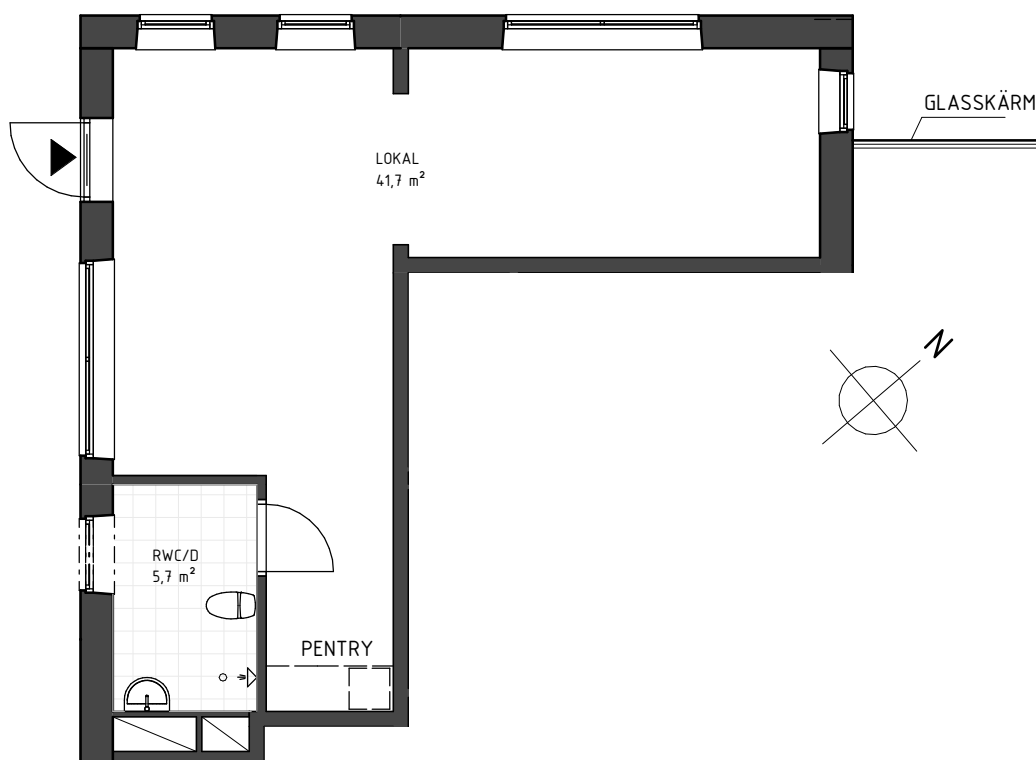

SKALA 1:100 METER

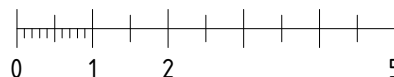

OBS! Vid utskrift av PDF kan skalan förvanskas

Stena Fastigheter

BOFAKTABLAD

Stena Fastigheter förbehåller sig rätten till ändringar och reserverar sig för ev feltryck.
Avvikelse kan förekomma.