

NORRA KVARNGÄRDET UPPSALA



Totalarea 262 m²

PLANRITNING


BV = Bottenvåning

FÖRKLARINGAR

- Tillgänglighetslinje
- o Duschbrunn

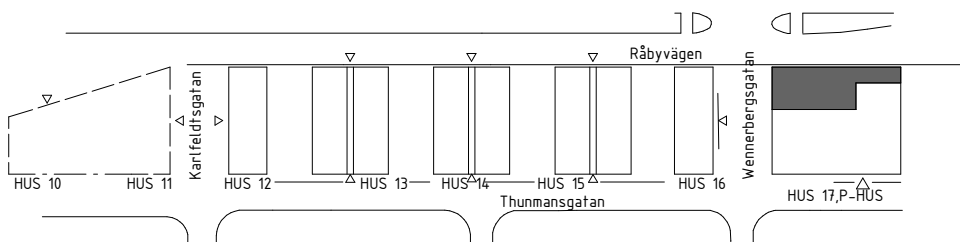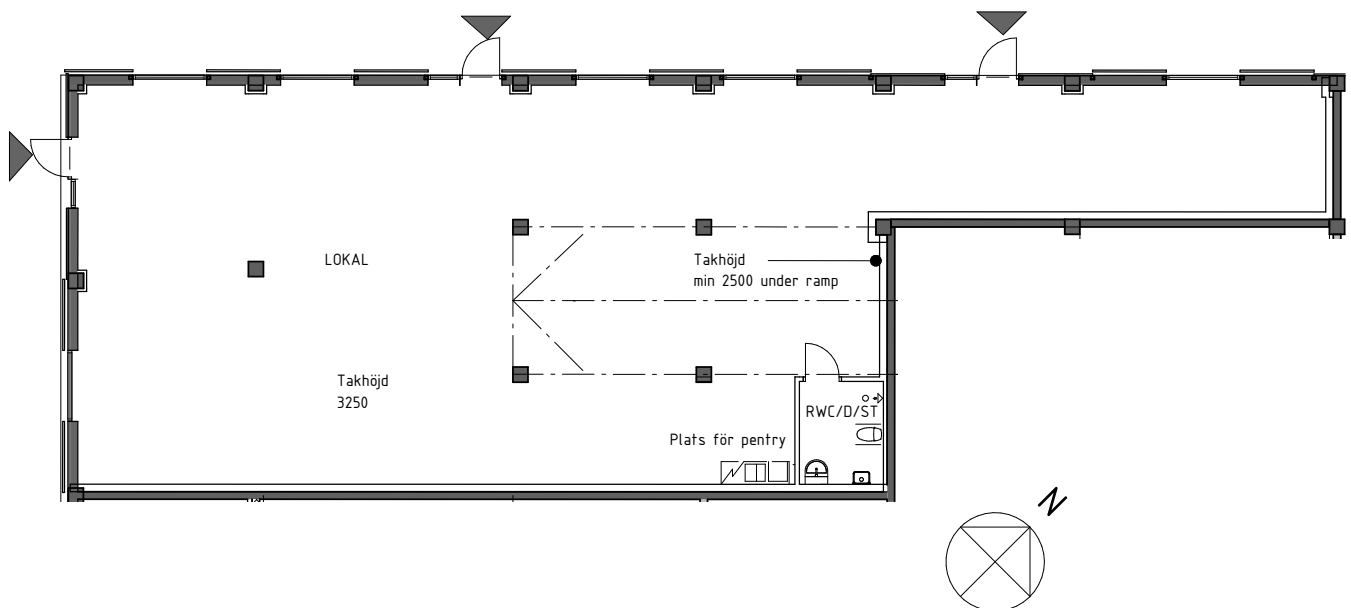

SKALA 1:200 METER

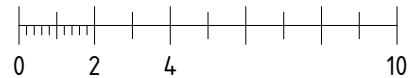

OBS! Vid utskrift av PDF kan skalan förvanskas


Stena Fastigheter

BOFAKTABLAD

Stena Fastigheter förbehåller sig rätten till ändringar och reserverar sig för ev feltryck.
Avvikelser kan förekomma.

DATUM: 11/24/16

Ytangelser gäller från 2016-01-28