

Norra Kvarngärdet UPPSALA

Butikslokal

Totalarea: 587 m²

PLANRITNING

Takhöjd 3,0m
Plan 10

BV = Bottenvåning

FÖRKLARINGAR



— Tillgänglighetslinje

o Duschbrunn


DM Diskmaskin

K Kylskåp

Markering avser ytan
som ingår i totalarean

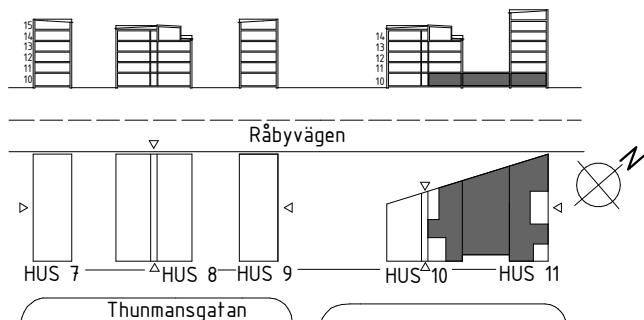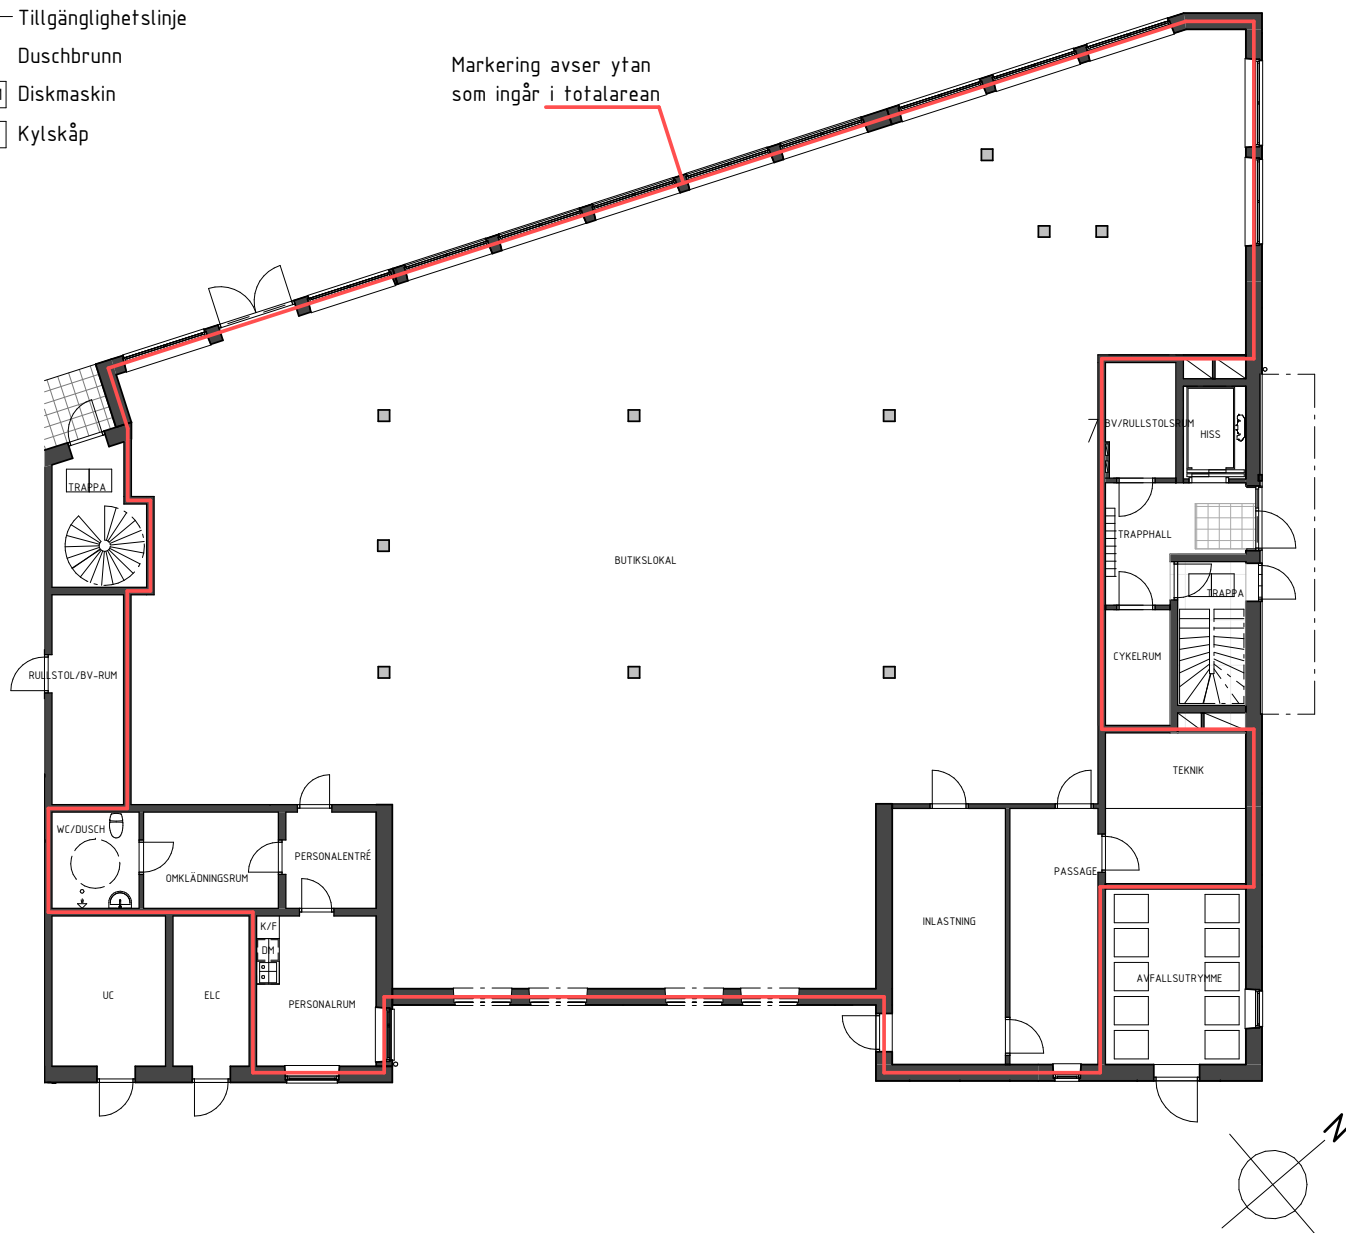

SKALA 1:200 METER

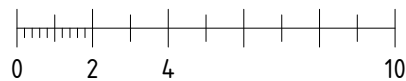

OBS! Vid utskrift av PDF kan skalan förvanskas

Stena Fastigheter

BOFAKTABLAD

Stena Fastigheter förbehåller sig rätten till ändringar och reserverar sig för ev feltryck.
Avvikelser kan förekomma.

DATUM: 12/23/16

Ytangelser gäller från 2016-01-28