



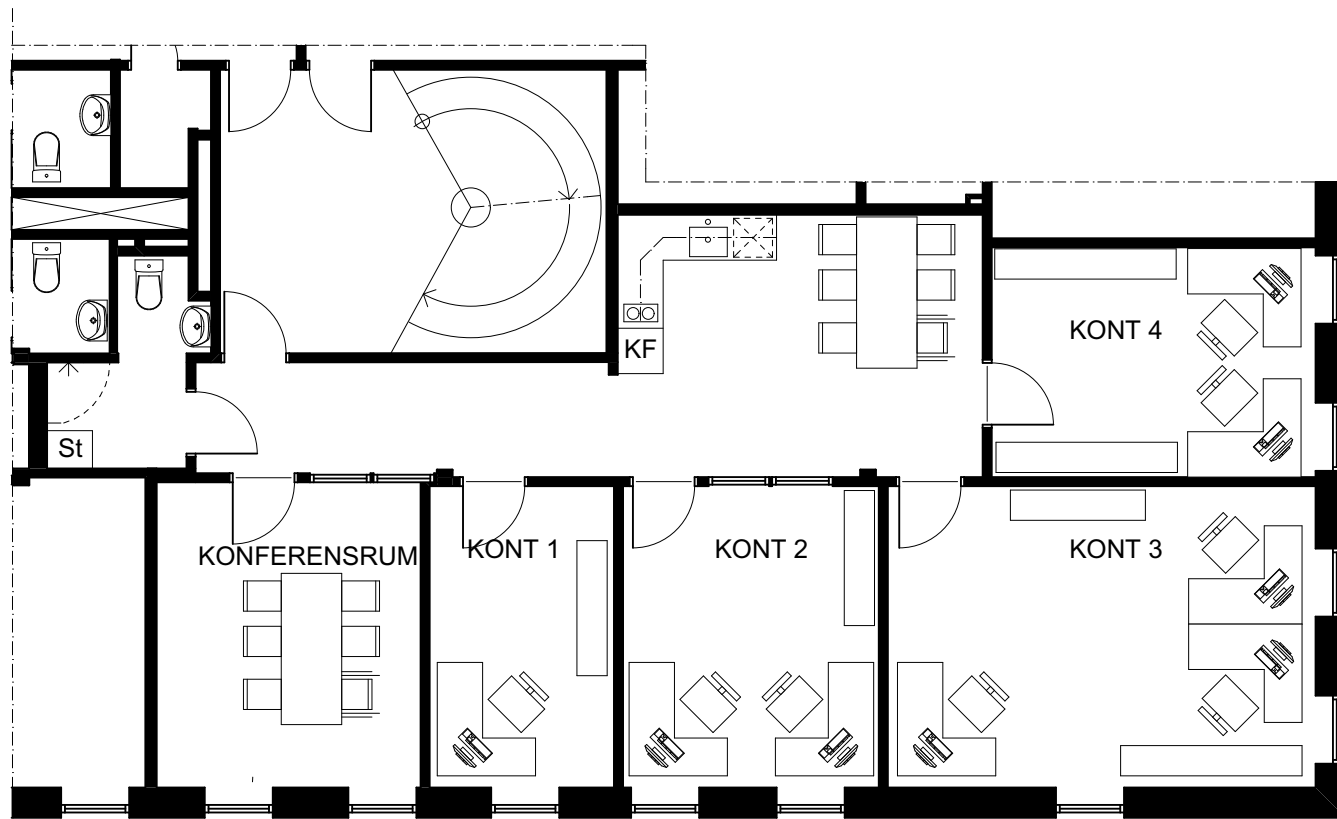

PLAN 2 BLIVANDE UTSEENDE

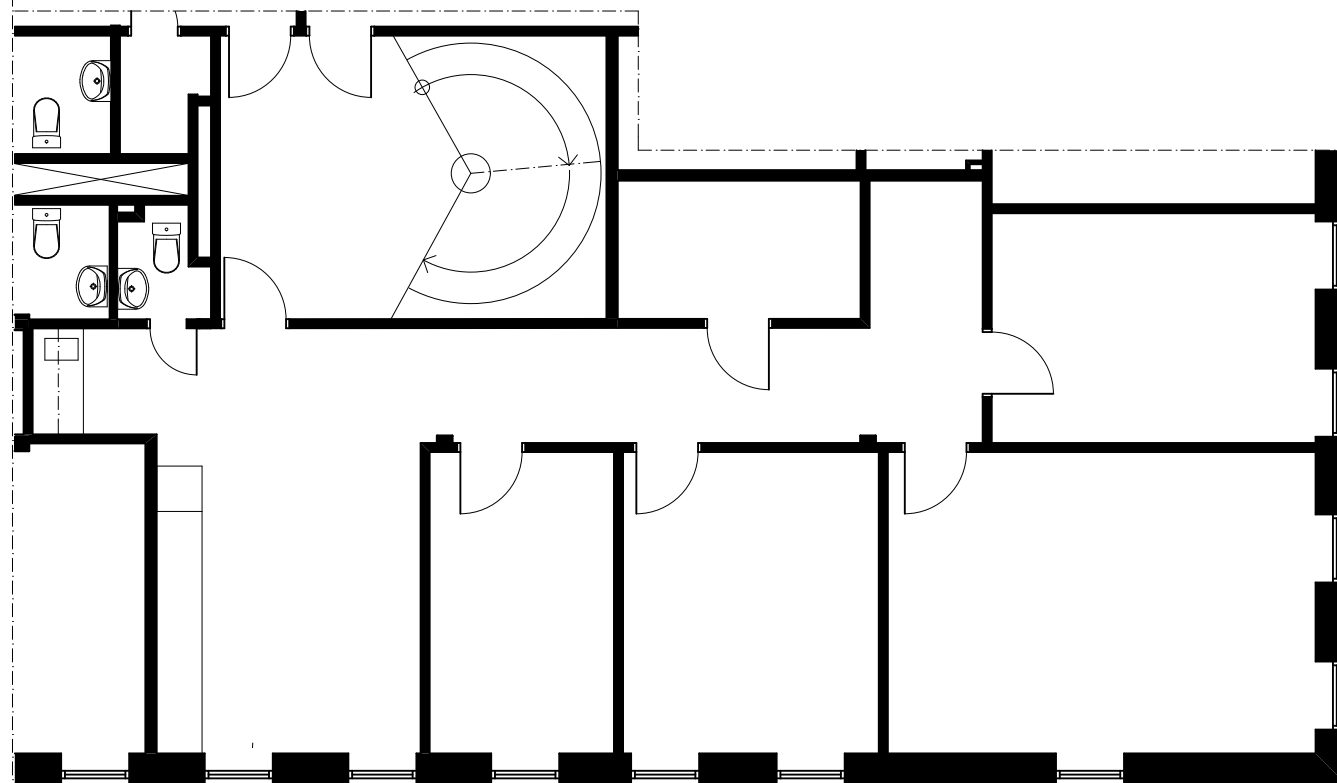


PLAN 2 BEFINTLIGT UTSEENDE

Montering nytt pentry med kyl/frys, diskmaskin, microugn,
2/plattors induktionsspis samt kolfilterläkt.
Skåp Marbodal arkitekt vita samt bänkskiva i laminat.

I bef vägg monteras 2 nya glaspartier från golv till 2100.
Innerrörrar bytes till helglasade dörrar
Ny vägg mot konferensrum med glasad dörr o 2 glaspartier.

Byggnation av nytt wc/dusch med klinker på golv och
helkaklade väggar.

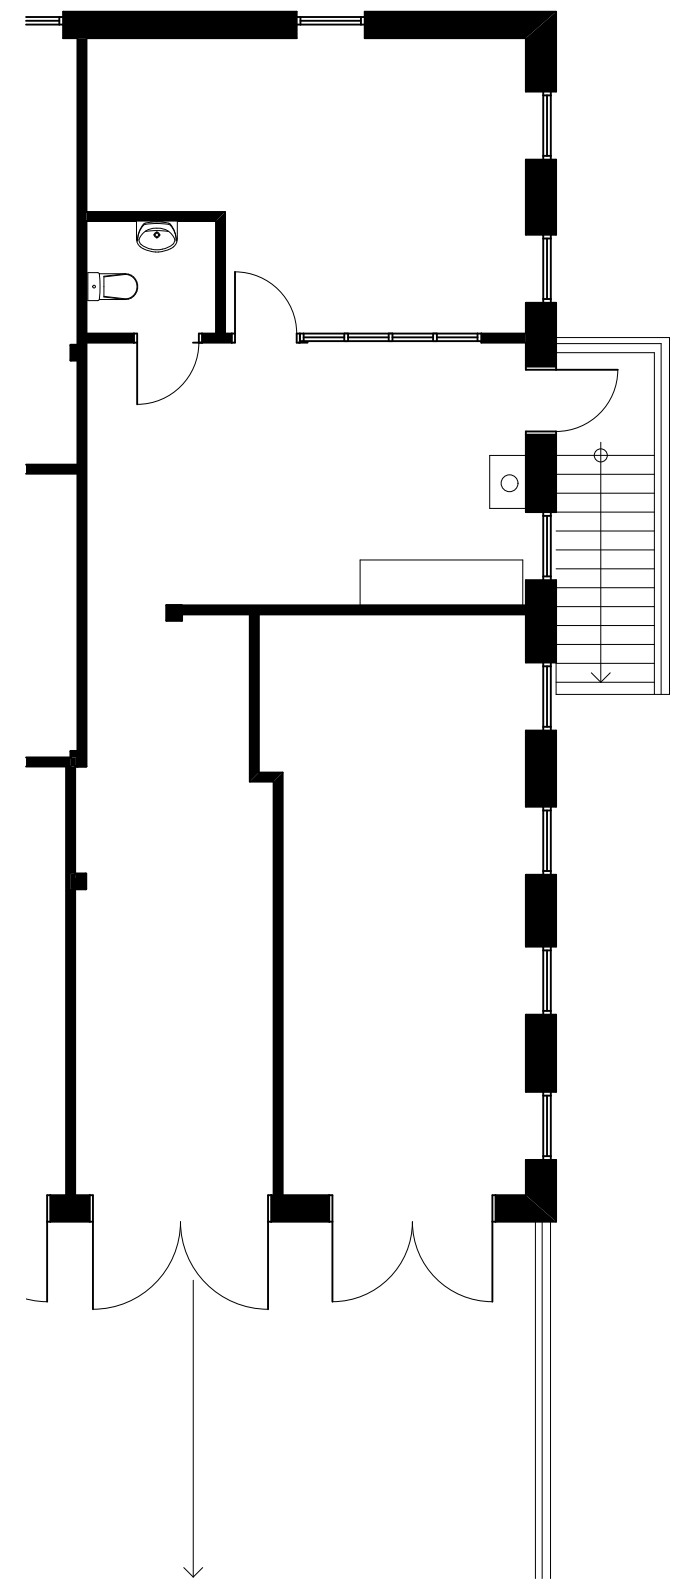

KÄLLAR BEFINTLIGT UTSEENDE