


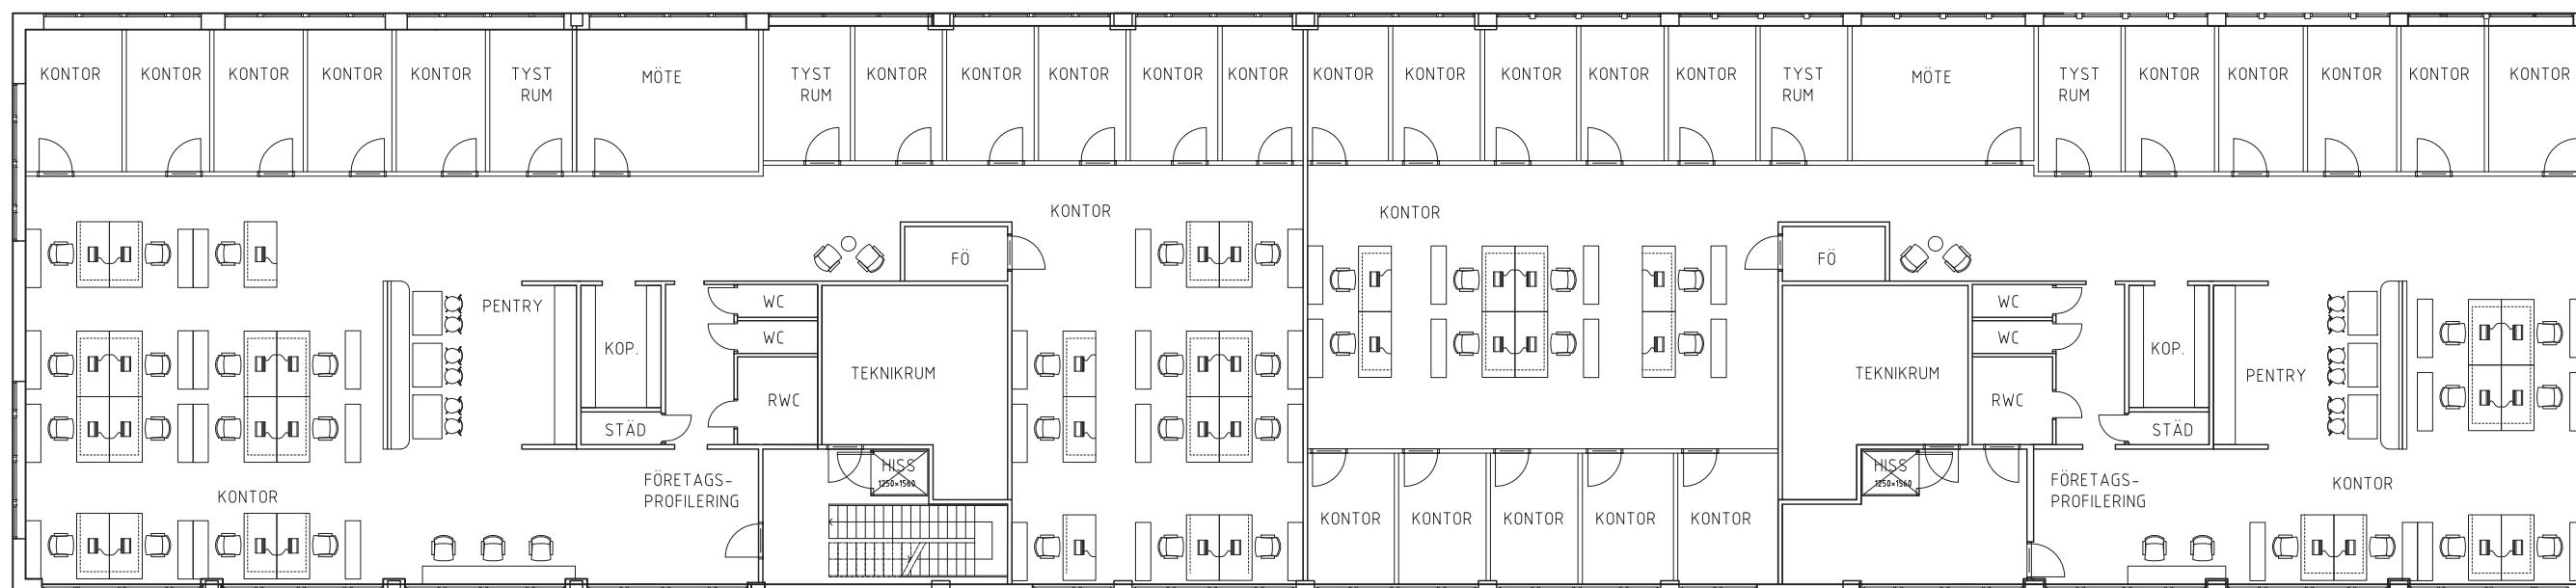

PLAN 2 NYTT KONTORPLAN
SKALA 1:200

ETT NYTT KONTORSPLAN KAN DELAS UPP I TVÅ DELAR
ALT. I FYRA MINDRE DELAR.
DET FINNS PLATS BÅDE FÖR ENSKILDA KONTOR OCH ÖPPNA ARBETS-
PLATSER.