
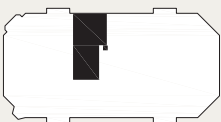


SKISS LEDIG LOKAL - 196 KVM

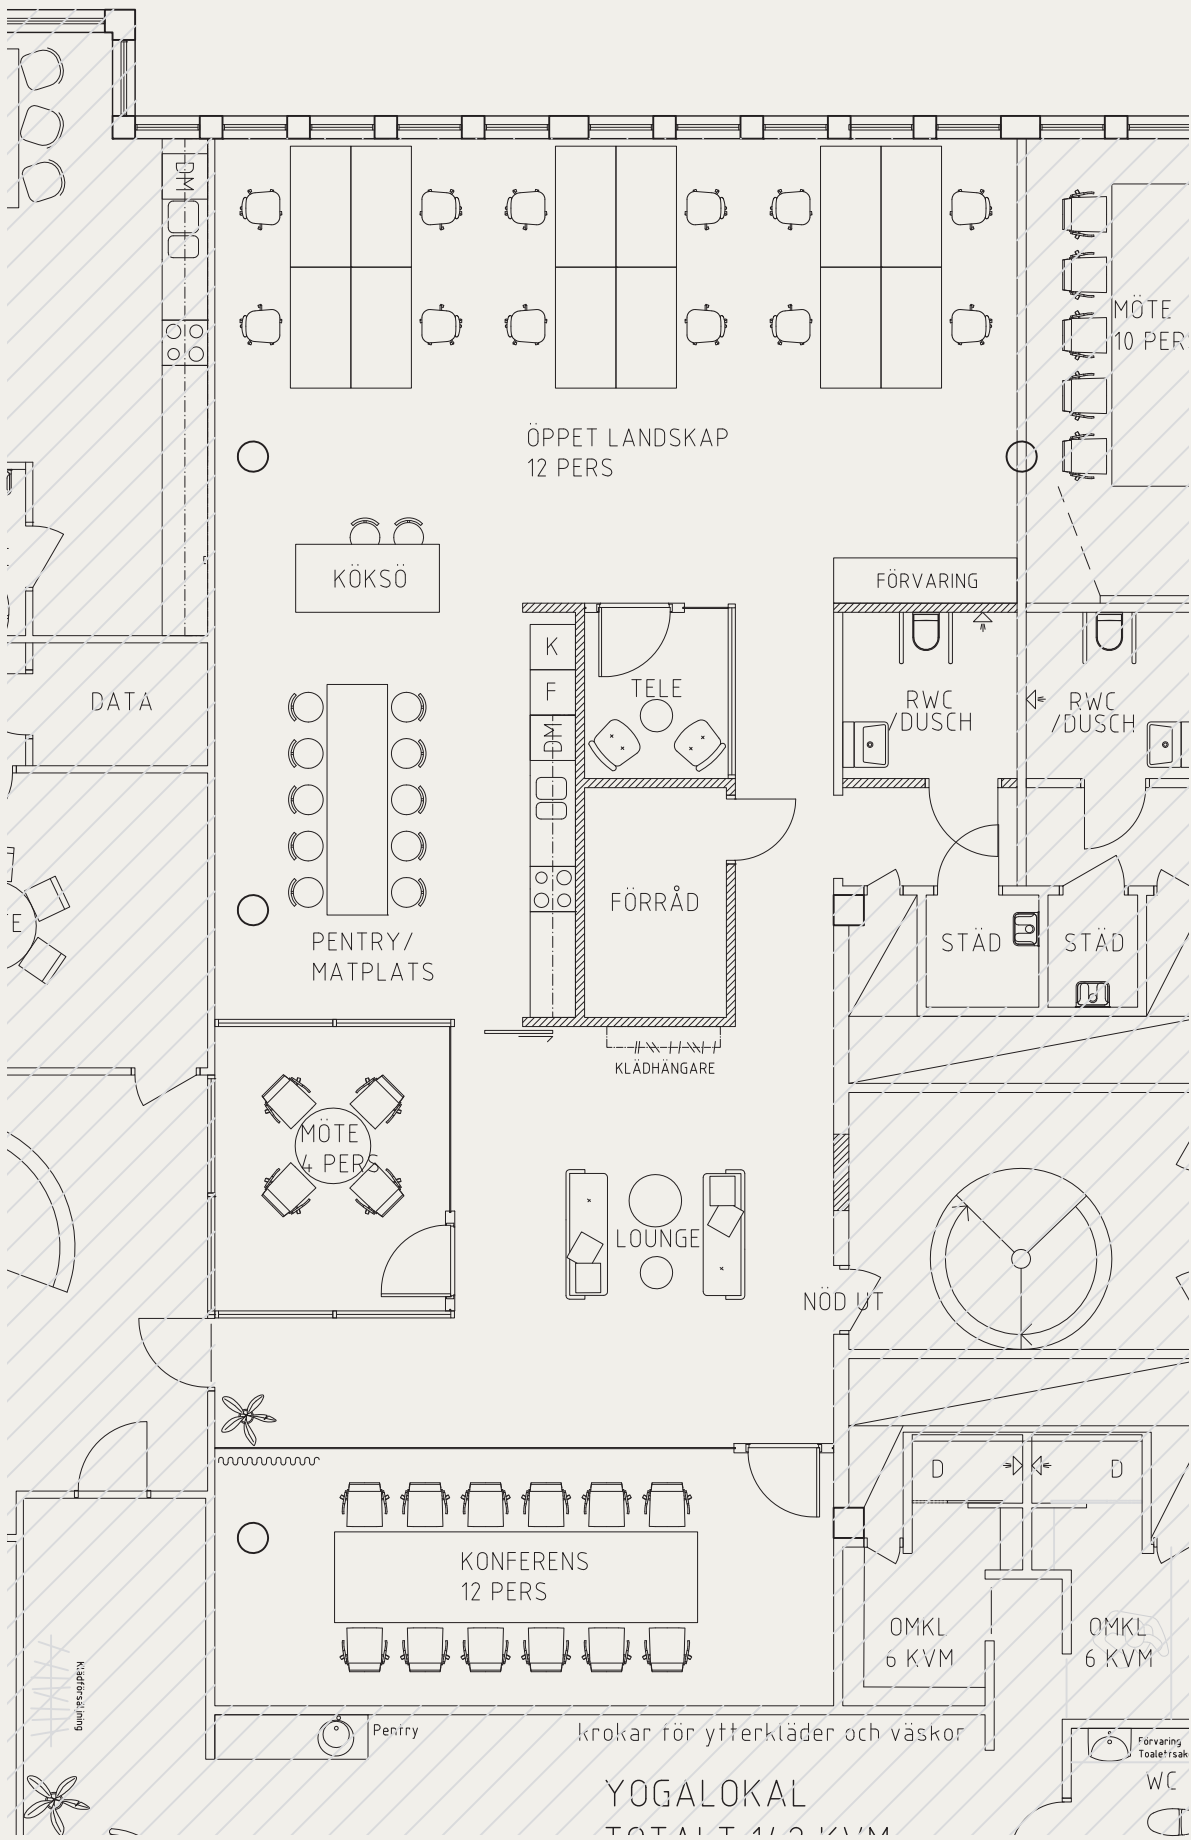

OBS - UPPRITAT PÅ ARKIVUNDERLAG
MÅTT SKALL KONTROLLERAS PÅ PLATS

PLANRITNING 1:100

//// NY VÄGG