


K L Ö V E R N

TORPAVALLSGATAN

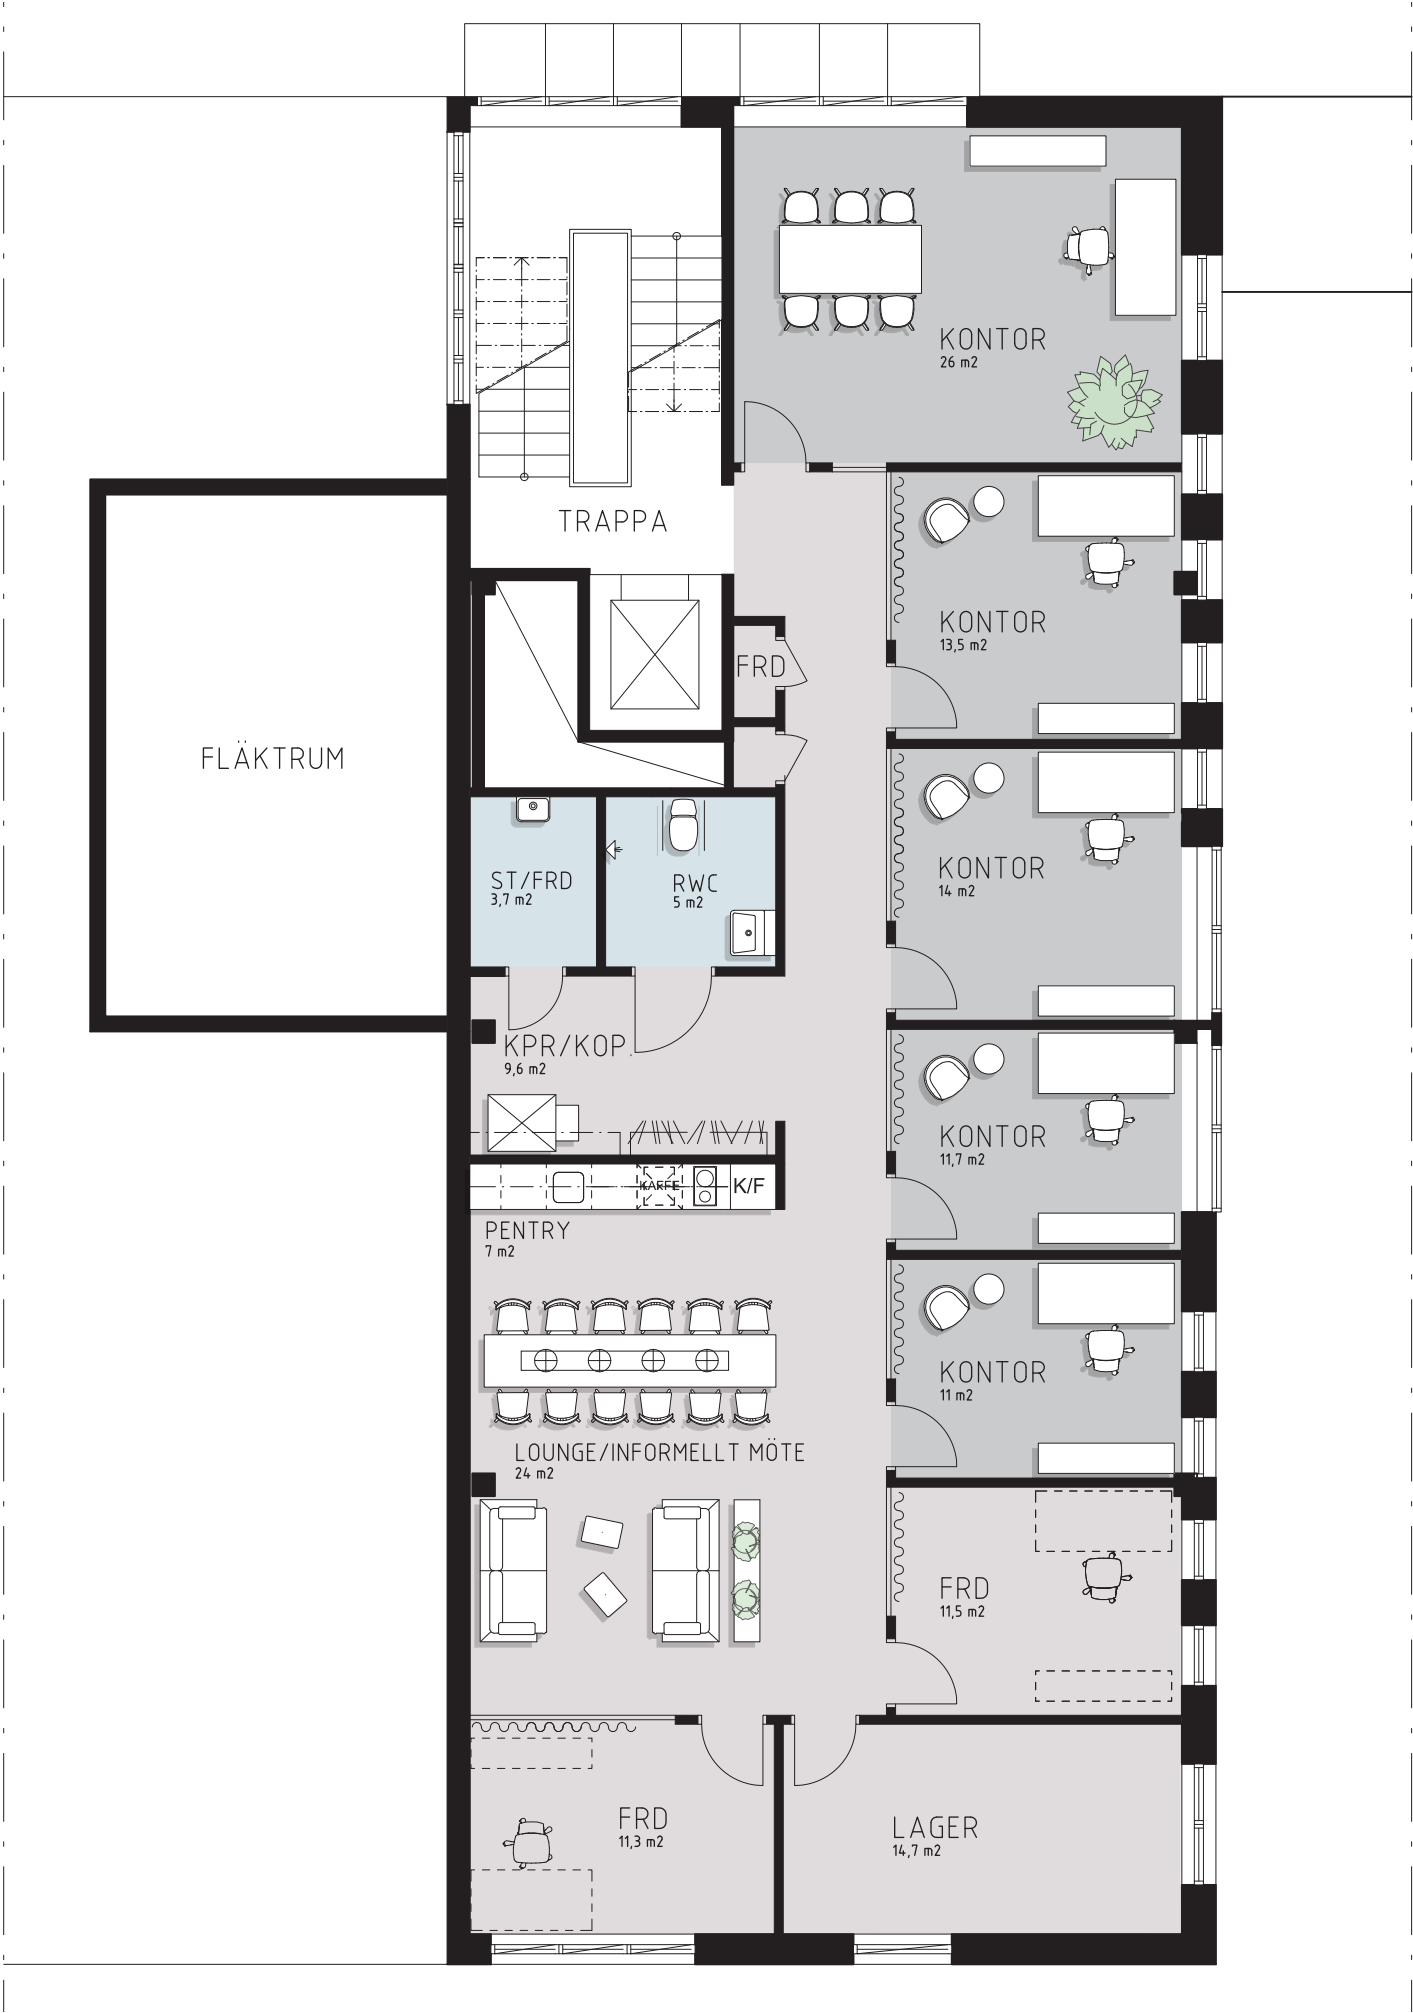

PLAN 3

KONTOR	5st
PENTRY	1st
LAGER/PACKNING	1st
LOUNGE/KONFERENS	1st
FÖRRÅD	2st
KOPIERING	1st
RWC	1st
STÅD	1st

LOA PLAN 3: 194 m²

EXKL. HISS, EL, FLÄKTRUM



TORPAVALLSGATAN
GÖTEBORG

PROJEKT
16005

PROJEKTNUMMER/ANSVARIG
16005
AP/PS

STATUS
SKISS

ORIENTERING
PLAN 3

SKALA
1:100 / A3

SIDNUMMER
2

DATUM
2019-04-12

arkitektbyrån
design
abd