


KLÖVERN

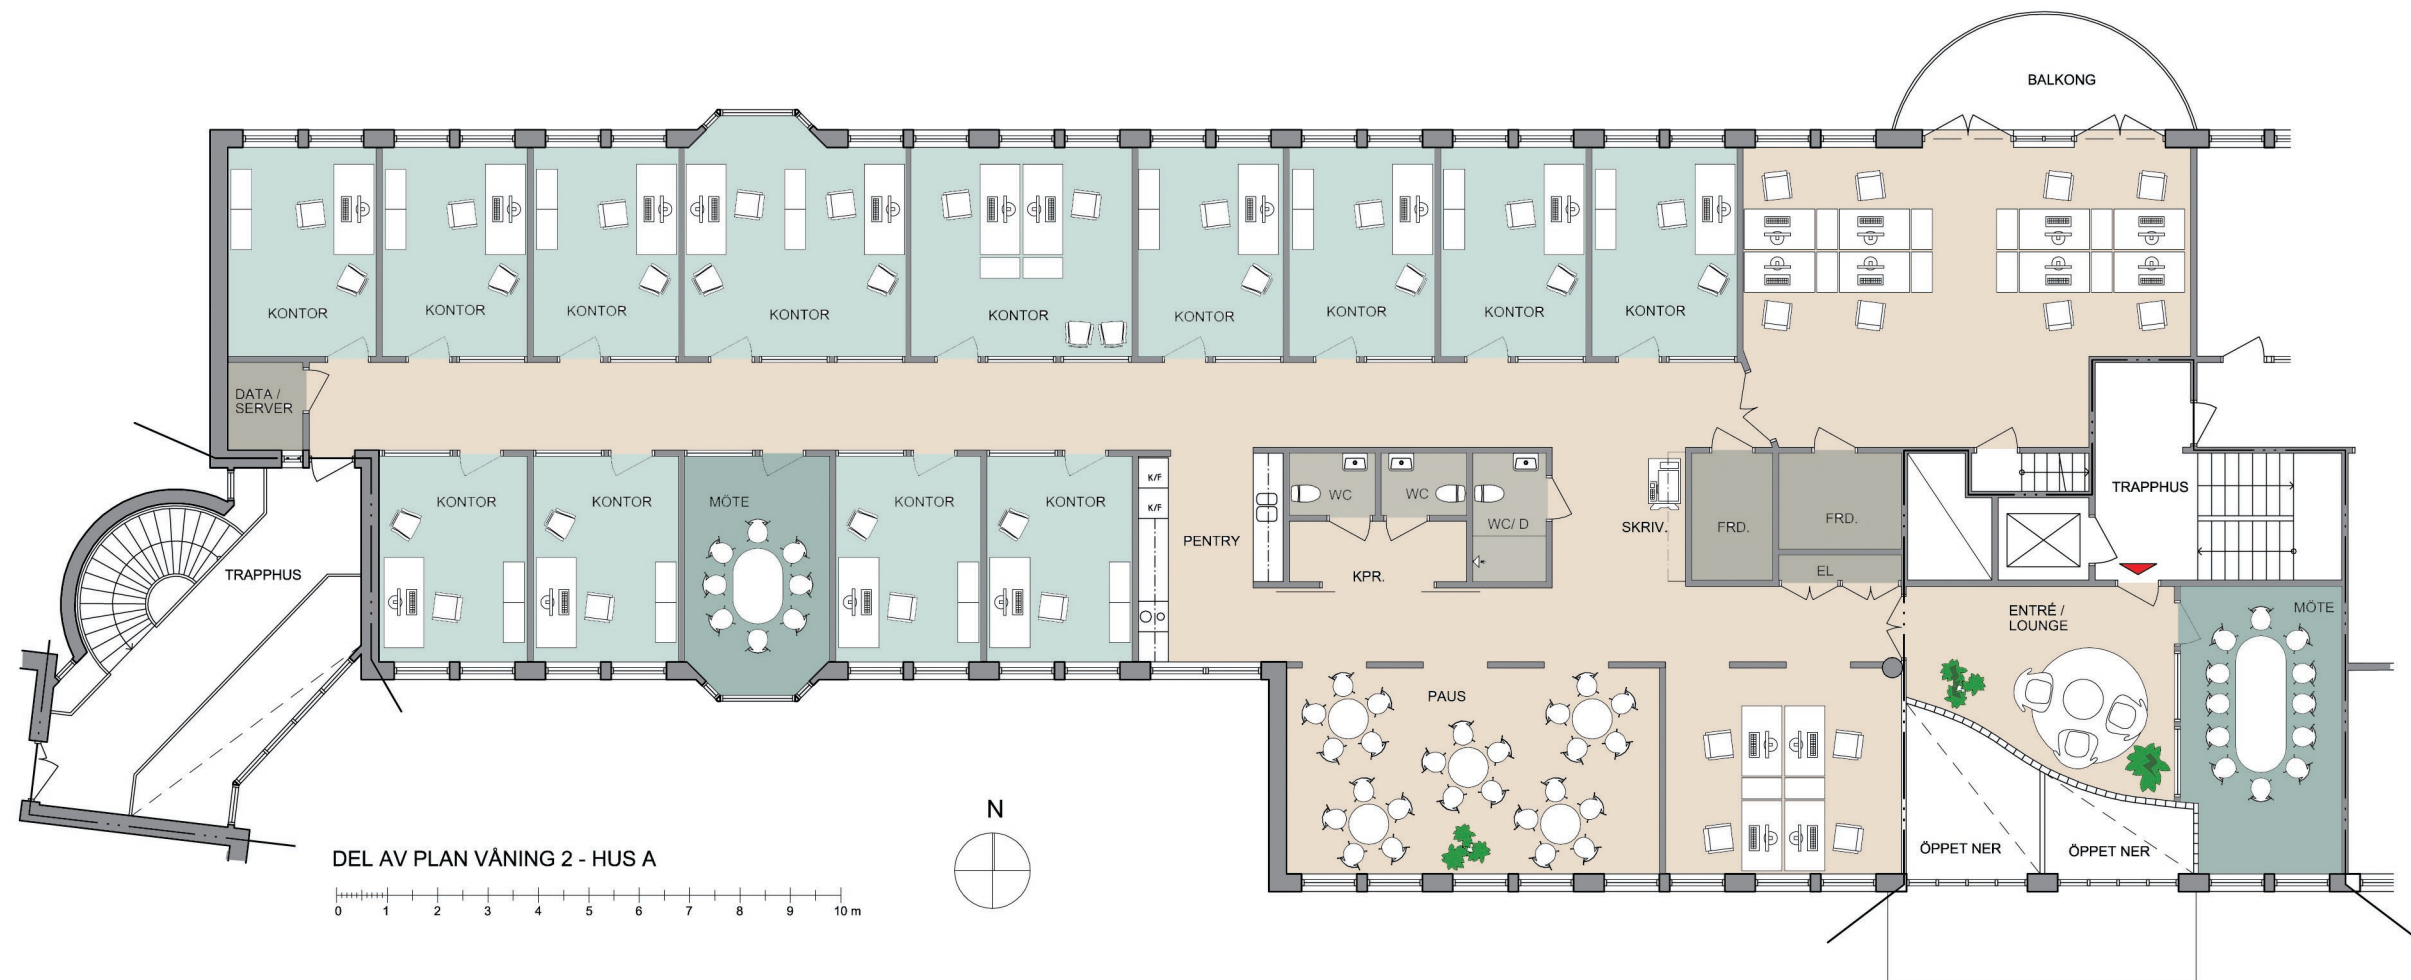

KV NEJLIKEBUKETTEN 4, MALMÖ
DERBYVÄGEN 6A

SKISS - HUS A / DEL AV VÅNING 2

SKALA 1:150