



FÖRKLARINGAR
 - - - - - VÄGG SOM RIVS
 = = = = = NY VÄGG

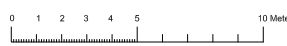

RUSKVÄDERSGATAN 8
 PLAN 1 OCH 2 HUS 1 SKALA 1:300 (A3) SKISS 2011-01-14

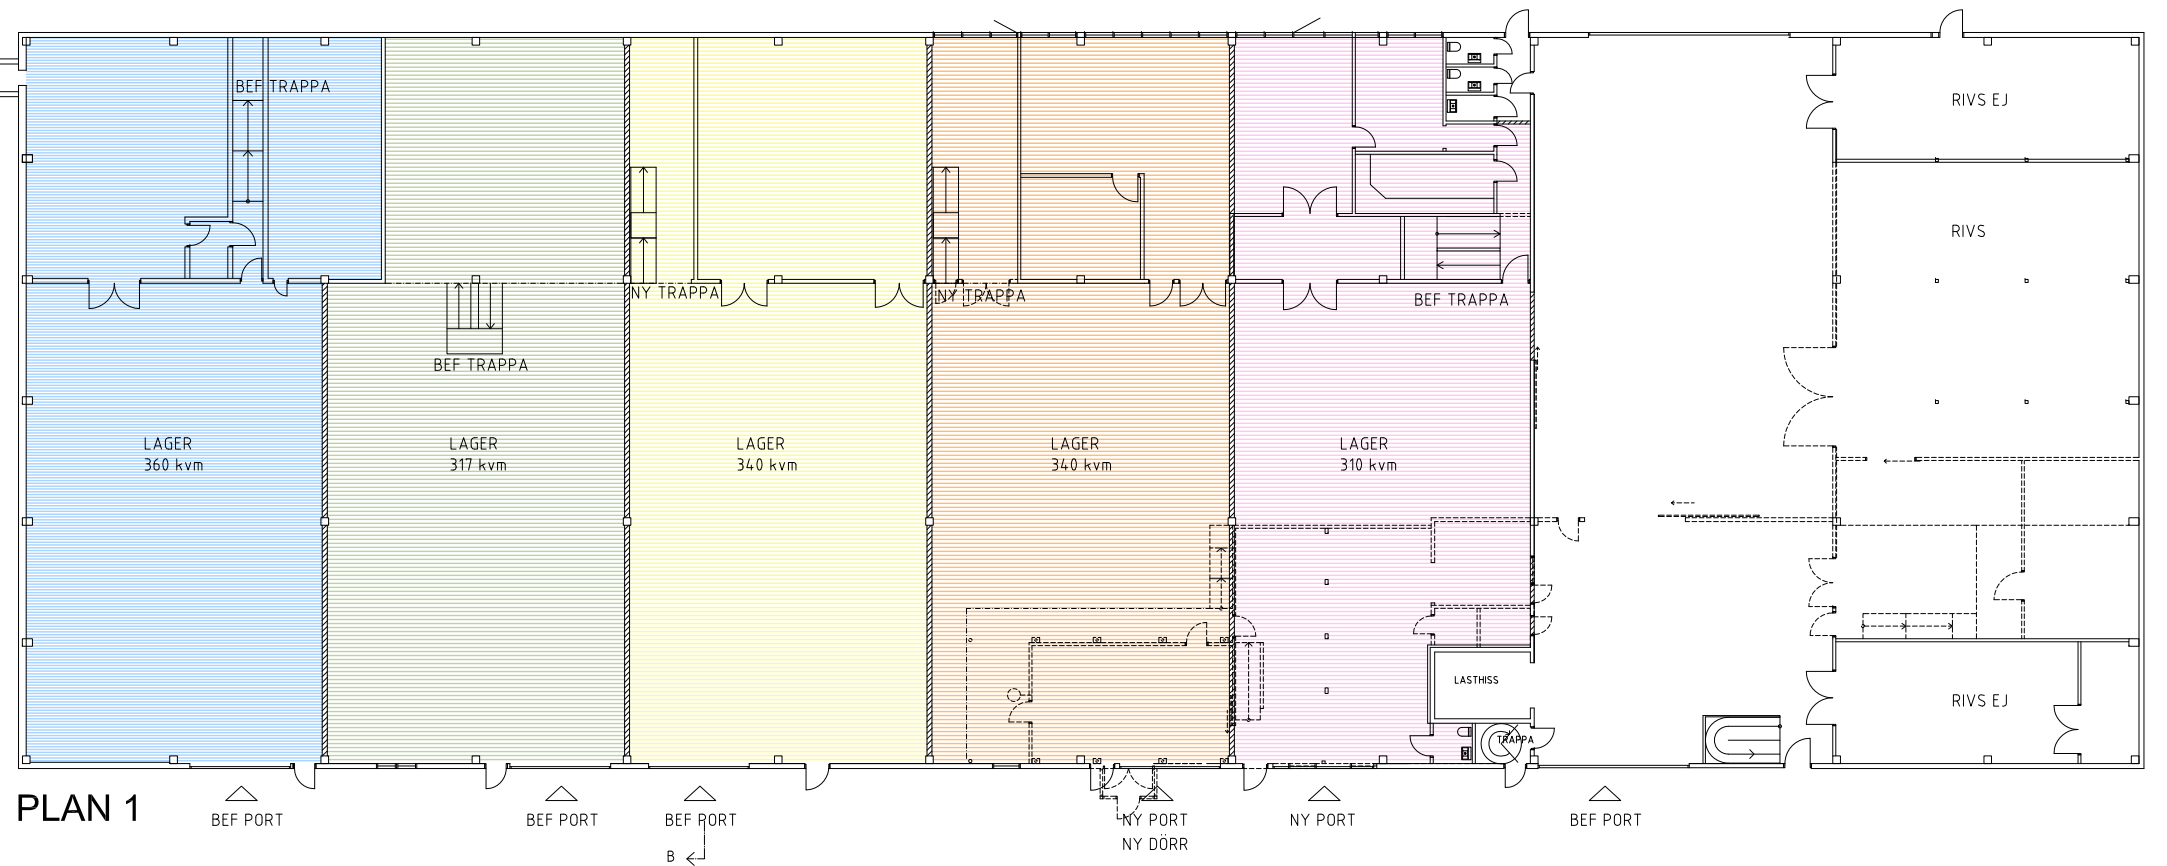

OkiDoki! Arkitekter AB
 Östra Hamngatan 46, 411 09 Göteborg
 tel. +46 31 761 87 90 okidokiarkitekter.se