


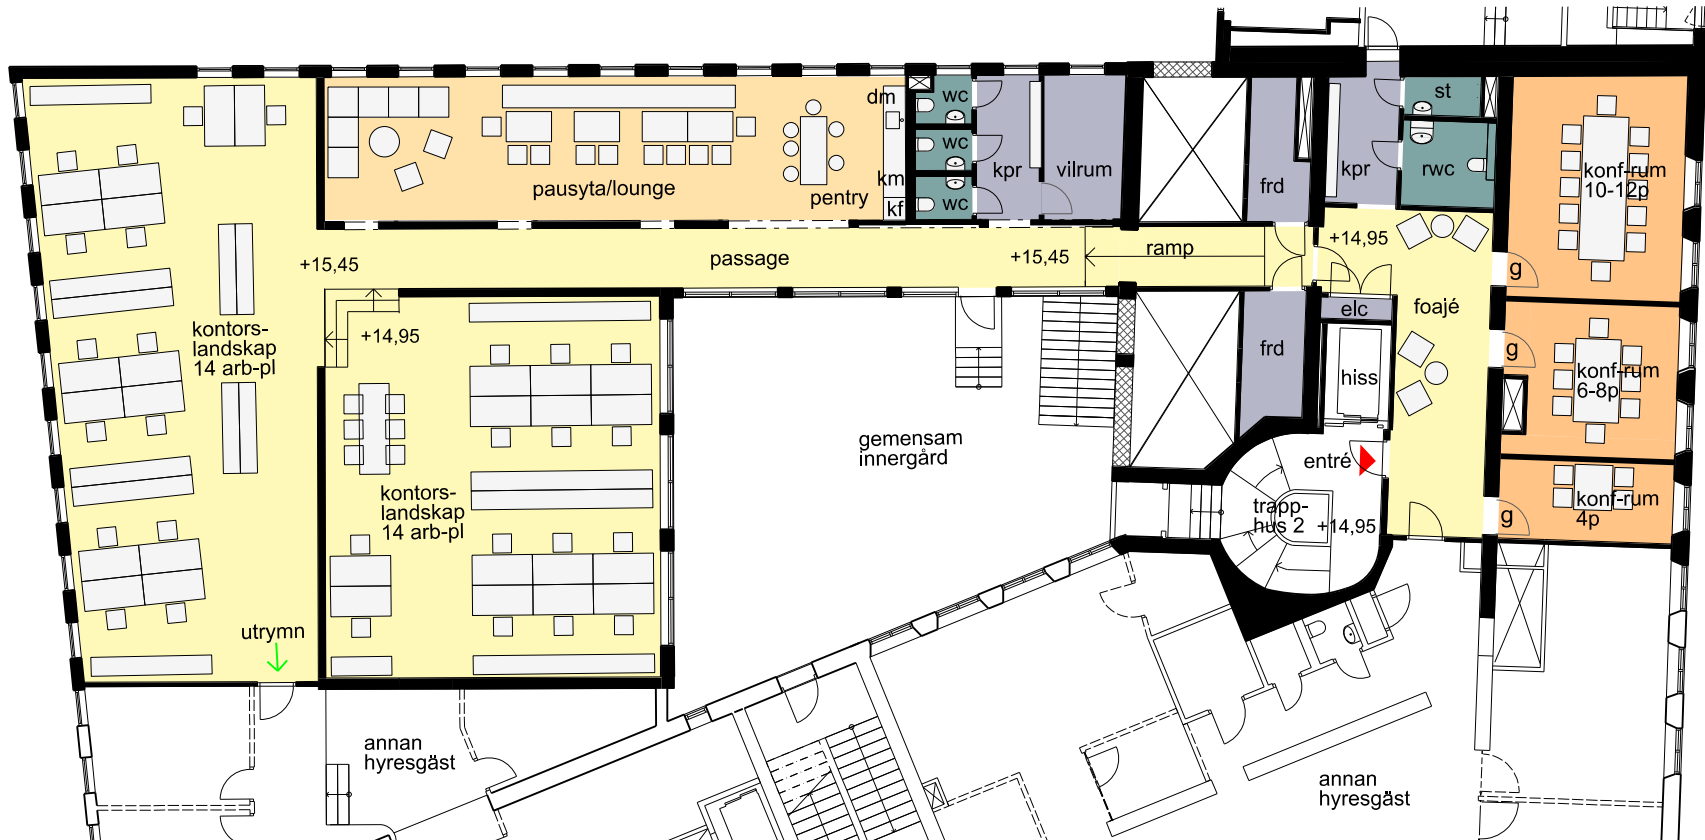

448 kvm

PLAN 3

Kontorslokal med  
öppen planlösning

Totalt antal arbetsplatser:

28 st

Nyckeltal:

ca 16 kvm/plats

Cirka 28 arbetsplatser i  
kontorslandskap

1 konferensrum 10-12 pers

1-3 konferensrum 6-8 pers

1 konferensrum 4 pers

Pausrum/pentry

kpr = kapprum

st = städrum

frd = förråd

kf = kyl/frys


dm = diskmaskin

km = plats för kaffemaskin

g = glasad dörr

Planlösningen är flexibel  
och antalet arbetsplatser  
kan ökas eller minskas  
enligt önskemål. Denna  
lösning är ett exempel.

Basutförande

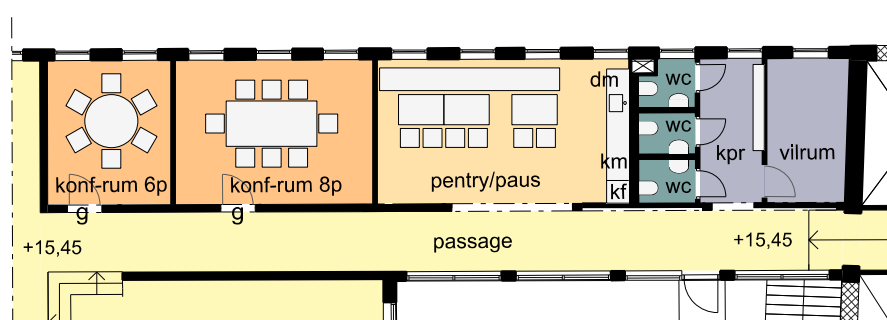

Alternativ med mindre pausyta  
och mer konferensrum