


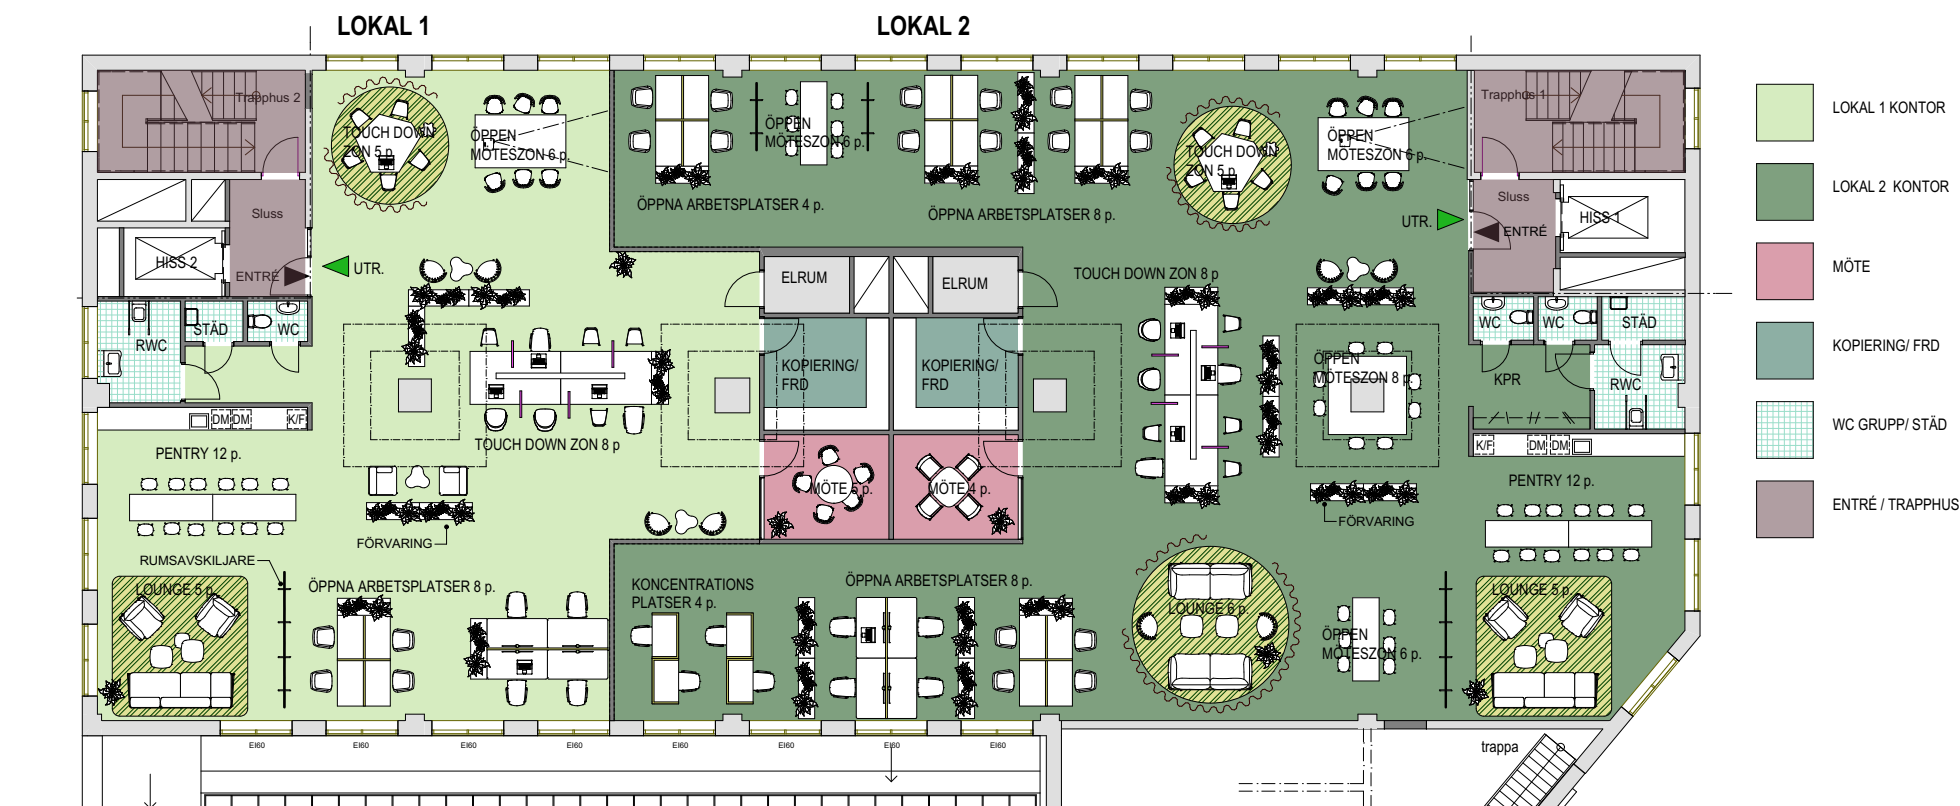

259 kvm

ALT 3 | PLAN 2

LOKAL 1

Kontorslokal med öppen planlösning

Totalt antal arbetsplatser:
21 st

Varav 8 st öppna arbetsplatser
i kontorslandskap.
13 st touchdown

Nyckeltal:
Cirka 12 kvm/plats

Total antal övriga sittplatser:
27 st

1 st mötesrum (x 4 pers)
Pausrum/pentry för cirka
17 personer

kpr = kapprum
utr = utrymning
k/f = kyl/ frys
dm = diskmaskin

Max antal arbetsplatser:
28 st

Planlösningen är flexibel
och antalet arbetsplatser
kan ökas eller minskas
enligt önskemål.
Denna lösning är ett exempel.

396 kvm

ALT 3 | PLAN 2

LOKAL 2

Kontorslokal med öppen planlösning

Totalt antal arbetsplatser:
37 st

Varav 24 st öppna arbetsplatser
i kontorslandskap.
13 st touchdown

Nyckeltal:
Cirka 11 kvm/plats

Total antal övriga sittplatser:
51 st

1 st mötesrum (x 4 pers)
Pausrum/pentry för cirka
17 personer

kpr = kapprum
utr = utrymning
k/f = kyl/ frys
dm = diskmaskin

Max antal arbetsplatser:
42 st

Planlösningen är flexibel
och antalet arbetsplatser
kan ökas eller minskas
enligt önskemål.
Denna lösning är ett exempel.


KUNGSLEDEN

Port-Anders gata 9, Kv. Mimer, Västerås

ALT 3_40/60_TYPPLAN 2

Skala 1:200

SKALA 1:200

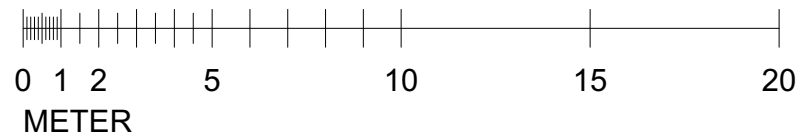

Archus