


>

>

>

388

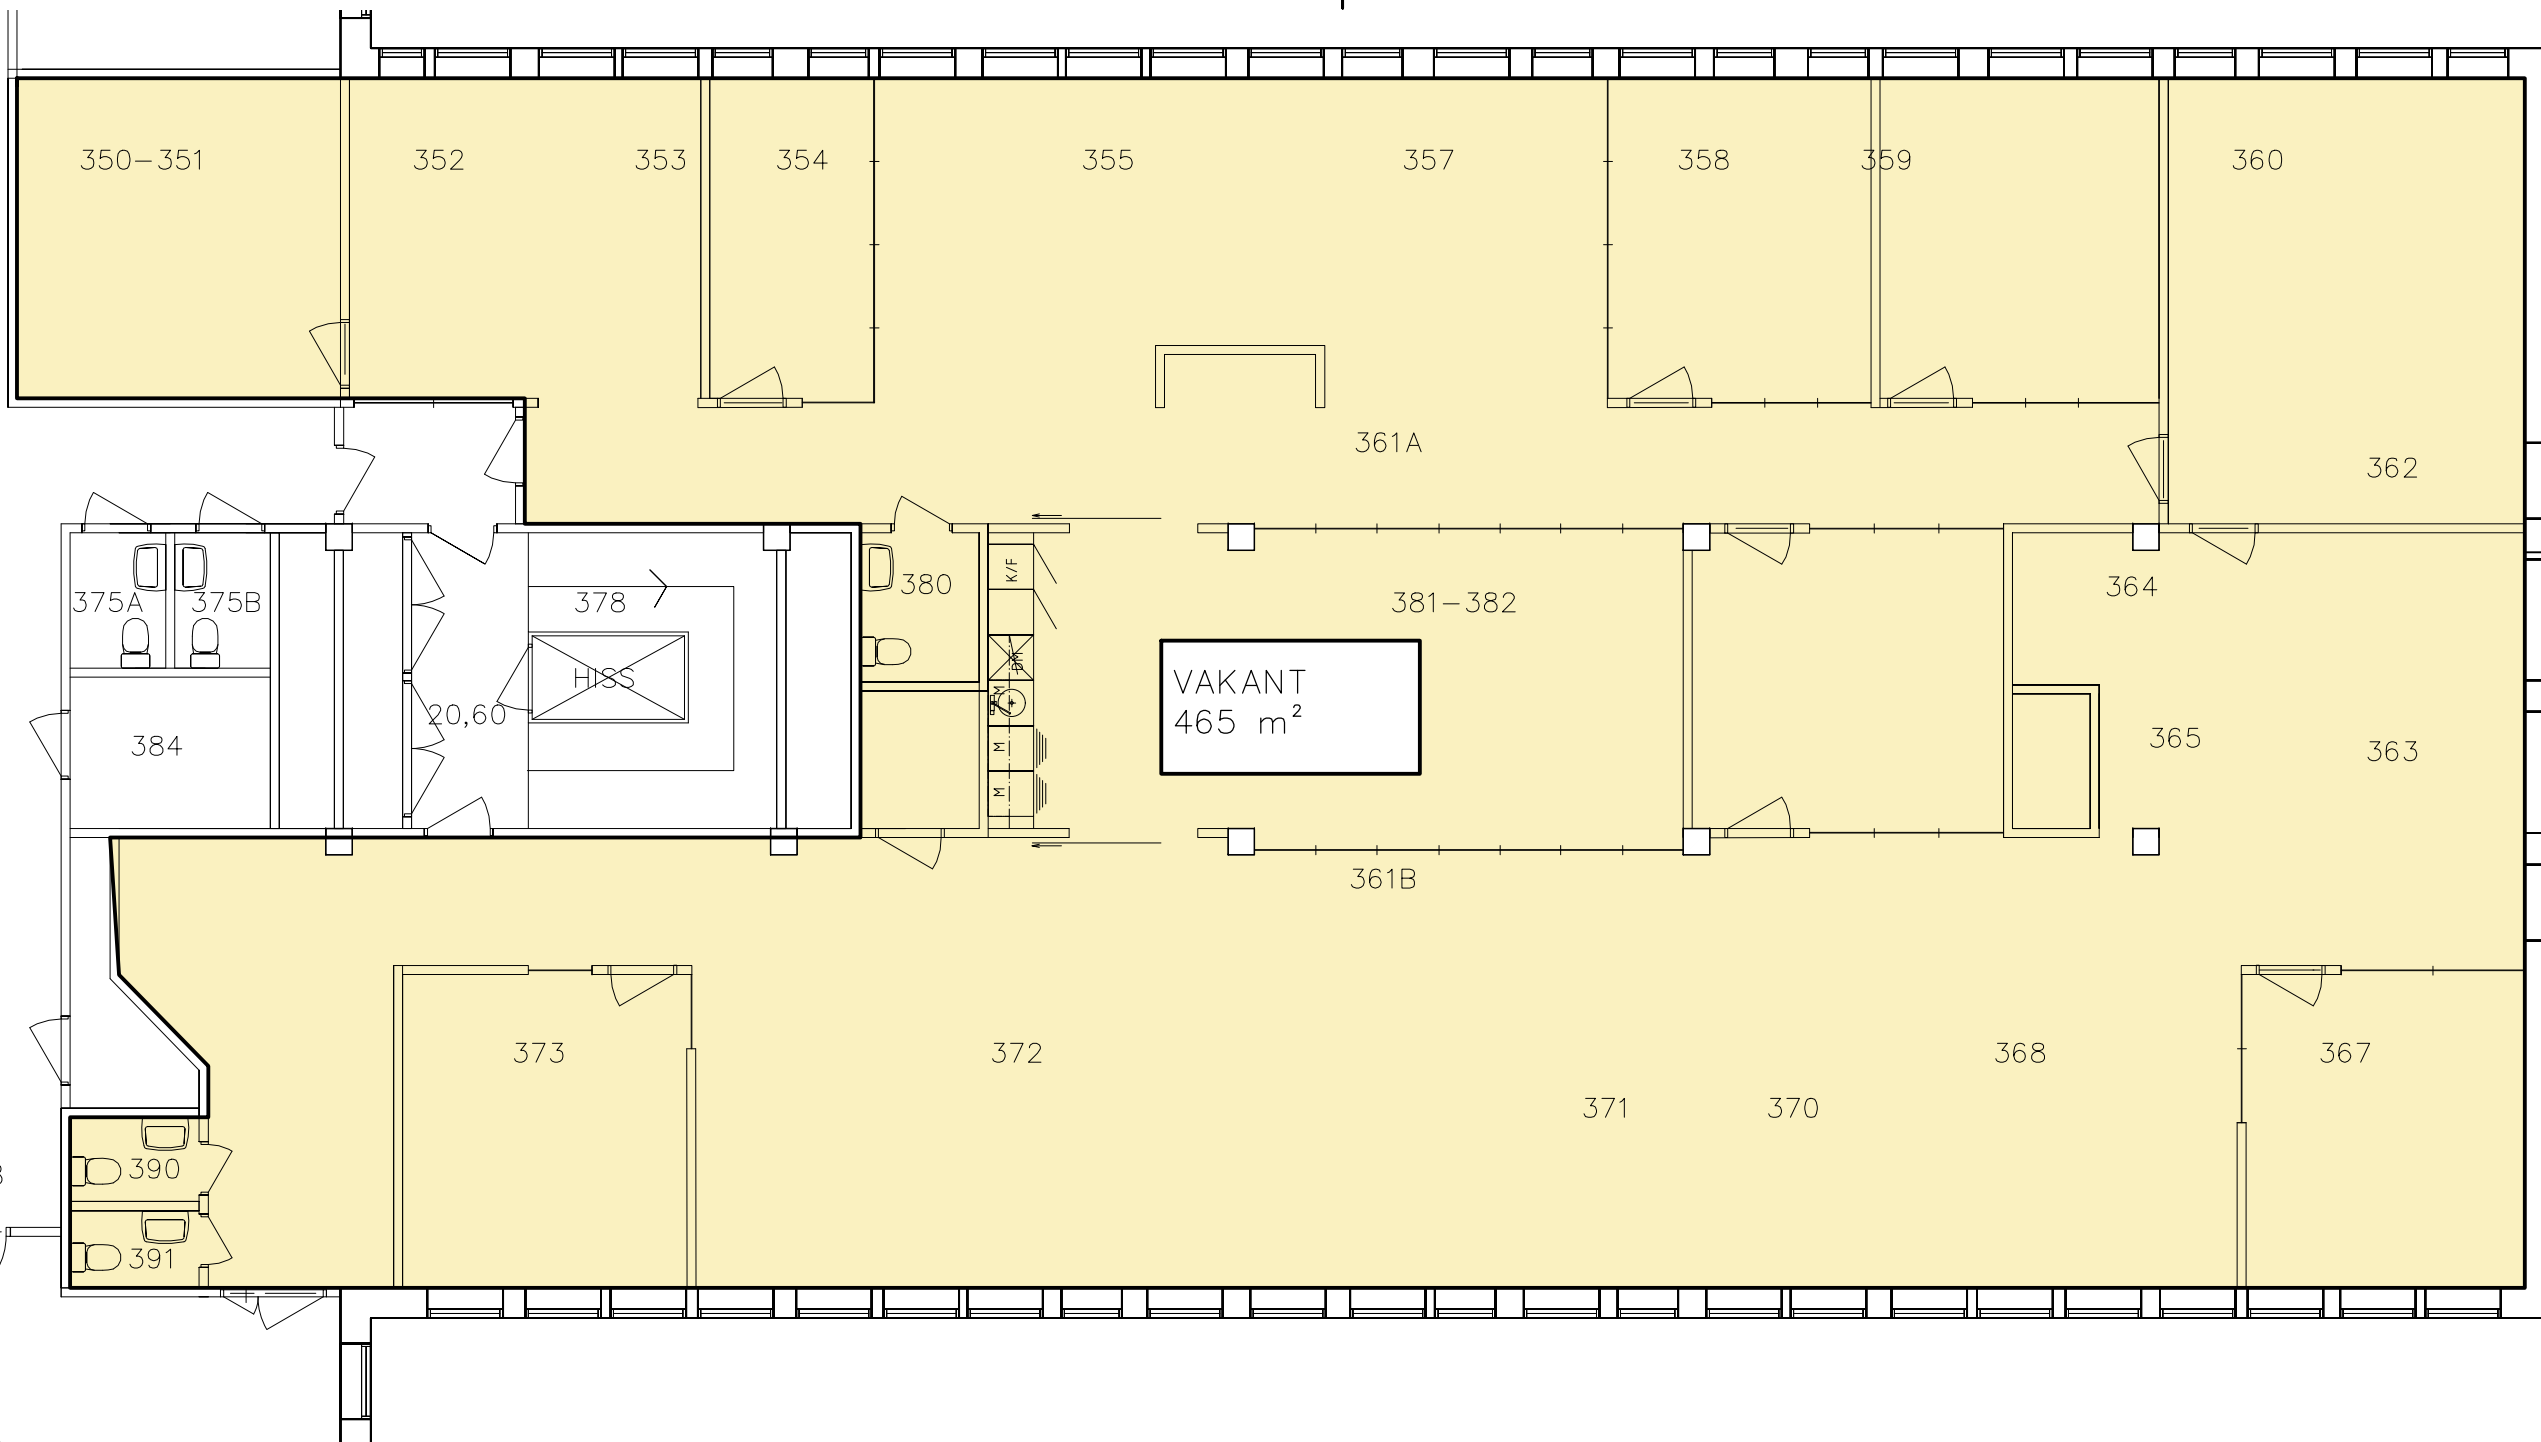

BET	ANT	ÄNDRINGEN AVSER	SIGN	DATUM
RELATIONSRTNING				
KUNGSLEDEN				
JÄRNBROTT 168:1 JÄRNBROTTS PRÄSTVÄG 2				
UPPDRAG NR	RITAD AV		HANDLÄGGARE	
	JC		JC	
DATUM	ANSVARIG			
2018-09-15				
PLAN 3, VÅN 1TR VAKANS 465 m ²				
SKALA	NUMMER		BET	
A1 / 1:100 A3 / 1:200	A 40:2033			