



LIEBERGSGATAN

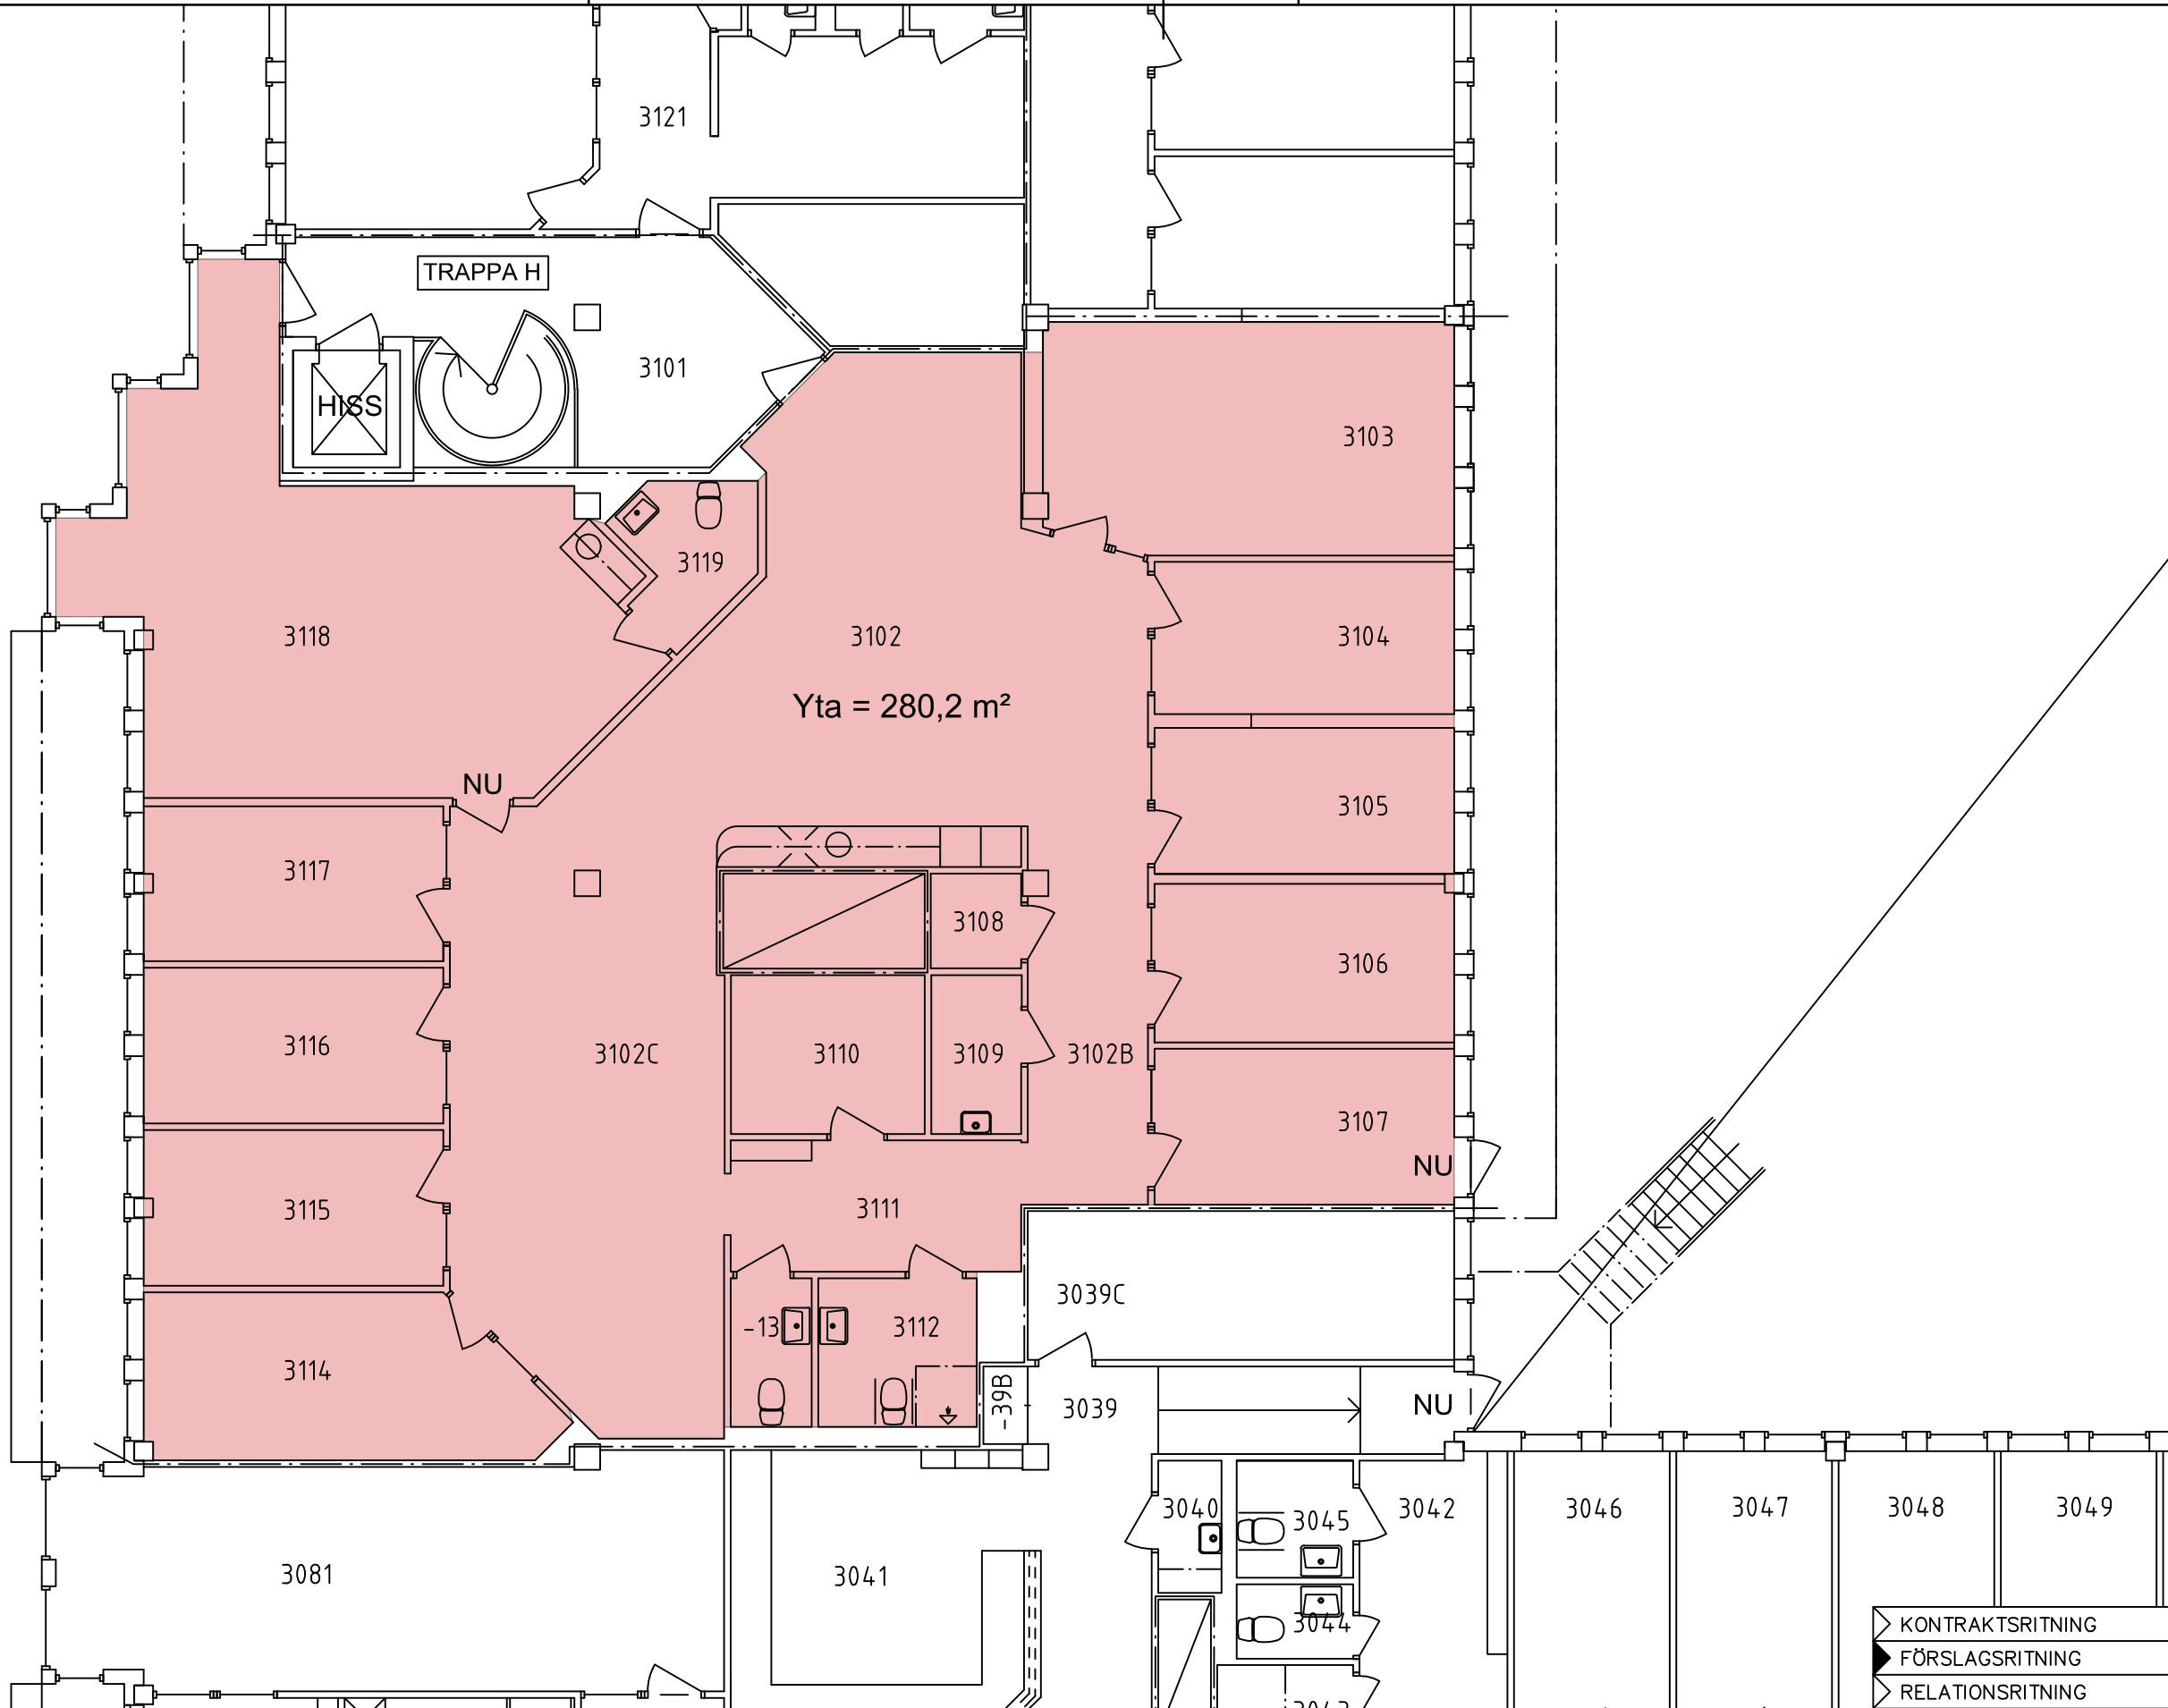

PLAN, VÅNING 2
 - SKALA 1:100 (A3) -

SKALA 1:100

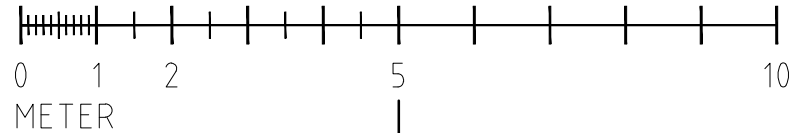

BET	ANT	ÄNDRINGEN AVSER	DATUM	SIGN
KV. TEGNÉR 14				
ORIENTERING				
STATUS				
KALKYLRITNING				
HYRESGÄST				
FASTIGHETSÄGARE				
KUNGSLEDEN				
P				
PROJEKTÖR				
				
ERRWE BYGGKONSULT AB				
JÄGERSROVÄGEN 151 C, 1 TR. 213 75 MALMÖ 040-611 98 57 info@errwe.se www.errwe.se				
BH	KUNGSLEDEN VÄXJÖ AB		044-17 44 00	TOBIAS NILSSON
A	ERRWE-BYGGKONSULT AB		044-611 98 57	Rolf Wallén
K				
VS				
VE				
E				
UPPDRAGSNUM	14 004	RITAD/KONTSR AV	Rolf W	HANDLÄGGARE
DATUM	2019-02-27	ANSVARIG	Tobias nilsson	
KV. T EGNER 14				
VÄXJÖ KOMMUN				
FÖRSLAG OMBYGGNAD AV KONTOR				
PLAN, VÅNING 2, DEL AV				
SKALA 1:100 (A3)	NUMMER	19-A-40.1-202		BET
1:200 (A4)				

- KONTRAKTSRITNING
- FÖRSLAGSRITNING
- RELATIONSRTNING
- ARBETSRITNING
- FÖRFRÄGNINGSUNDERLAG
- BYGGLOVSRITNING
- FÖRHANDSKOPIA
- GRANSKNINGSRITNING