


#Contact Company \ BIMcloud - Bimserver2 - BIMcloud Basic for ARCHICAD 22\1172 Borgarfjord\1172_Borgarfjord_Model\1172_TYPPLAN PLAN 7\ 2019-04-30 @ 16:31

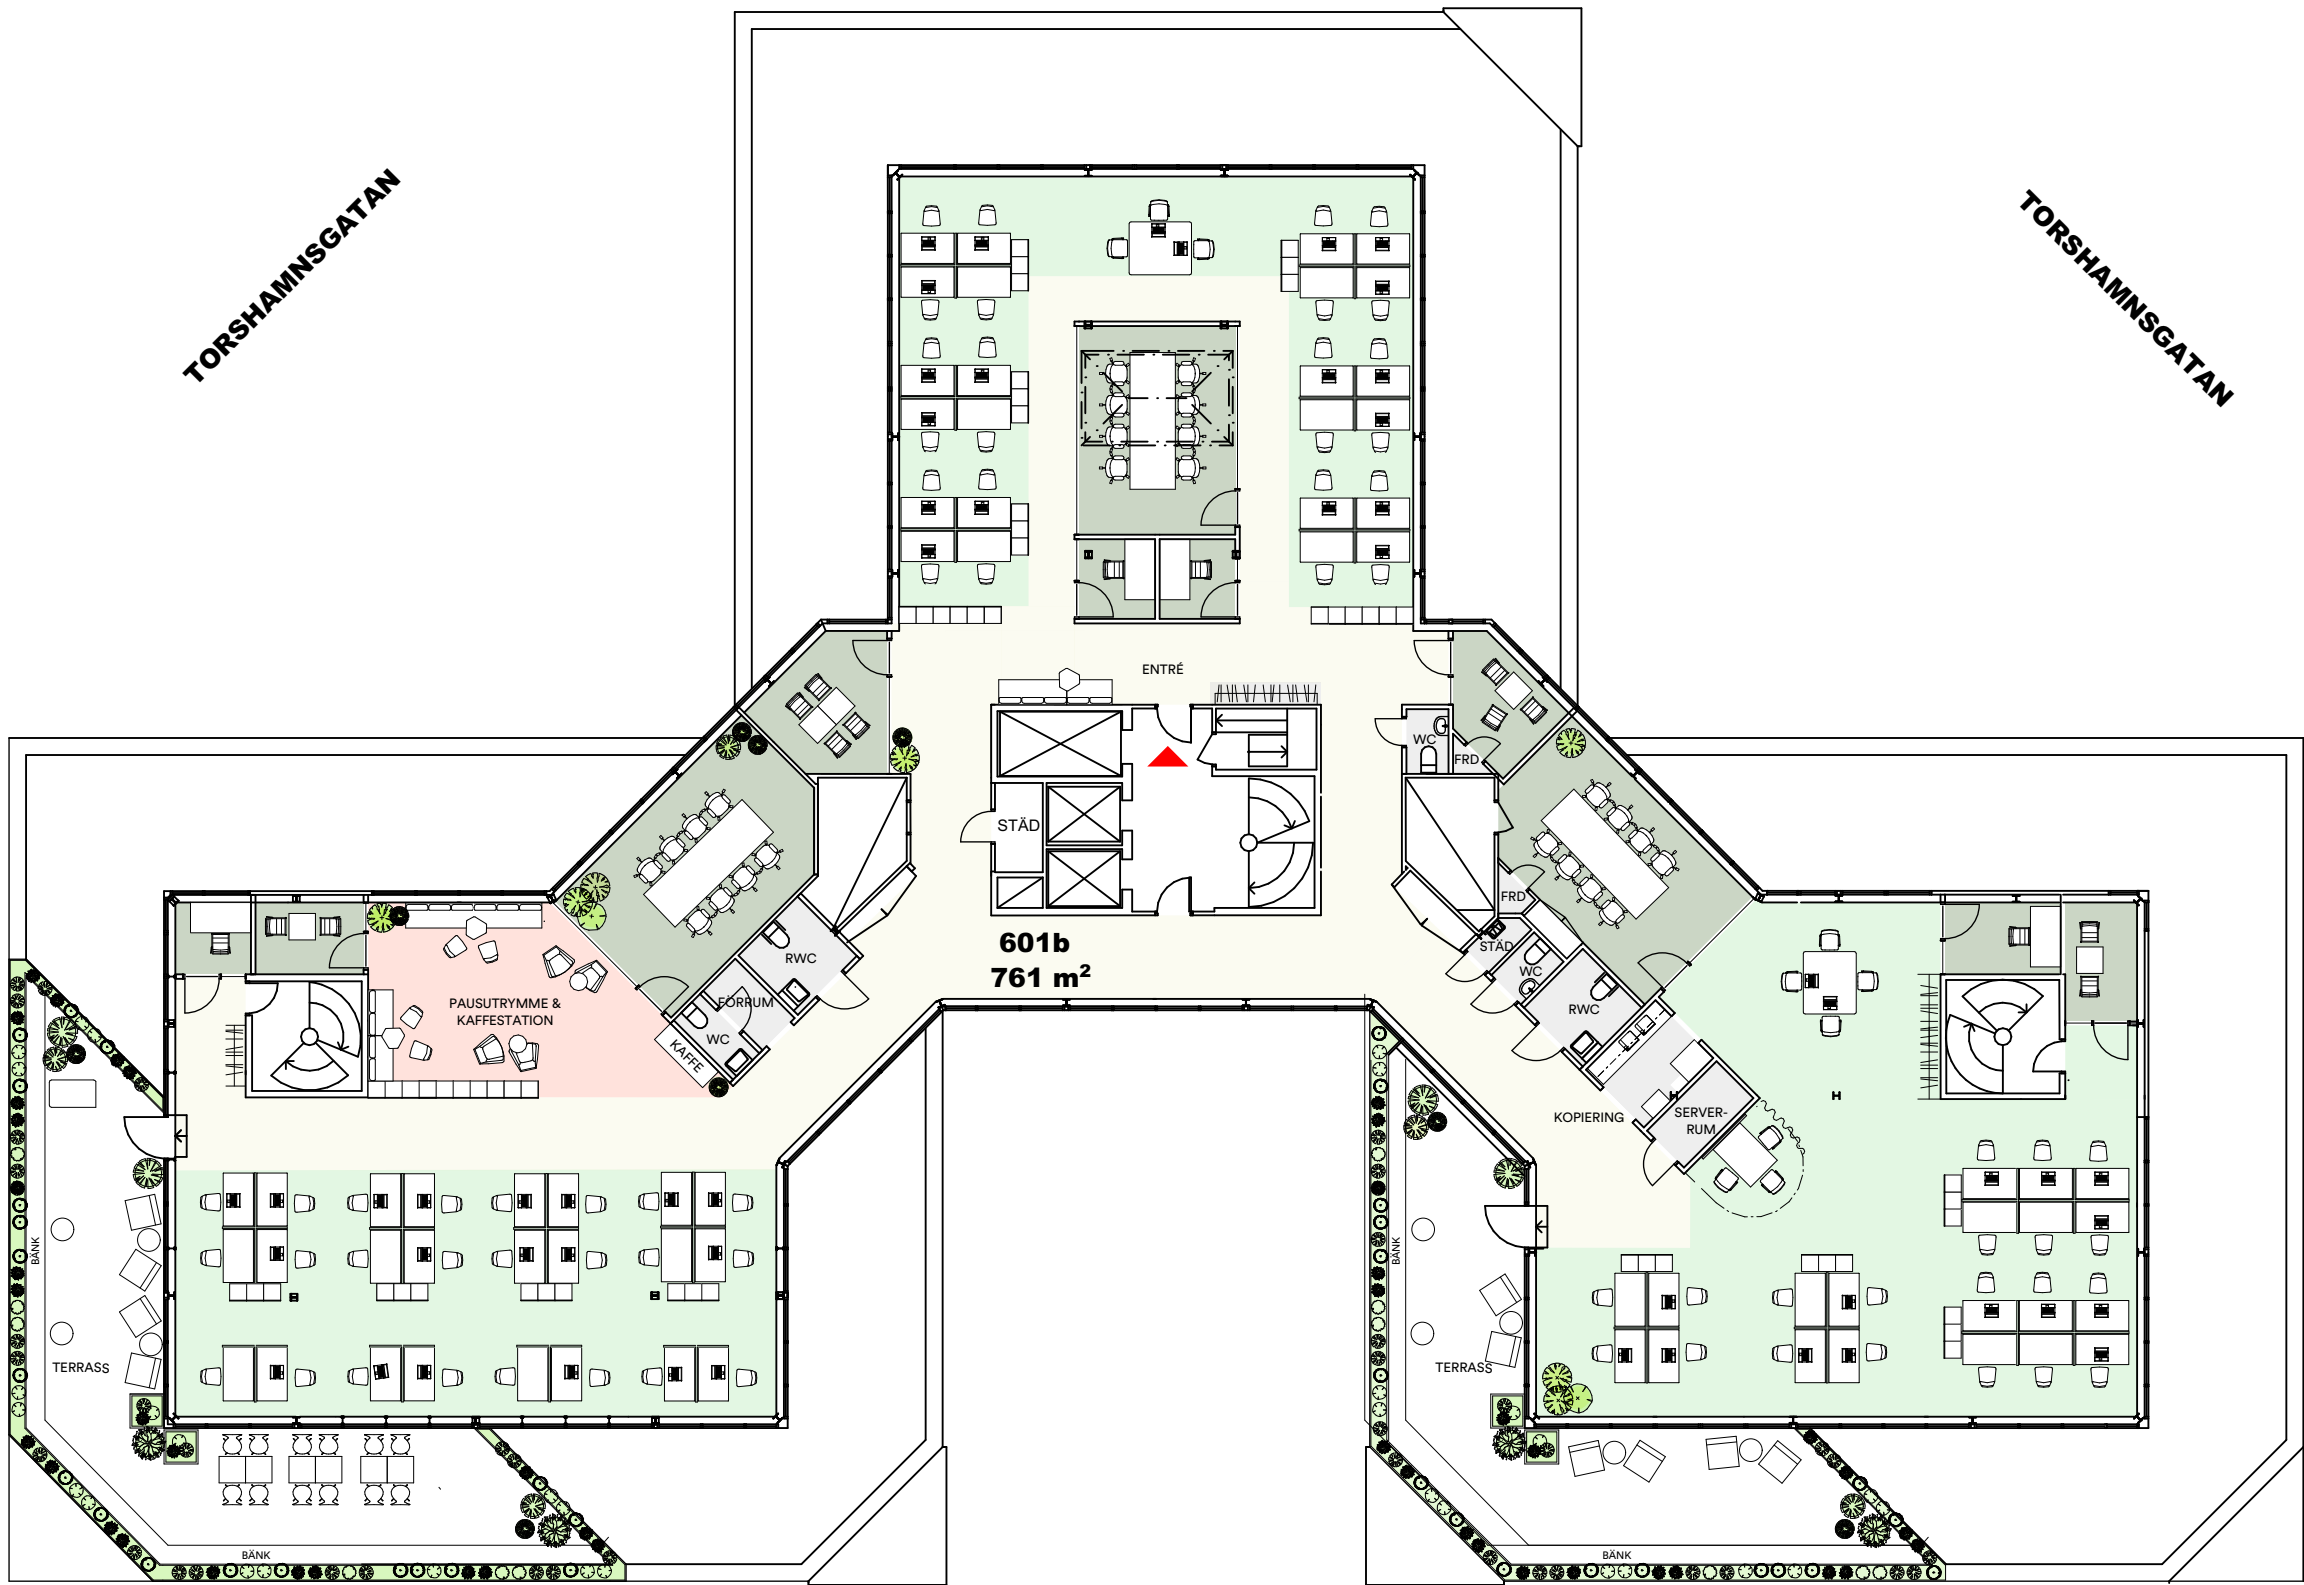

Plan 7

GÅRD/ PARKERING

LOKAL 601, TOTAL PLAN 6 + 7

KVM (LOA): ca 2 180 m²

ARBETSPLATSER: 168
PROJEKTARBETSPLATSER: 45
FOKUSRUM: 9

TOTALT ANTAL ARB.PLATSER: 222

KVM / ARBETSPLATS: 9,82

LOKAL 601b, PLAN 7

KVM (LOA): ca 761 m²

ARBETSPLATSER: 68
PROJEKTARBETSPLATSER: 7
FOKUSRUM: 4

TOTALT ANTAL ARB.PLATSER: 79


KVM / ARB.PLATS PLAN 7: 9,63

Alla ytor är i detta skede preliminära.

Angiven yta avser färglagd yta (LOA)
LOA / BTA beräknat enligt Svensk
Standard SS 21054:2009

Projektering av bland annat installationer,
konstruktioner, byggdelar och
utrymningsvägar kan komma att påverka
planen samt plushöjder, rumshöjder,
konstruktioner och ytangivelser. Samtliga
mått kontrolleras på plats.

Skissmaterialet är konfidentiellt.

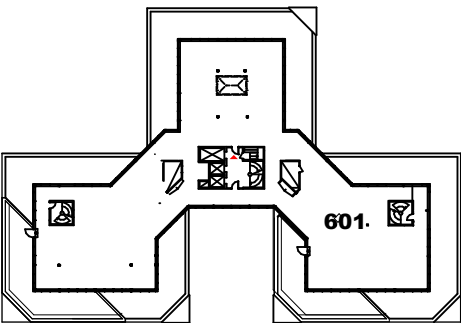

SKALA 1:200

