
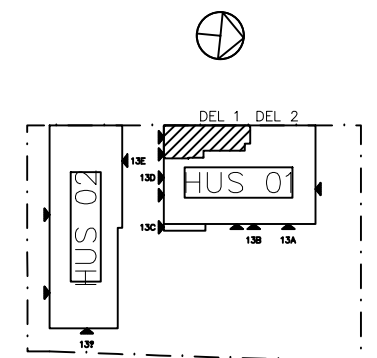


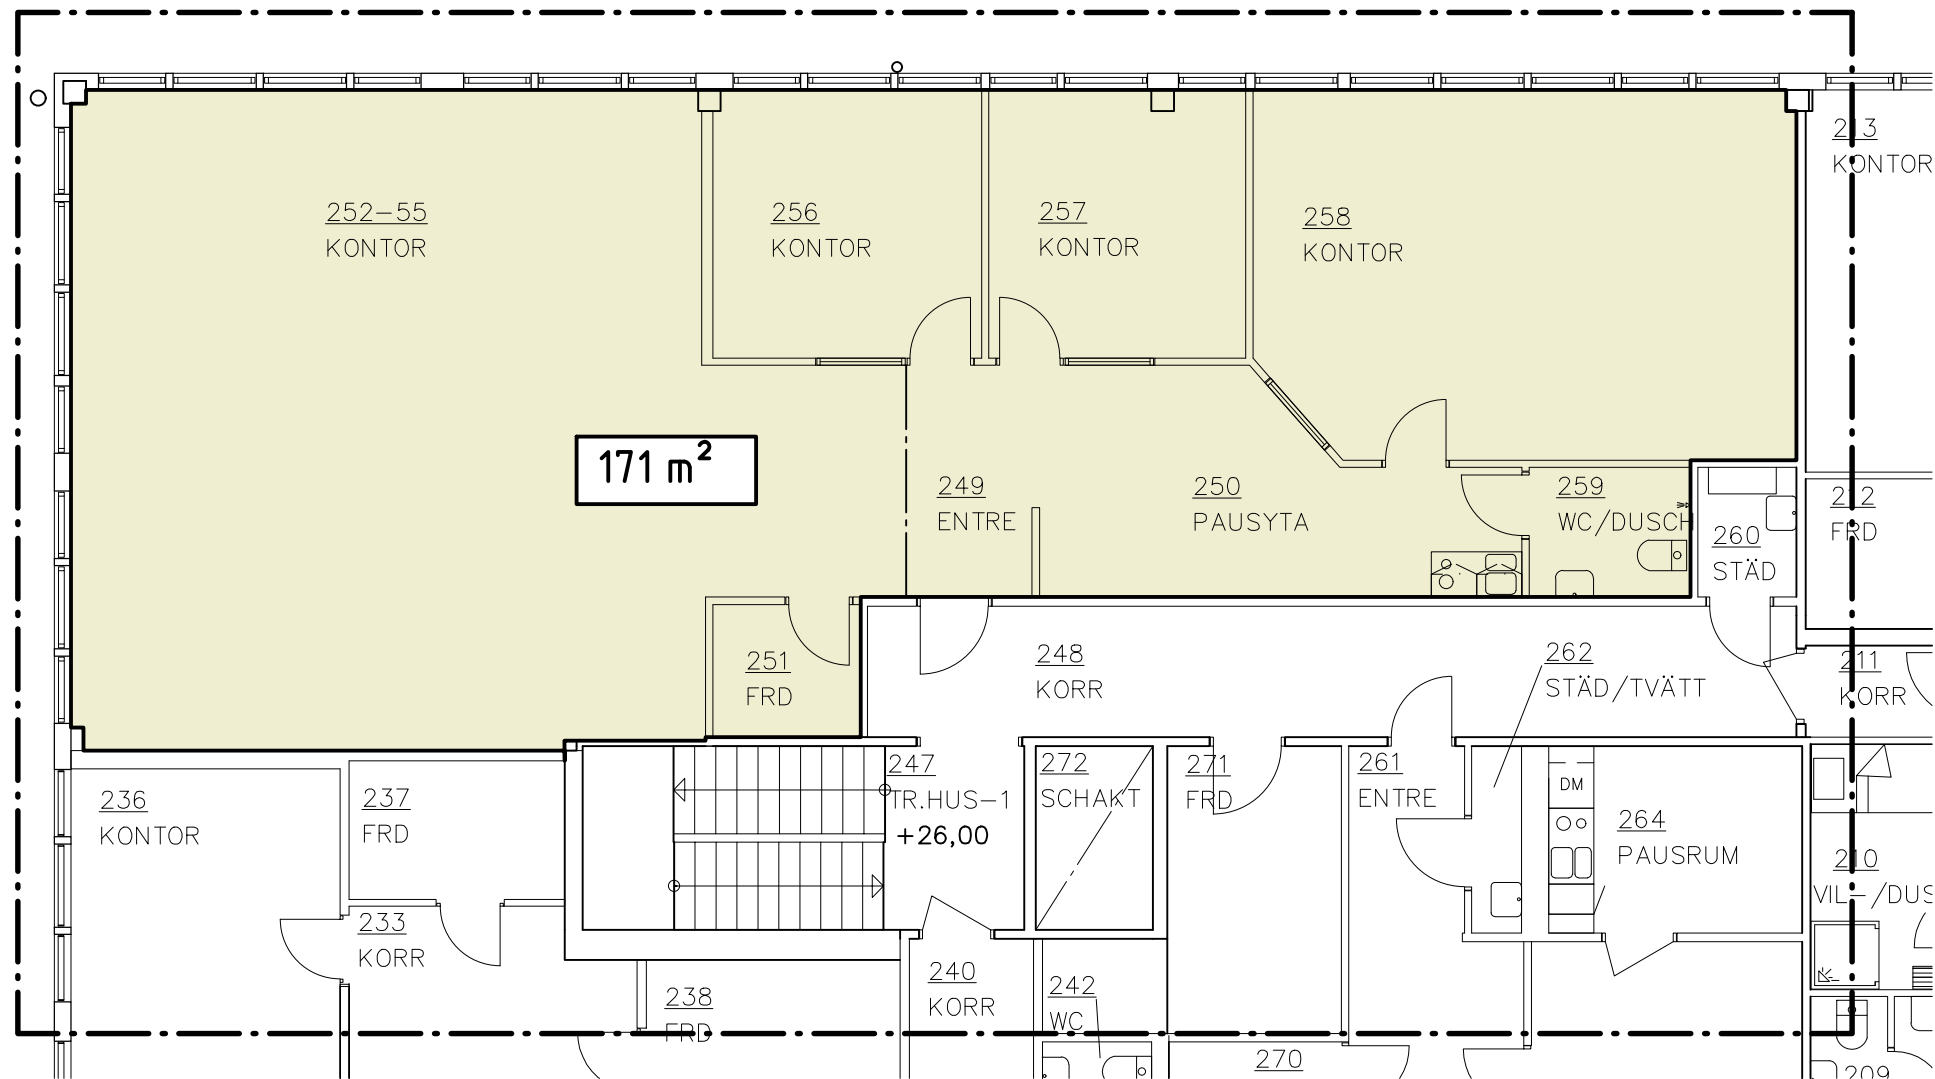

E A ROSENGRENS GATA
ORIENTERINGSPLAN

URSPRUNGSHANDLING UPPRÄTTAD AV
BENGT DAHLGREN AB

BET	ANT	ÄNDRINGEN AVSER	SIGN	DATUM
RELATIONSITNING				
KUNGSLEDEN				
F A ROSENGRENSGATA 13 HÖGSBO 13:2 GÖTEBORGS KN				
UPPDRAG NR		RITAD AV	HANDLÄGGARE	
DATUM		ANSVARIG		
2016-03-09				
PLAN 2 LOKAL 171 m ²				
SKALA		NUMMER	BET	
A1 / 1:50 A3 / 1:100		A 30:2001		