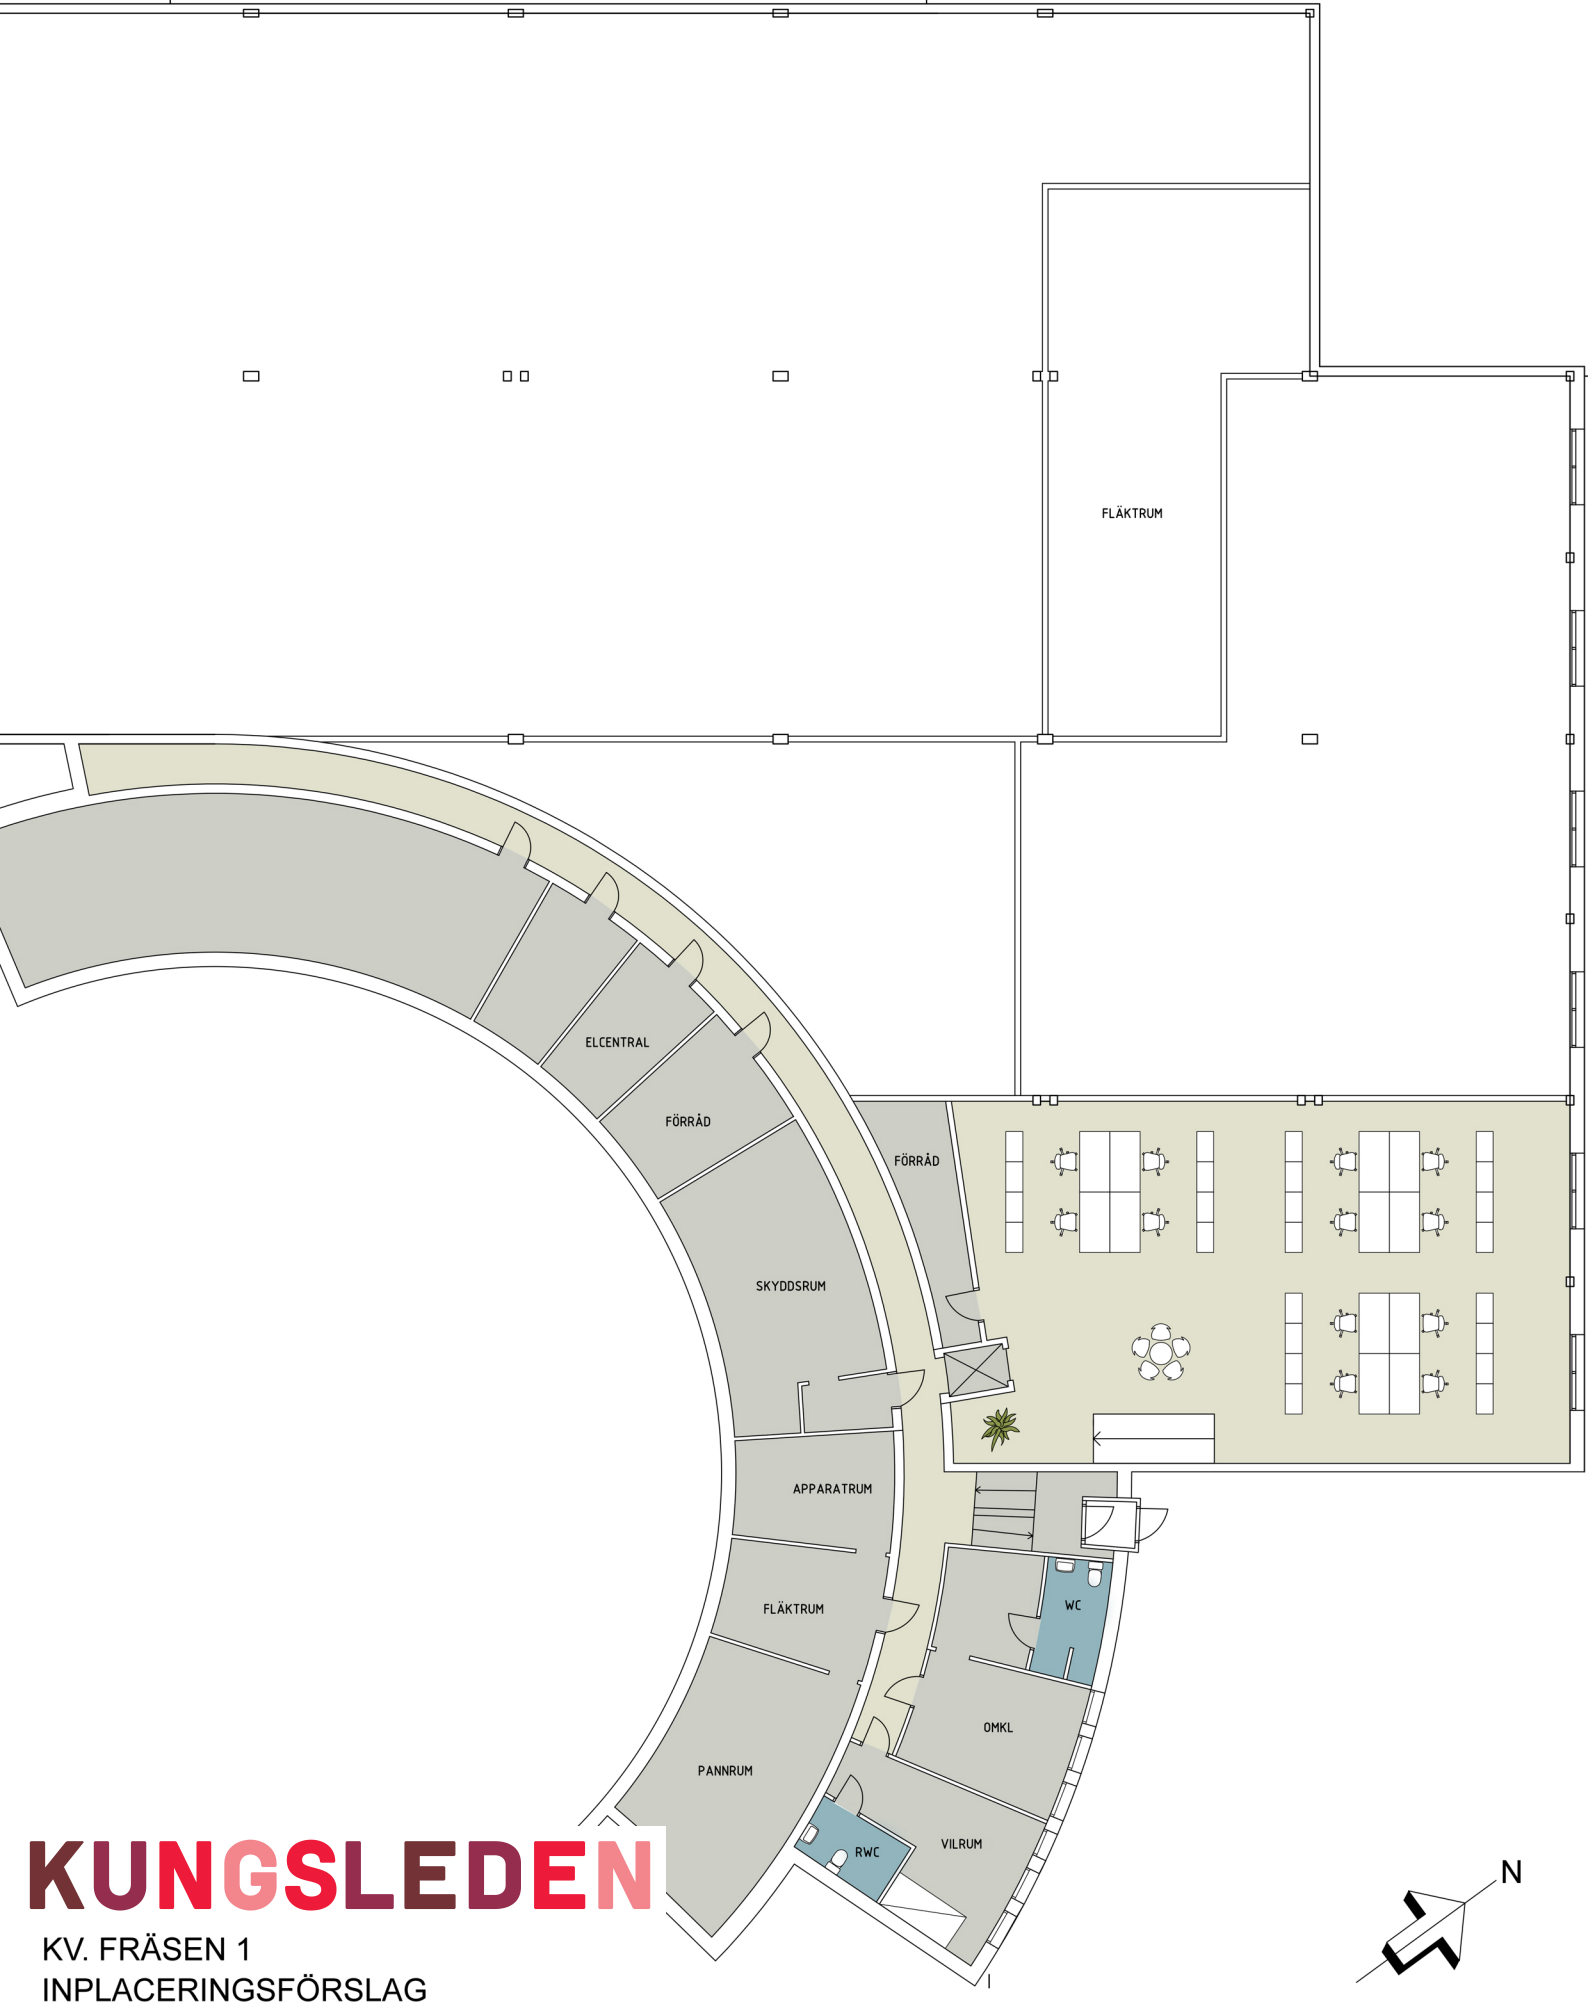

KUNGSLEDEN

KV. FRÄSEN 1
INPLACERINGSFÖRSLAG
PLAN 2
SKALA 1:200 (A3-FORMAT)
AREA: CA 460 KVM
2015-01-29

AHLSÉNARKITEKTERNA AB

METER
0 1 2 5 10 20
SKALA A3: 1:200