


MÖJLIGHETER
KASERNHUSET, PLAN 3-4

KONTOR

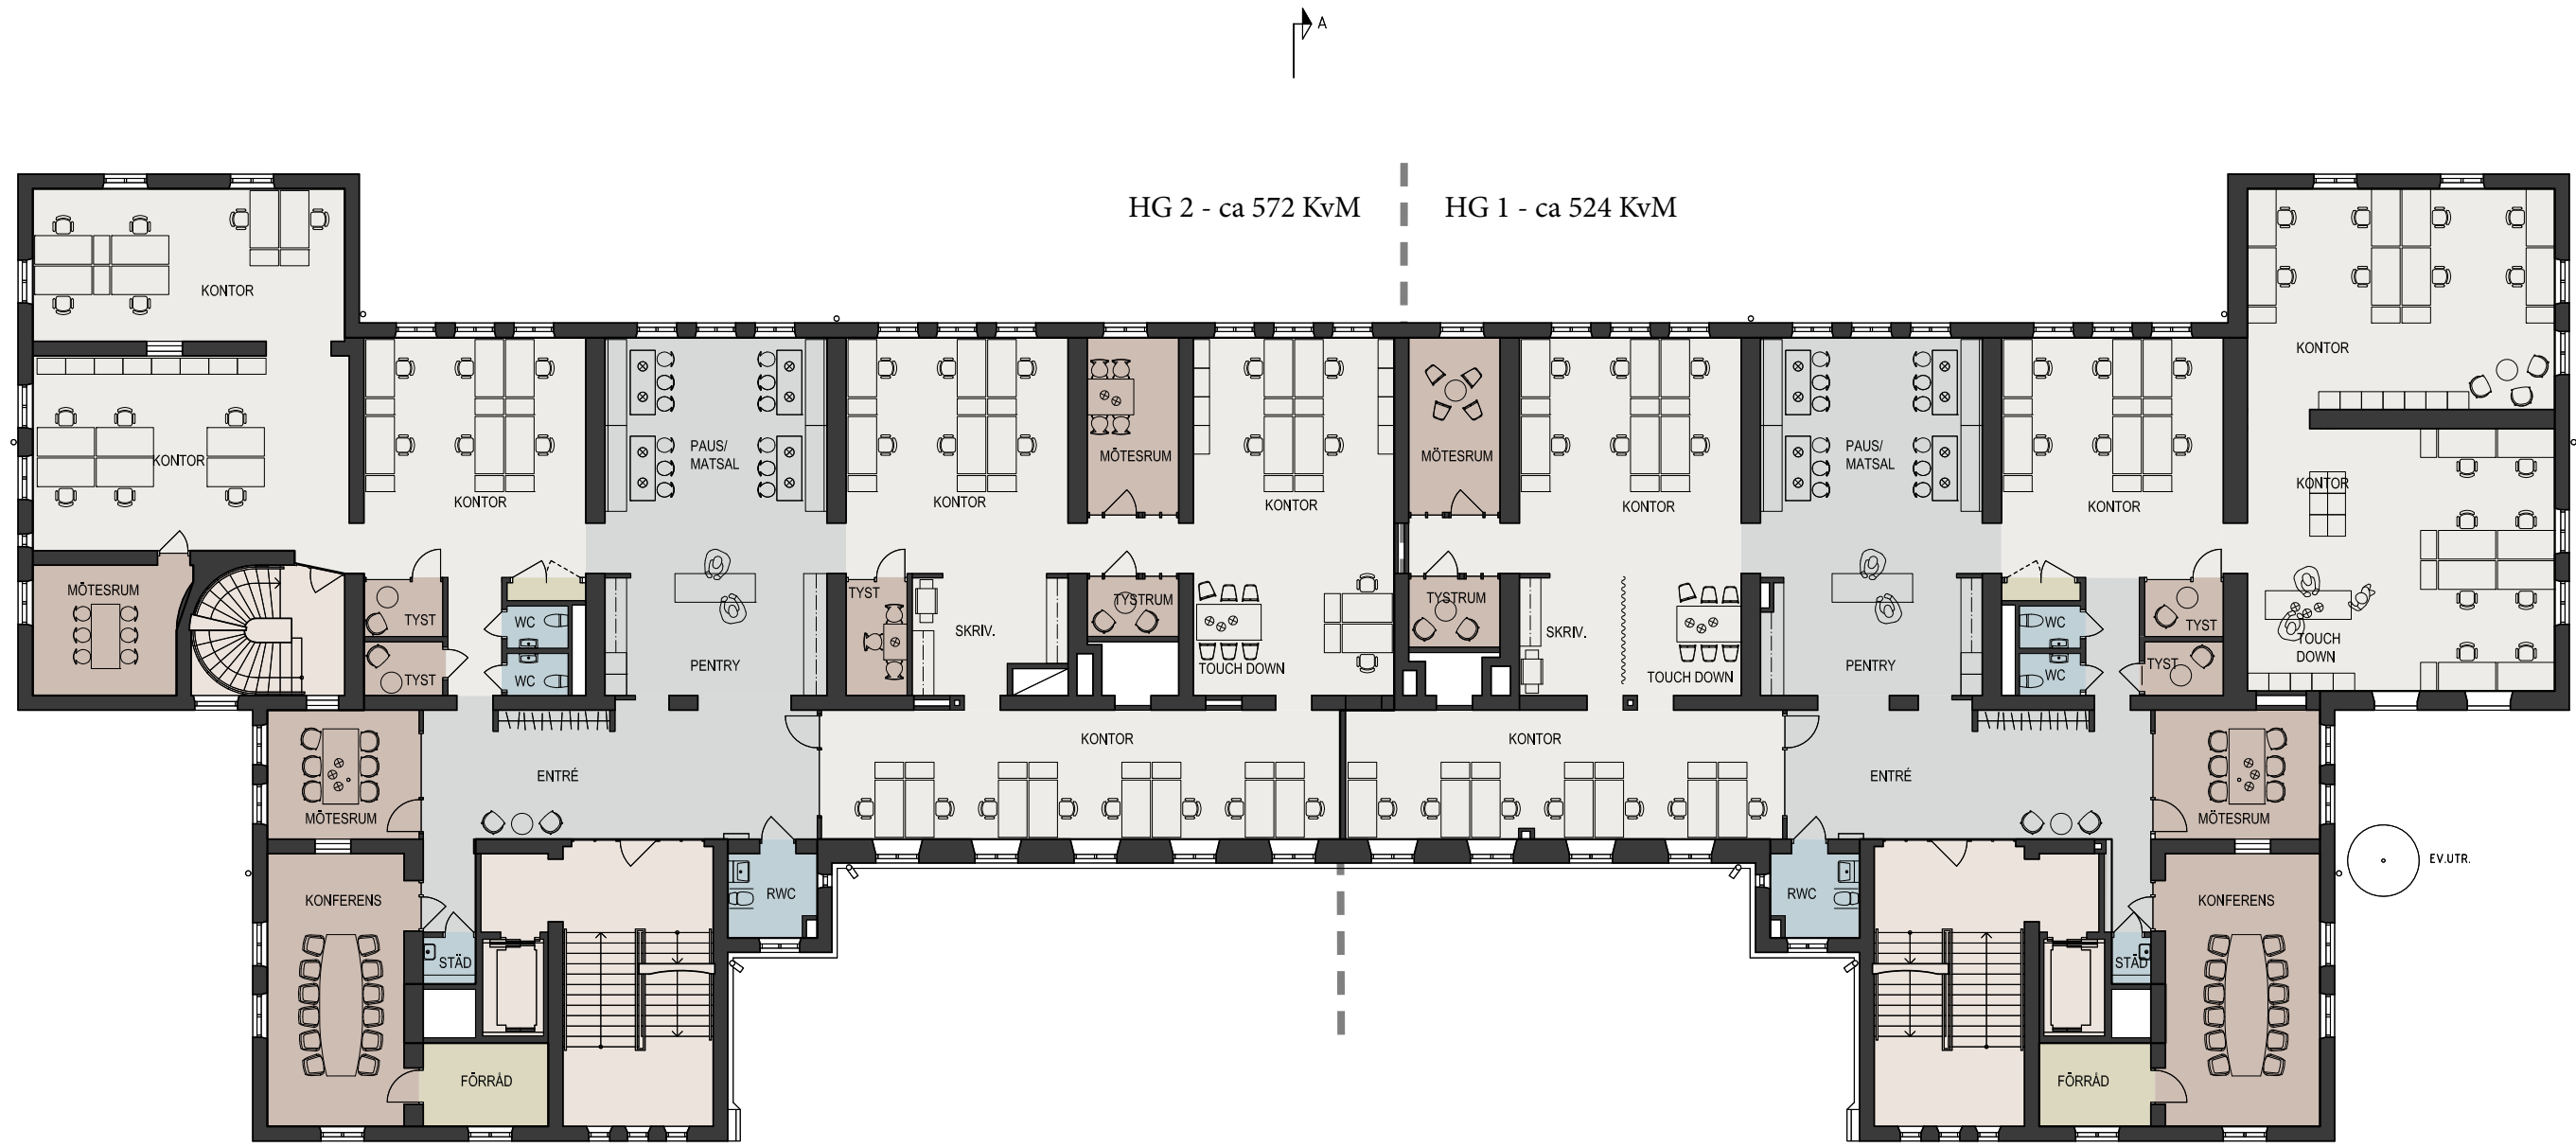

SKISSEN ÄR EJ AVSTÄMD MED SAKKUNNIGA SÅSOM
KONSTRUKTÖR, BRAND, TILLGÄNGLIGHET M.FL.
BEF. RWC SKA TILLGÄNGLIGHETSANPASSAS.