



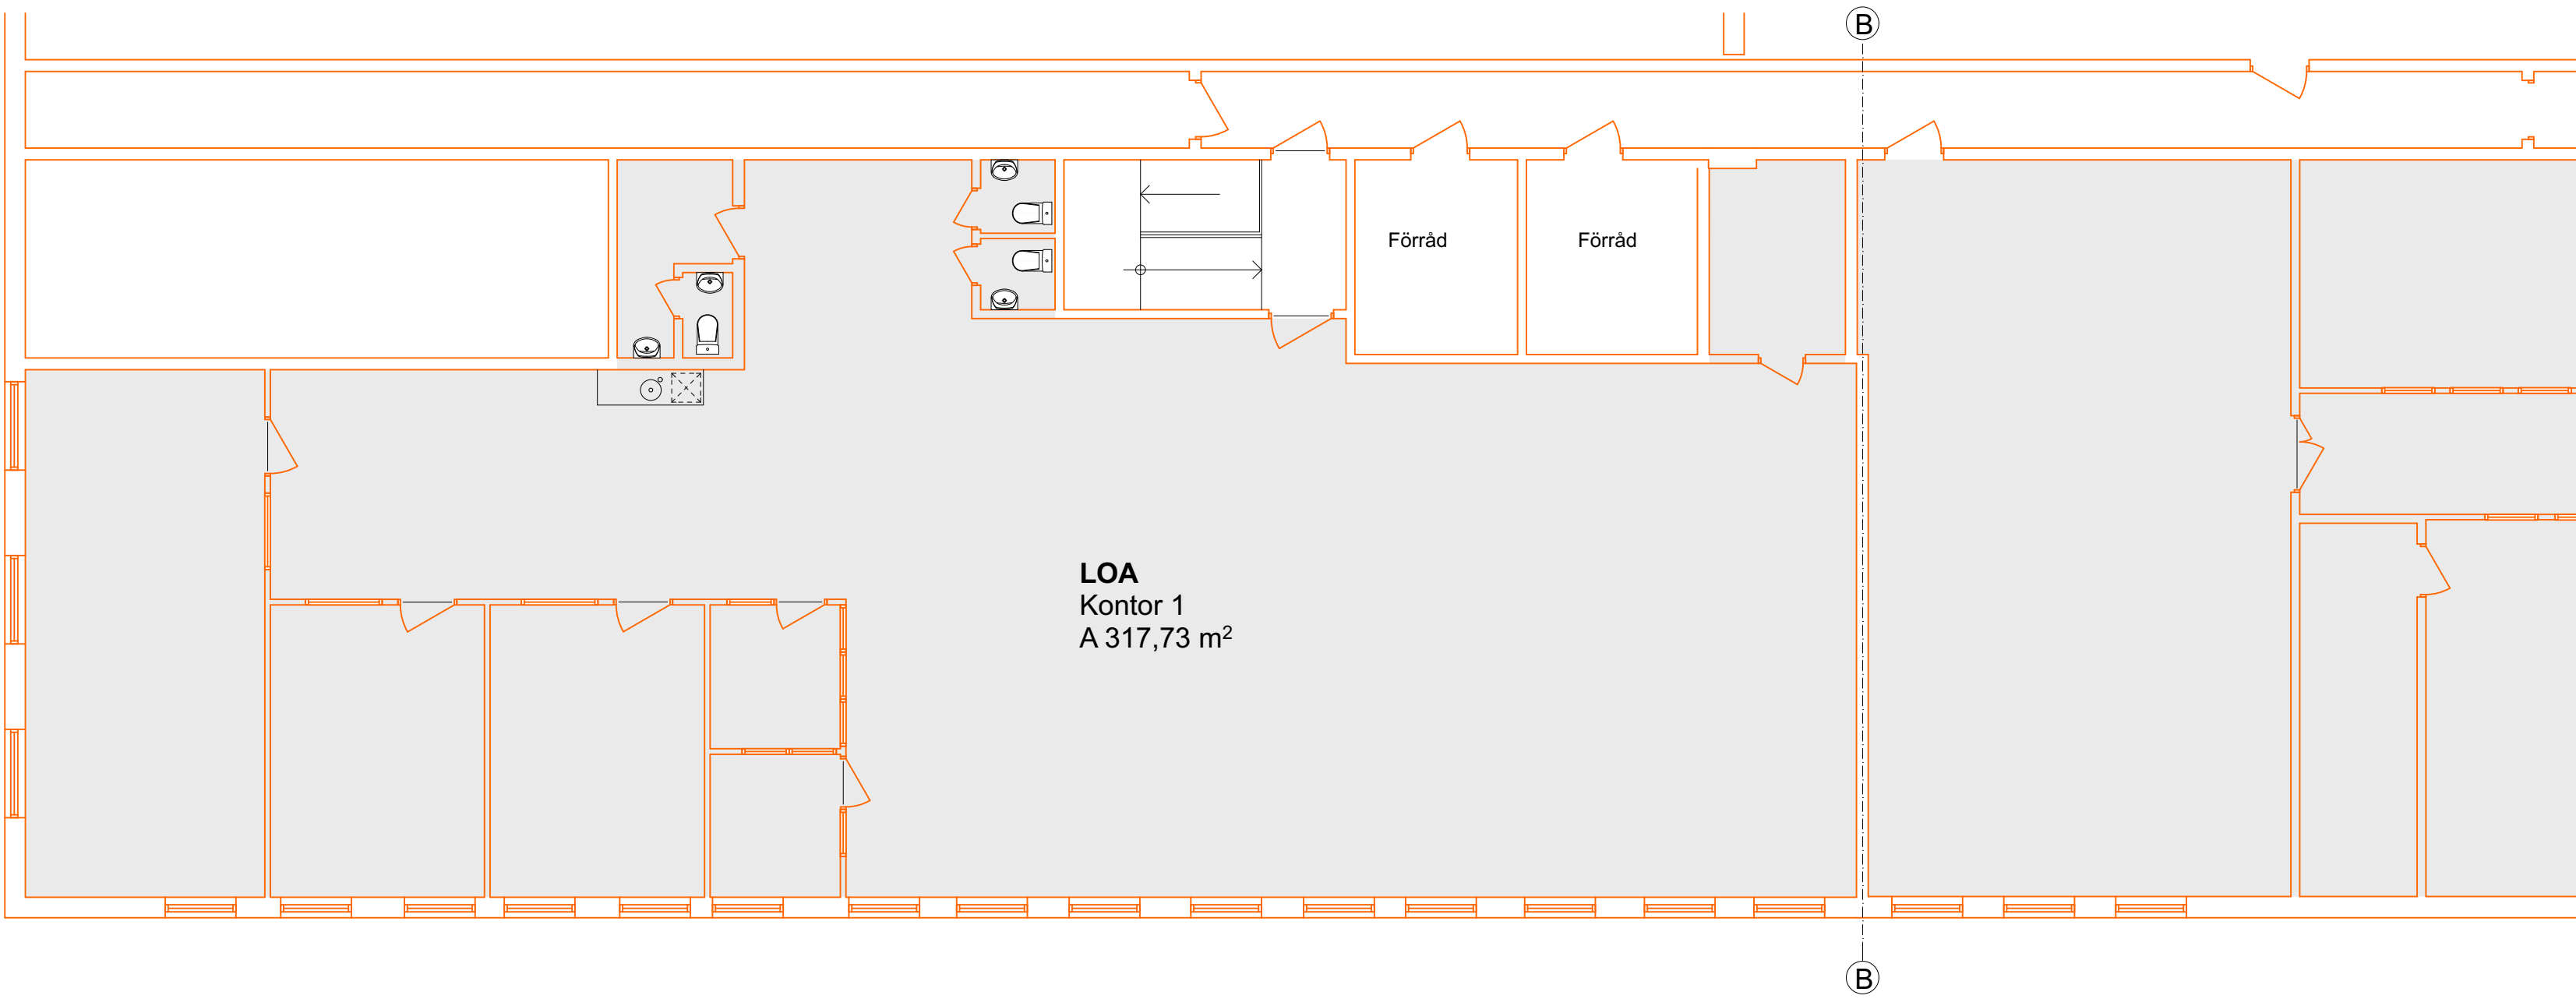

KONTOR 1 318 m2

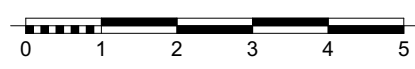

ORIENTERINGSPLAN



BET	ANT	ÄNDRING AVSER	DATUM	Sign.
RELATIONSRIT				
RYDAHÖG 1 BORÅS				
 konsult- och arkitekt Korsvägen 12 430 30 MÖLNLYCKE Tel: 081 88 37 37 Mail: tomas.hedberg@rada.se			 Måtvärd area enl SS 21054:2009	
A	Graphisoft			
UPPDRAG NR	RITAD AV		HANDLÄGGARE	
2018797			THG	
DATUM	ANSVARIG			
2018-05-30	Tomas Hedberg			
PLAN 2				
KONTOR 1				
BEFINTLIGT UTSEENDE				
SKALA	NUMMER			BET
1:100 VID A1 1:200 VID A3	A-01			