




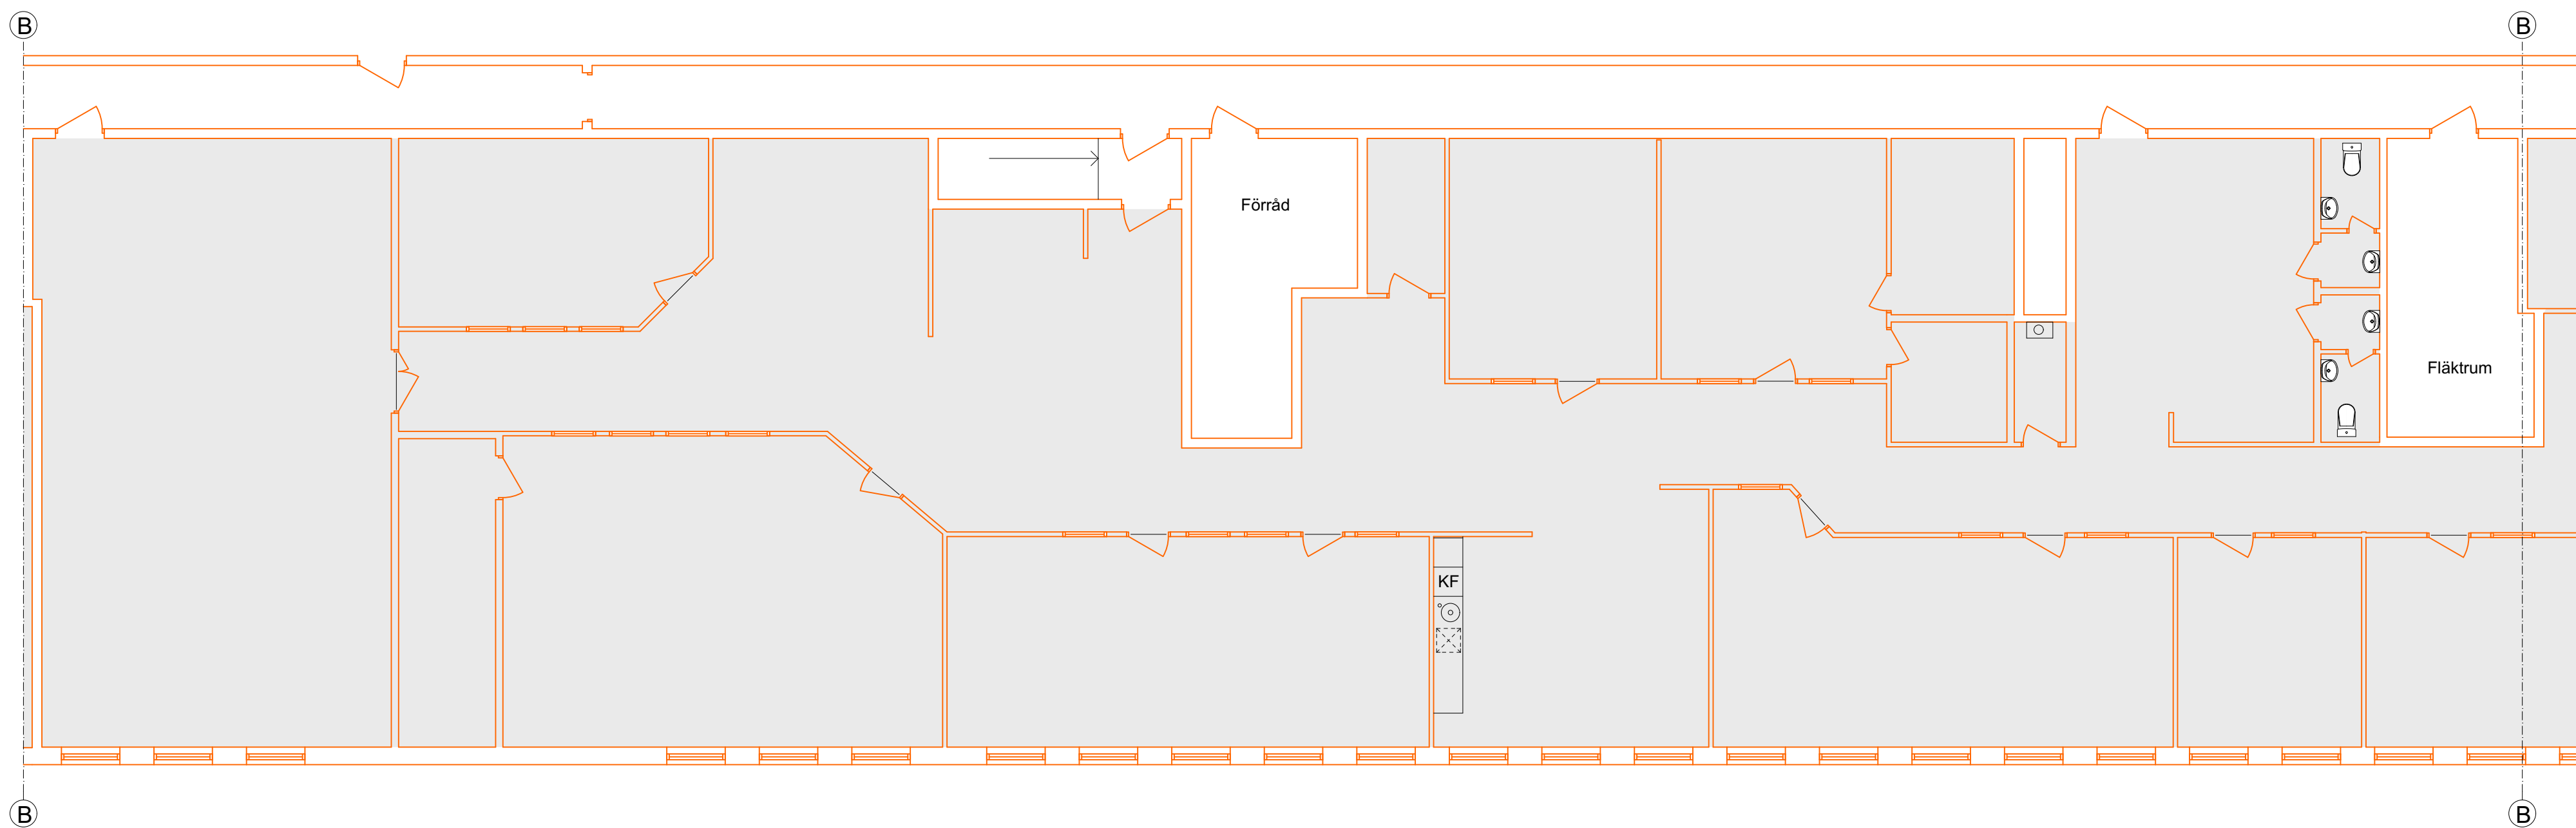

KONTOR 2 1045 m2

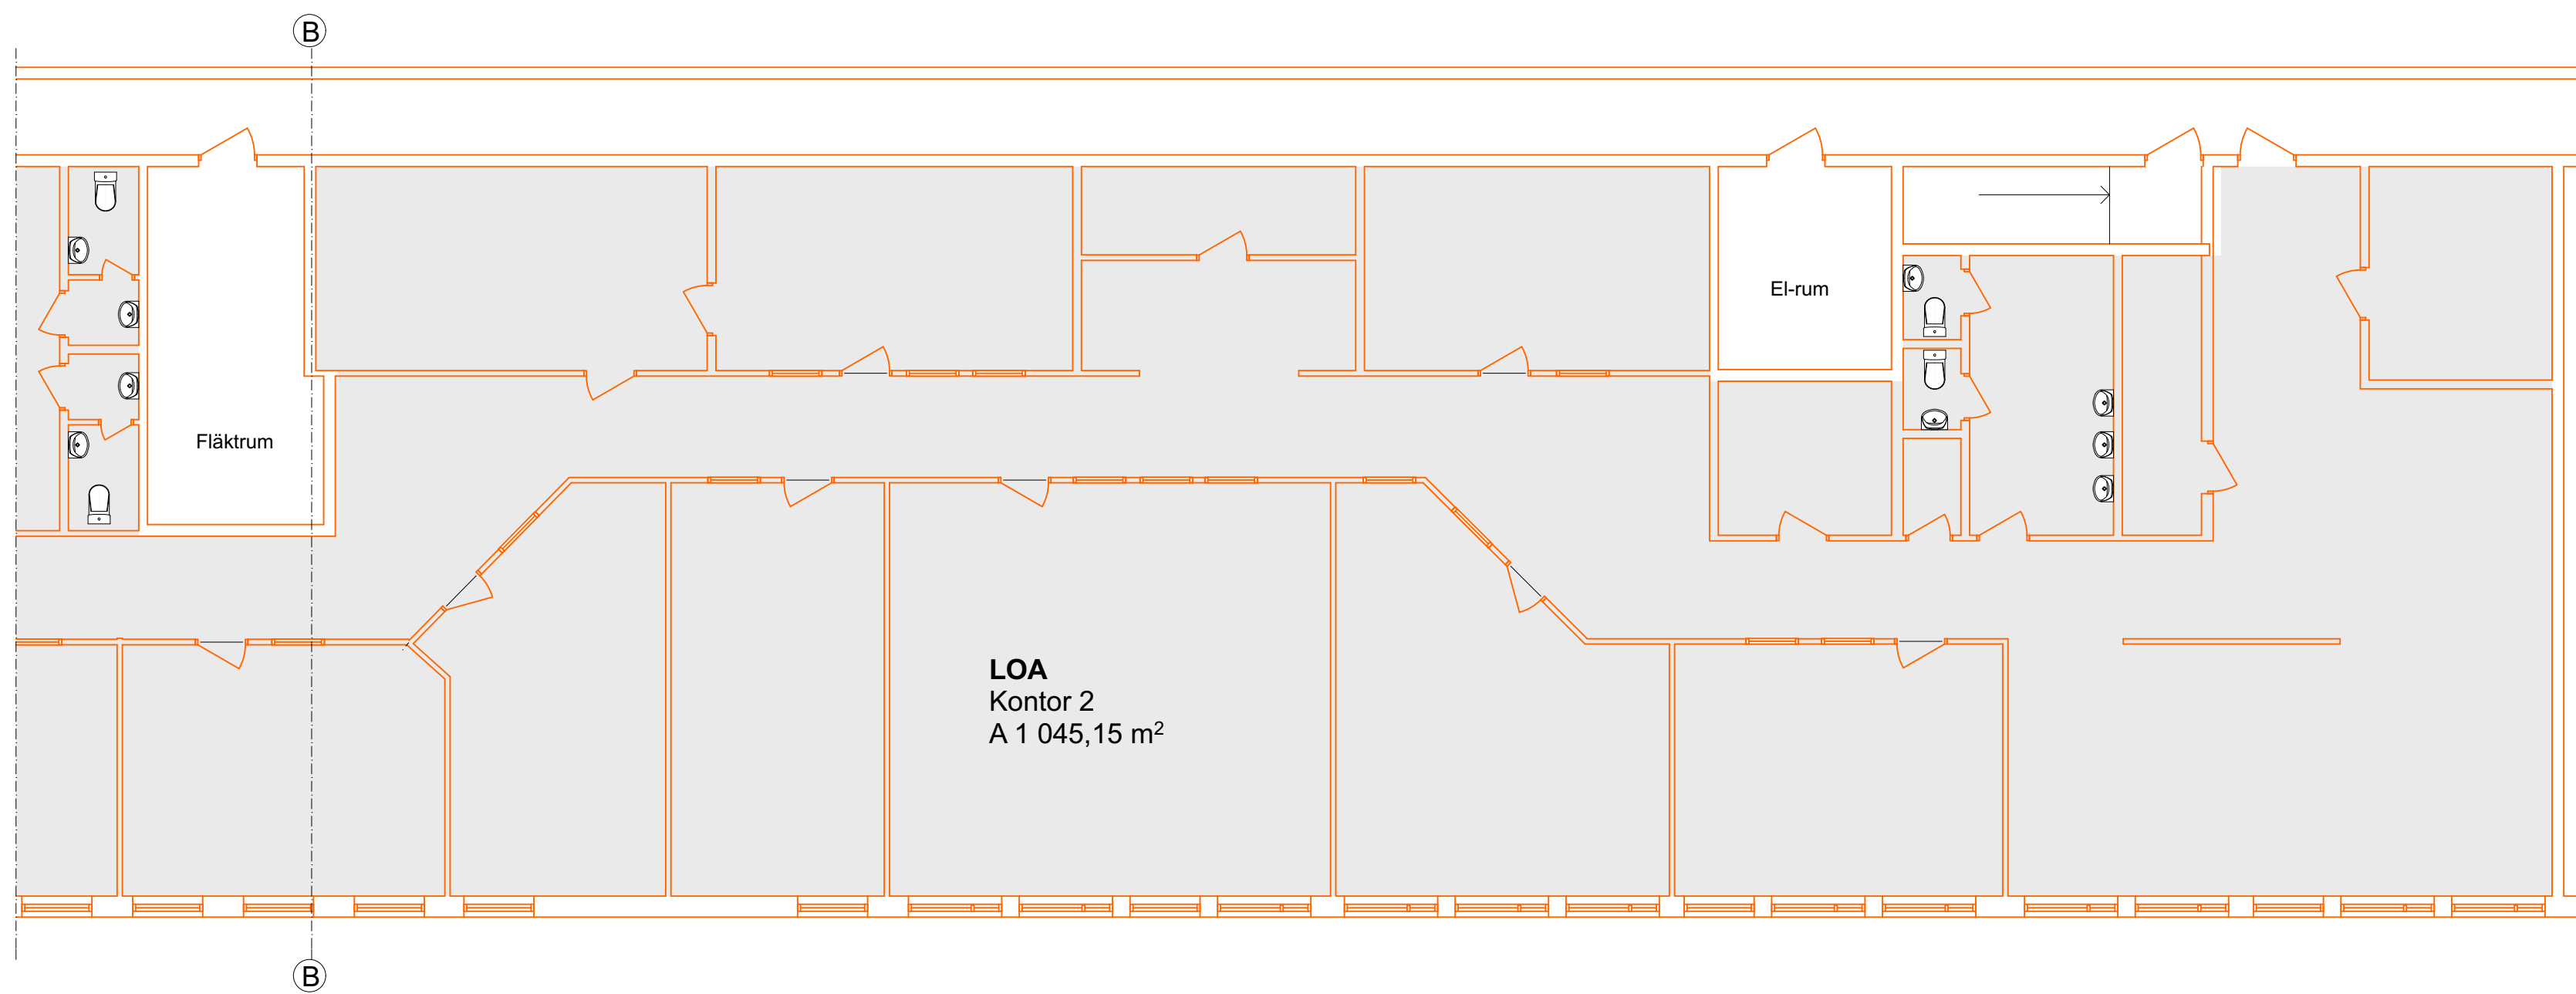

ORIENTERINGSPLAN

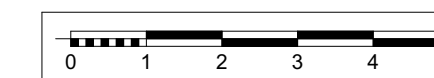

BET	ANT	ÄNDRING AVSER	DATUM	Sign.
RELATIONSRIT				
RYDAHÖG 1 BORÅS				
 konsulterande arkitekter Korsbodavägen 12 430 30 MÖLNLYCKE Tel. 031-88 37 37 Mail: tomas.hedberg@rada.se			 Mätvärden area enl SS 21054:2009	
A	Graphisoft			
UPPDRAG NR	RITAD AV		HANDLÄGGARE	
2018797			THG	
DATUM	ANSVARIG			
2018-05-30	Tomas Hedberg			
PLAN 2 KONTOR 2 BEFINTLIGT UTSEENDE				
SKALA 1:100 VID A1 1:200 VID A3	NUMMER A-02			BET