



REF:

LAGER: SB11

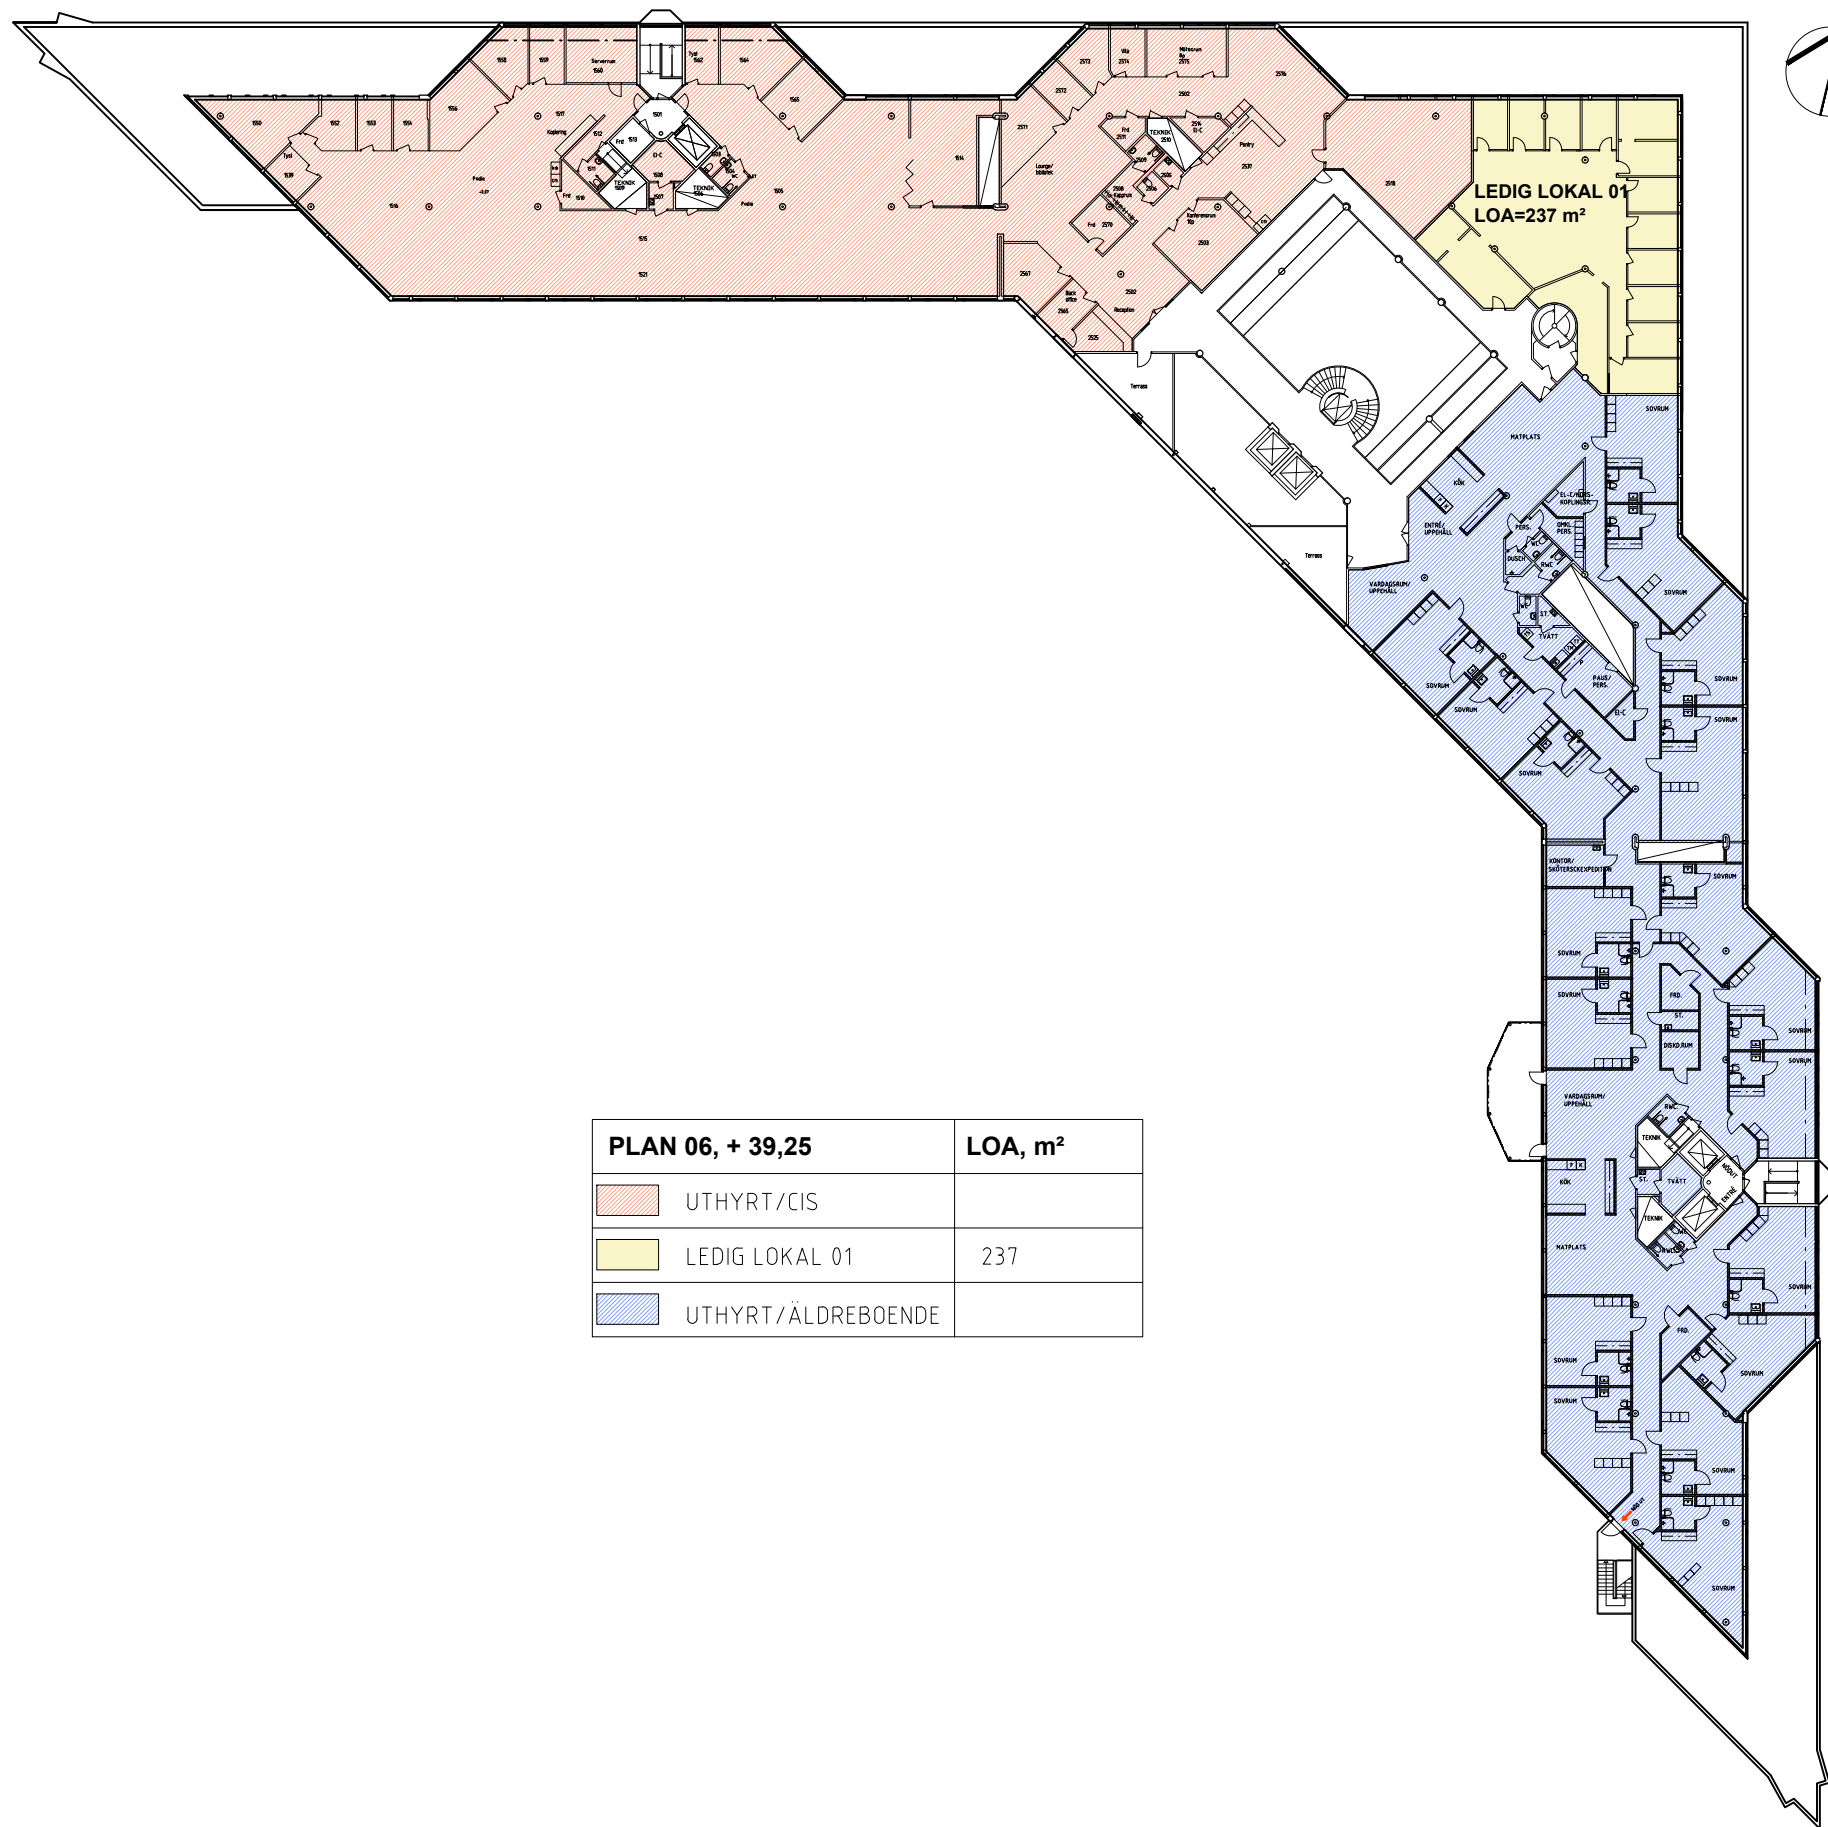

PLAN 06, + 39,25		LOA, m²
	UTHYRT/CIS	
	LEDIG LOKAL 01	237
	UTHYRT/ÄLDREBOENDE	

FÖRKLARINGAR
Mått anges i mm.
FÖRESKRIFTER
HÄNVISNINGAR

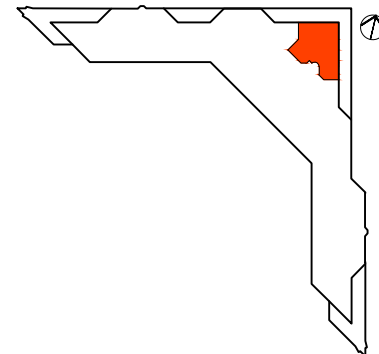

BET	ANT	ÄNDRINGEN	AVSER	SIGN	DATUM	
INFORMATIONSRITNING						
		Claes Dahlgren Arkitektkontor AB Pökalvägen 3 117 40 STOCKHOLM				Mobil: 070-590 99 36 e-mail: info@cdark.com
STOCKHOLM						
KV. AURA 1						
UPPDRAG NR		BETÄN AV		HANDLÄGGARE		
2015-08-27		ANRO		CD		
AKALLA, KOTTBYGATAN 5-7, KV. AURA 1						
PLAN 06, +39,25						
LEDIG LOKAL						
SKALA		NUMMER		BET		
1:500 (A3)		A-40.7-0060				