


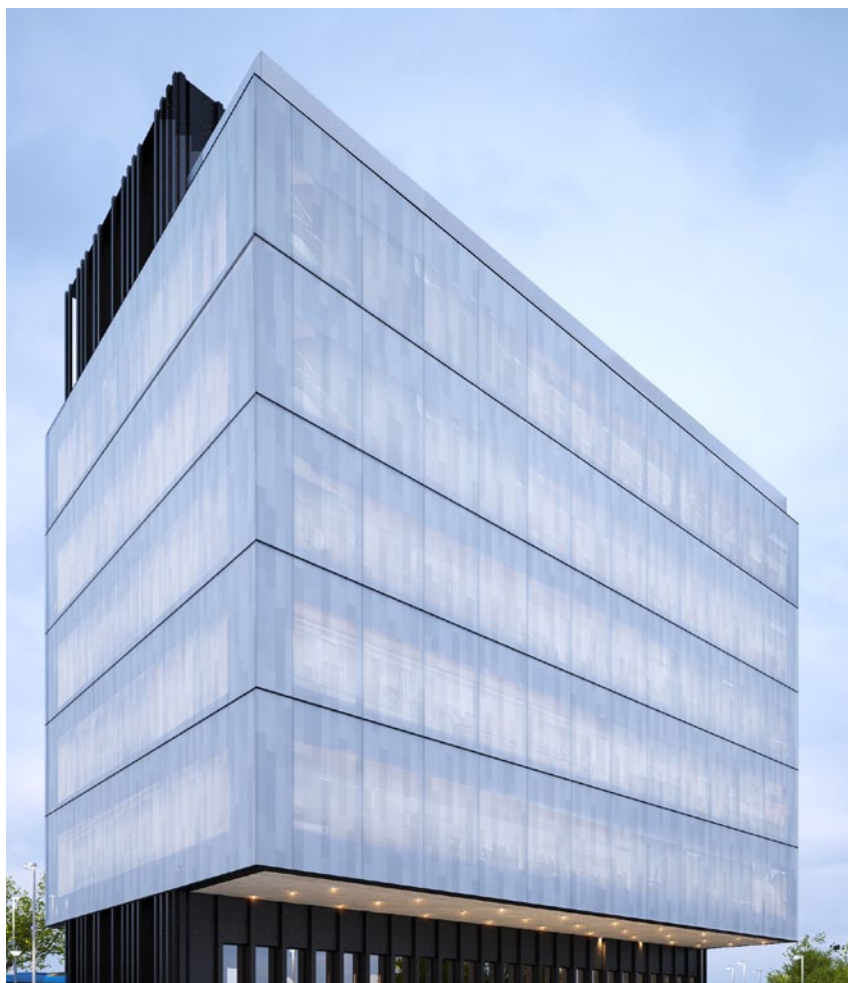

FÖRSLAG TILL KONTORSBYGGNAD VID KUNGÄLVS NYA RESECENTRUM
KOMARKEN 1:1 - KUNGÄLV
2015-12-02



FÖRSLAG TILL KONTORSBYGGNAD VID KUNGÄLVS NYA RESECENTRUM

KOMARKEN 1:1 - KUNGÄLV

2015-12-02

Adapta
Adapta Fastigheter AB


arkitektbyrån
design **abd**



Situationsplan
1:800


FÖRSLAG TILL KONTORSBYGGNAD VID KUNGÄLVS NYA RESECENTRUM
KOMARKEN 1:1 - KUNGÄLV
2015-12-02



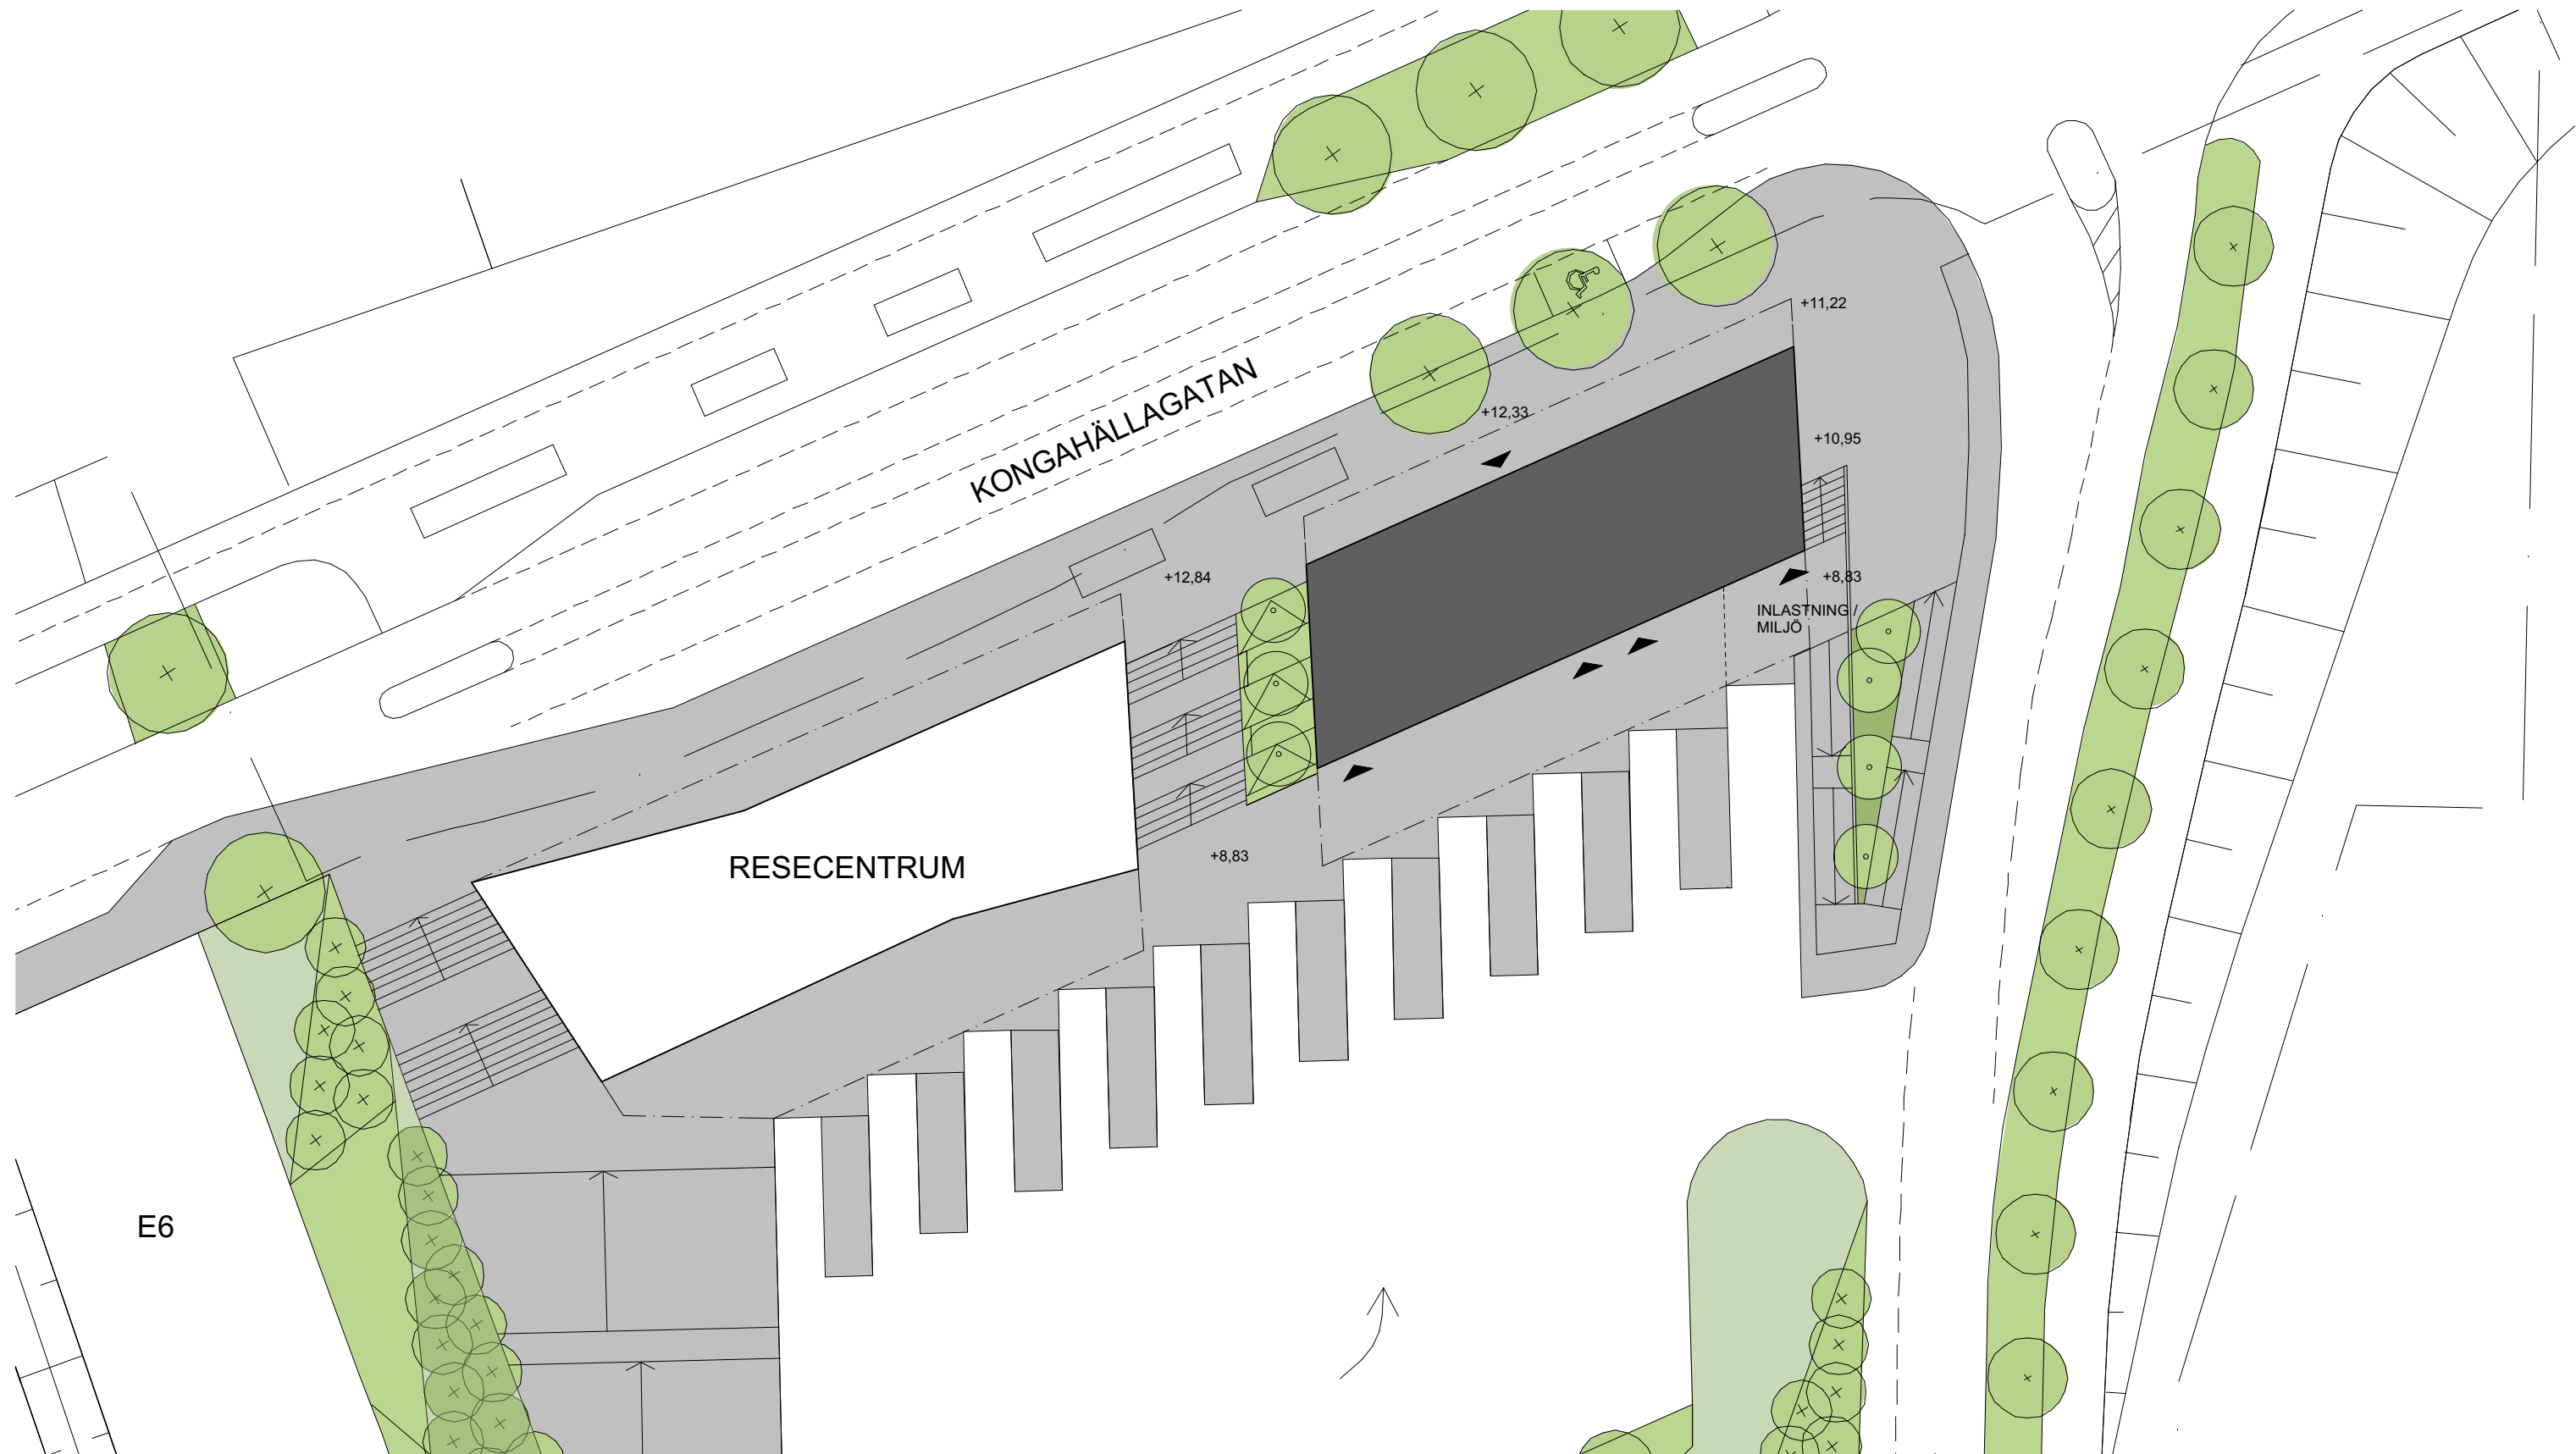


Situationsplan
1:400


FÖRSLAG TILL KONTORSBYGGNAD VID KUNGÄLVS NYA RESECENTRUM
KOMARKEN 1:1 - KUNGÄLV
2015-12-02

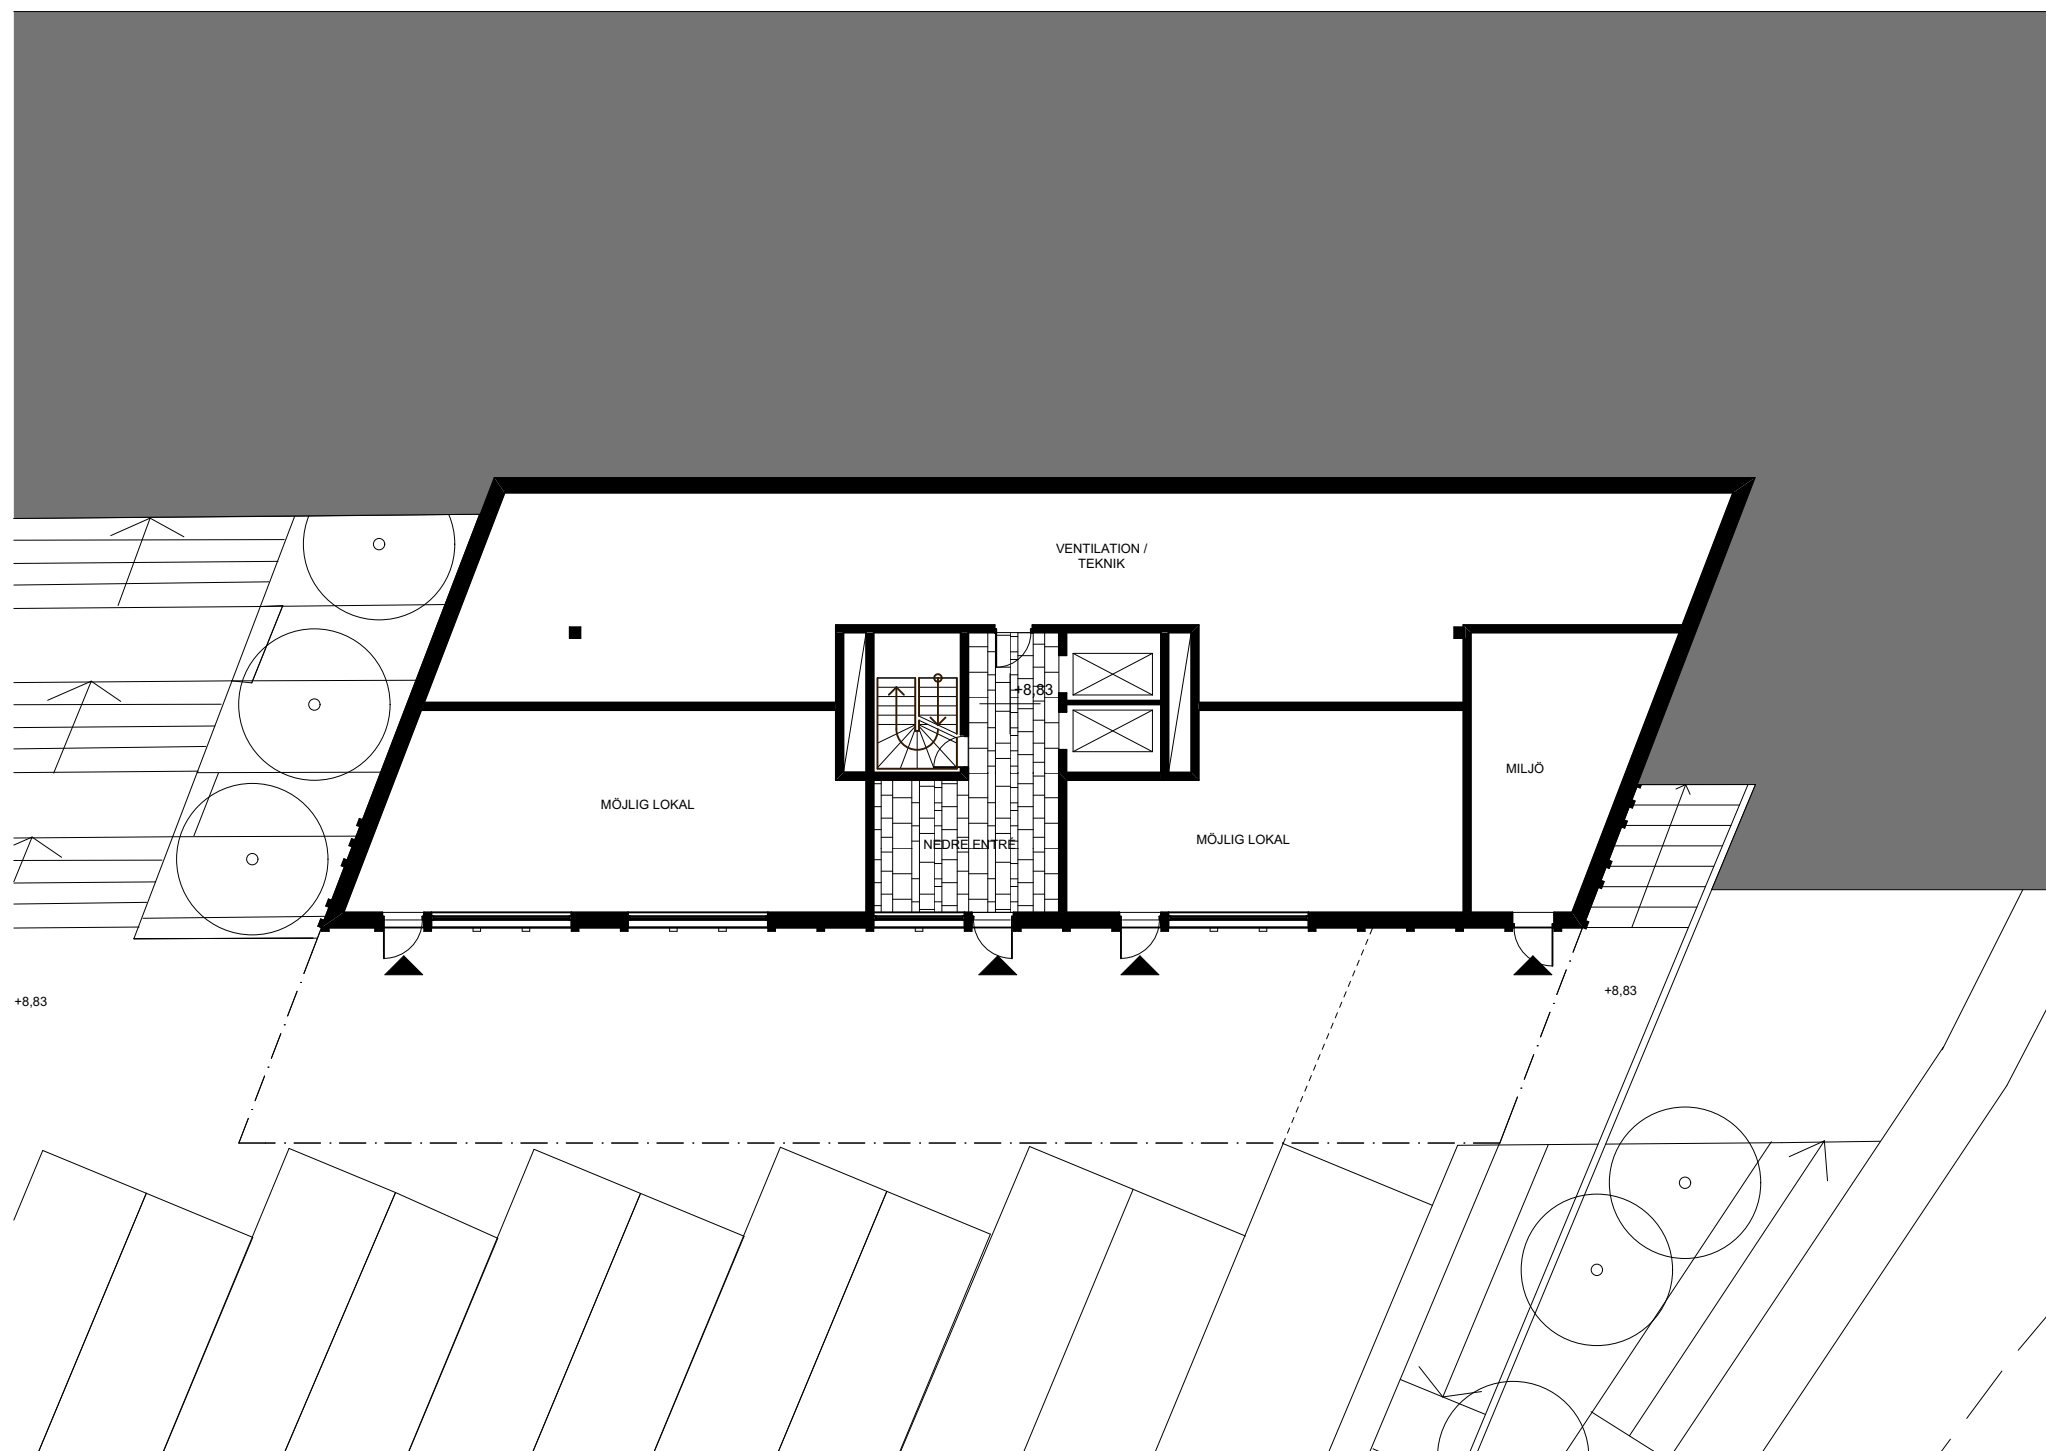


Plan 1
1:200

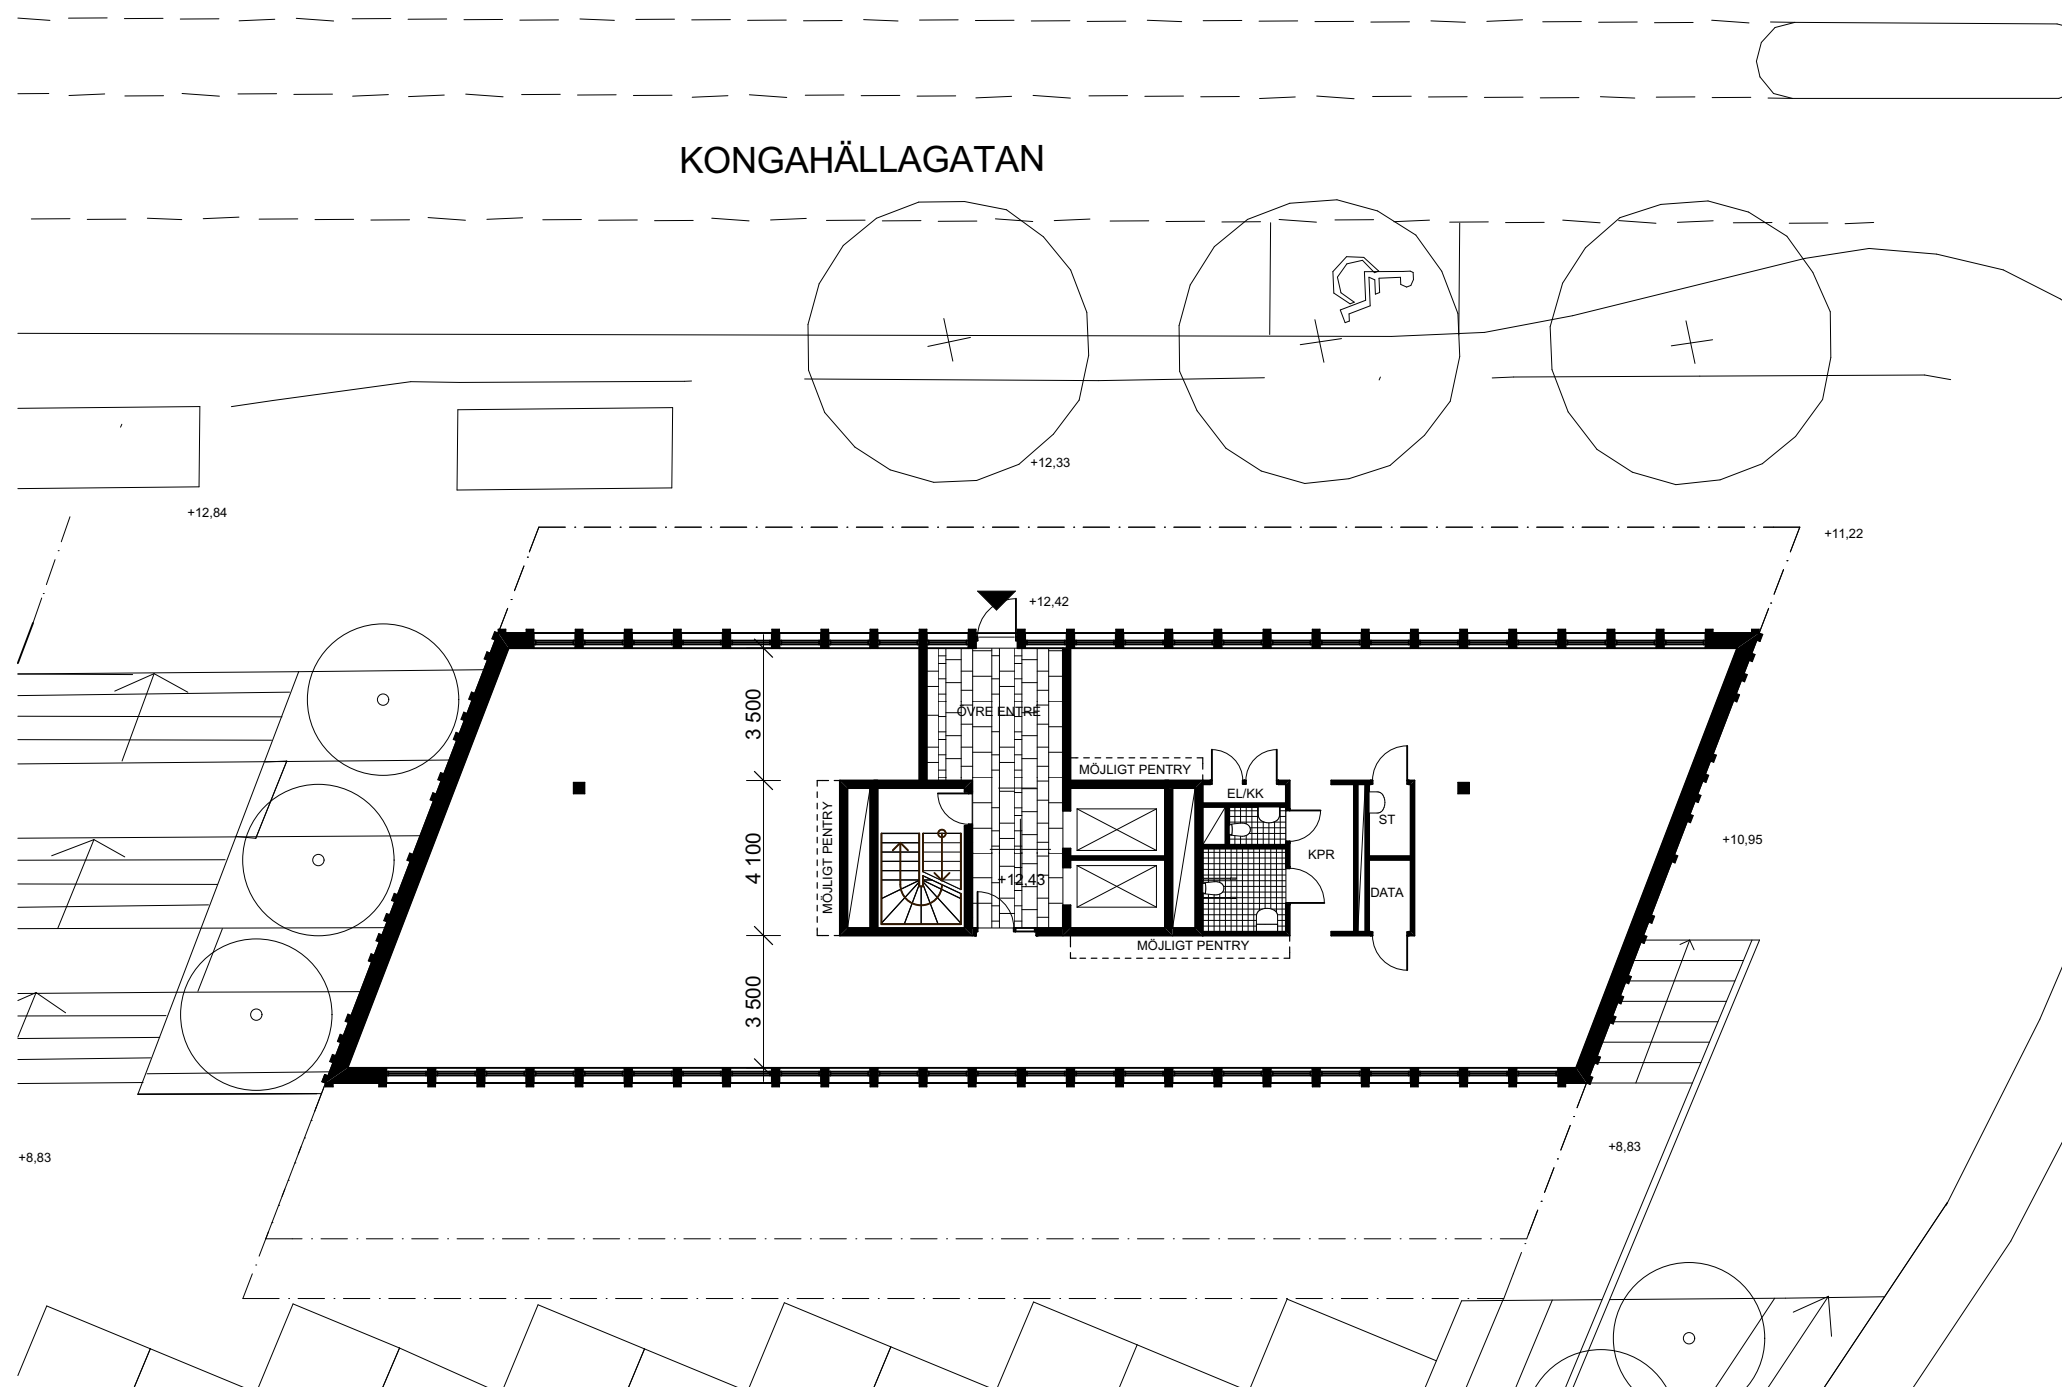

Plan 2
1:200

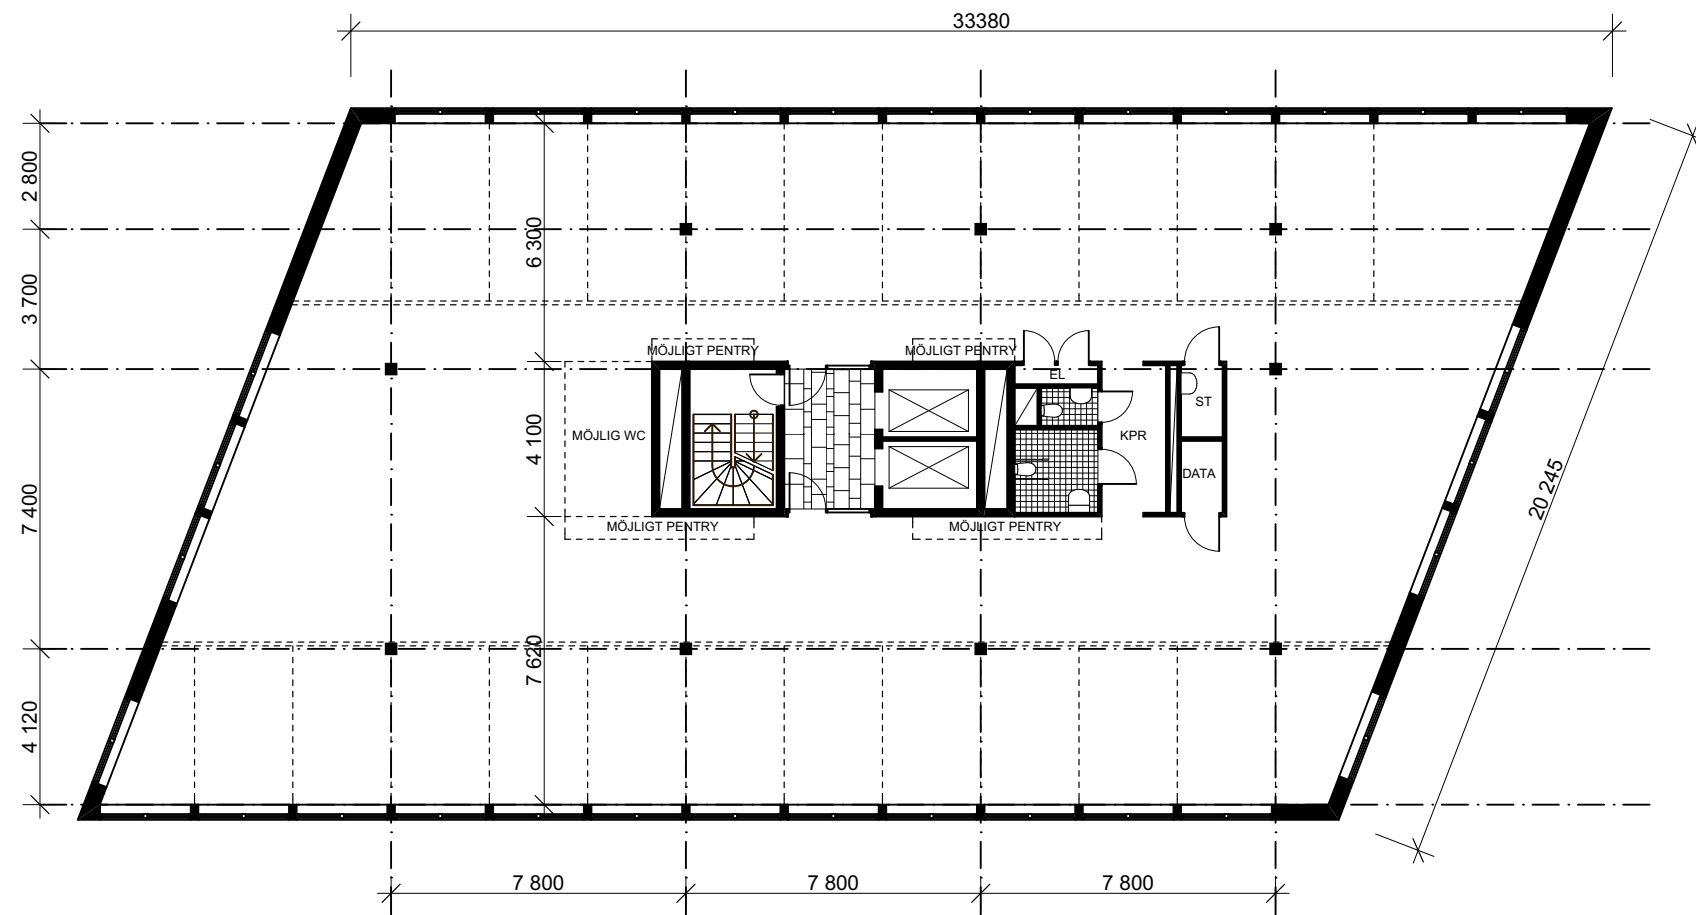


Plan 3-7
1:200

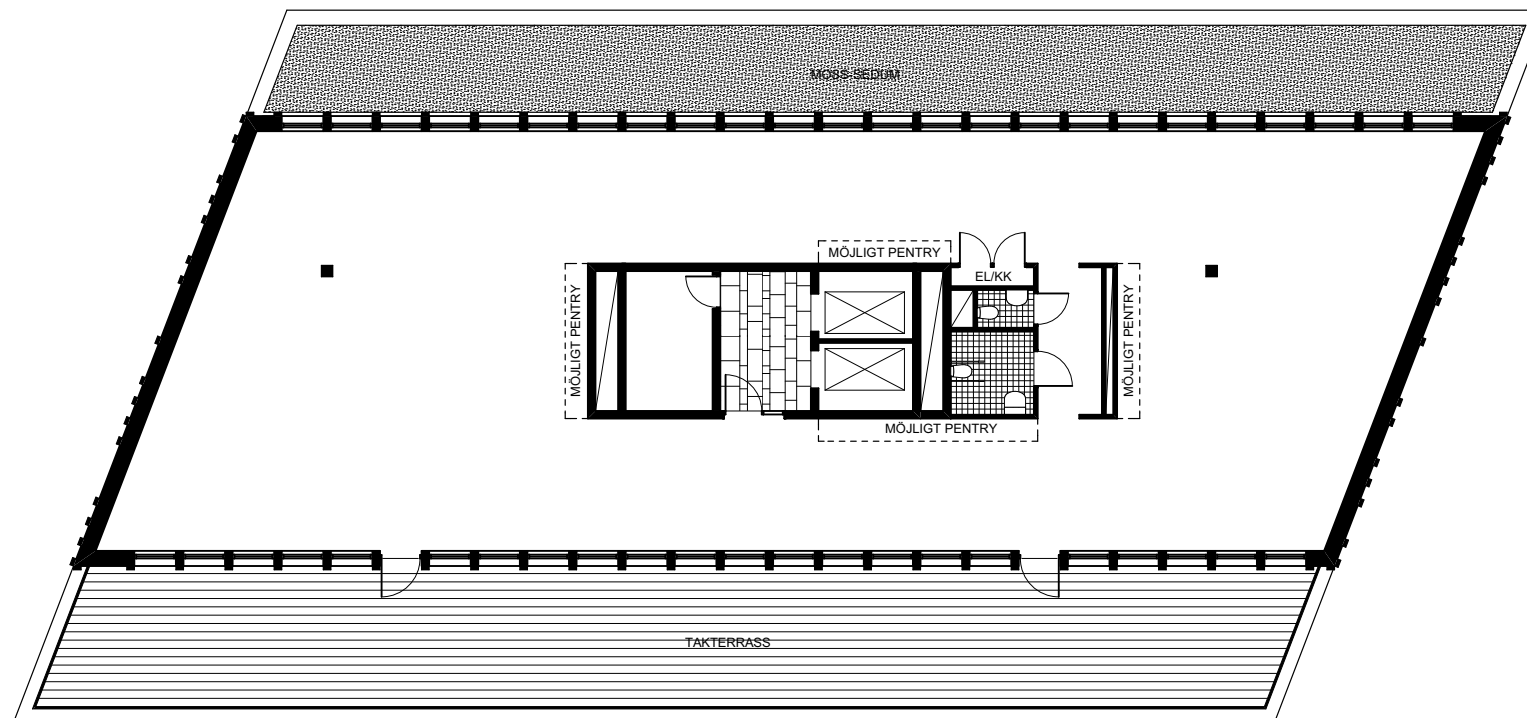


Plan 8
1:200

BTA		
Våning	Area	
Plan 1	397	
Plan 2	397	
Plan 3	628	
Plan 4	628	
Plan 5	628	
Plan 6	628	
Plan 7	628	
Plan 8	397	
	4 331 m ²	


LOA		
Våning	Area	
Plan 1	117	
Plan 2	306	
Plan 3	545	
Plan 4	545	
Plan 5	545	
Plan 6	545	
Plan 7	545	
Plan 8	321	
	3 469 m ²	

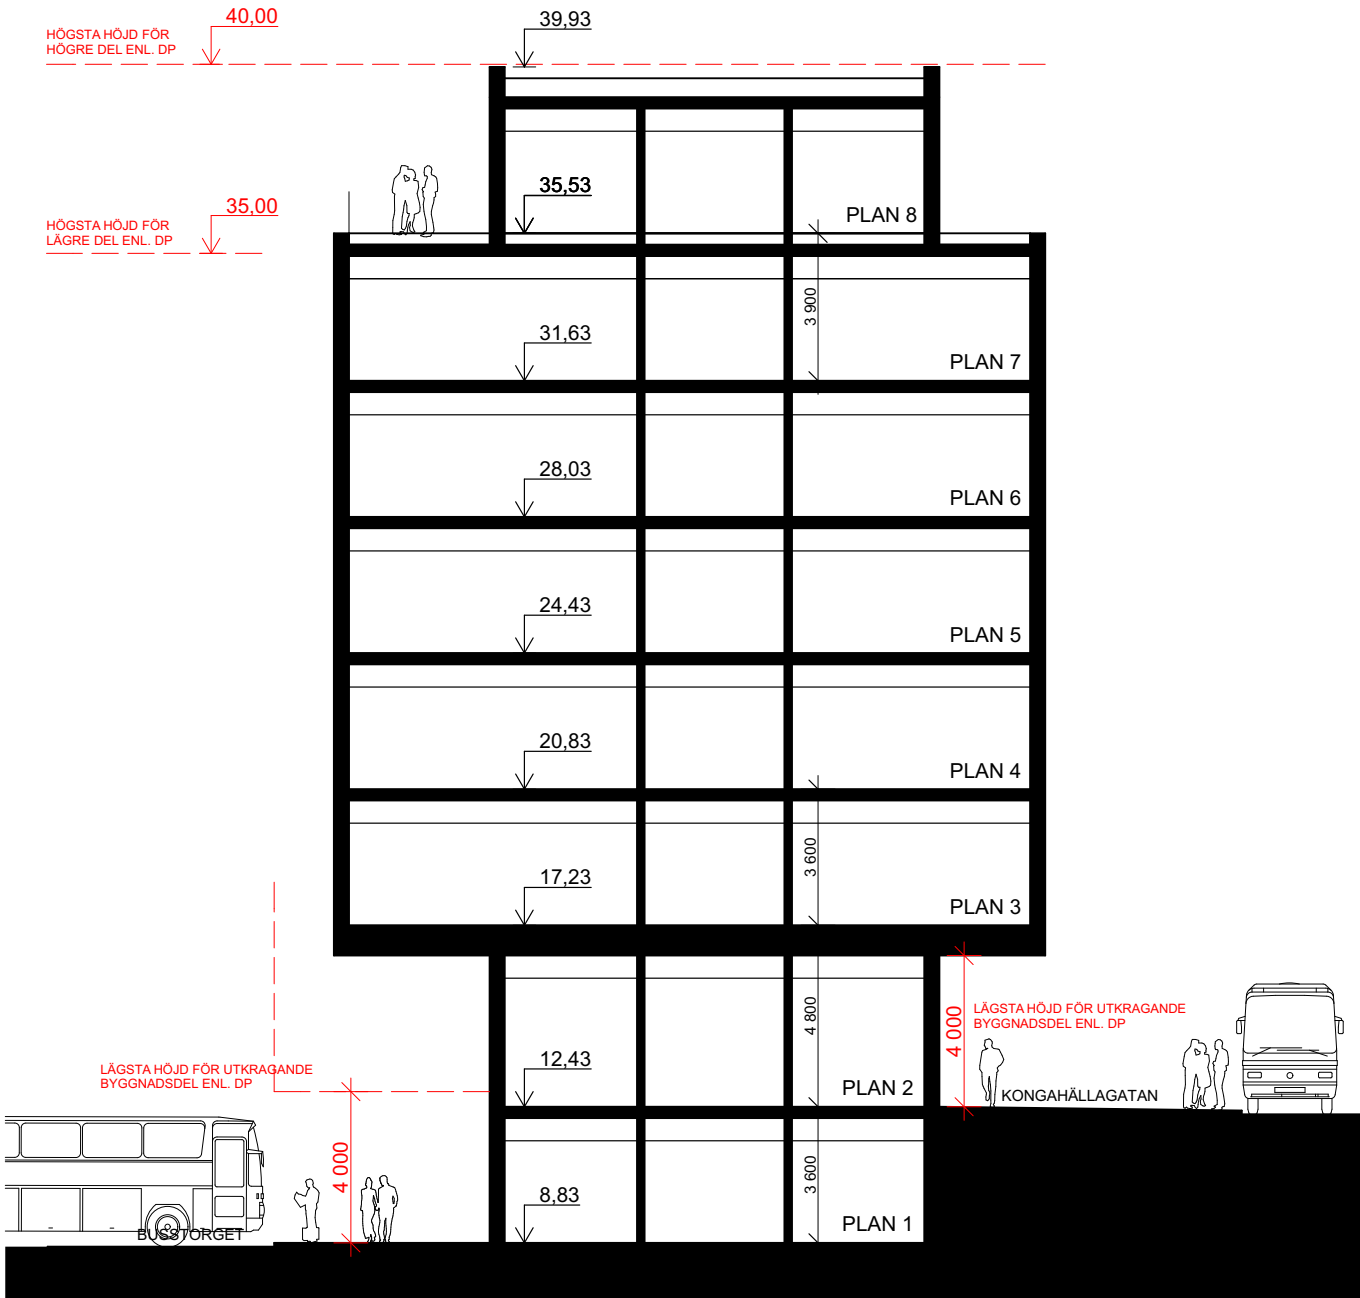


Sektion
1:200

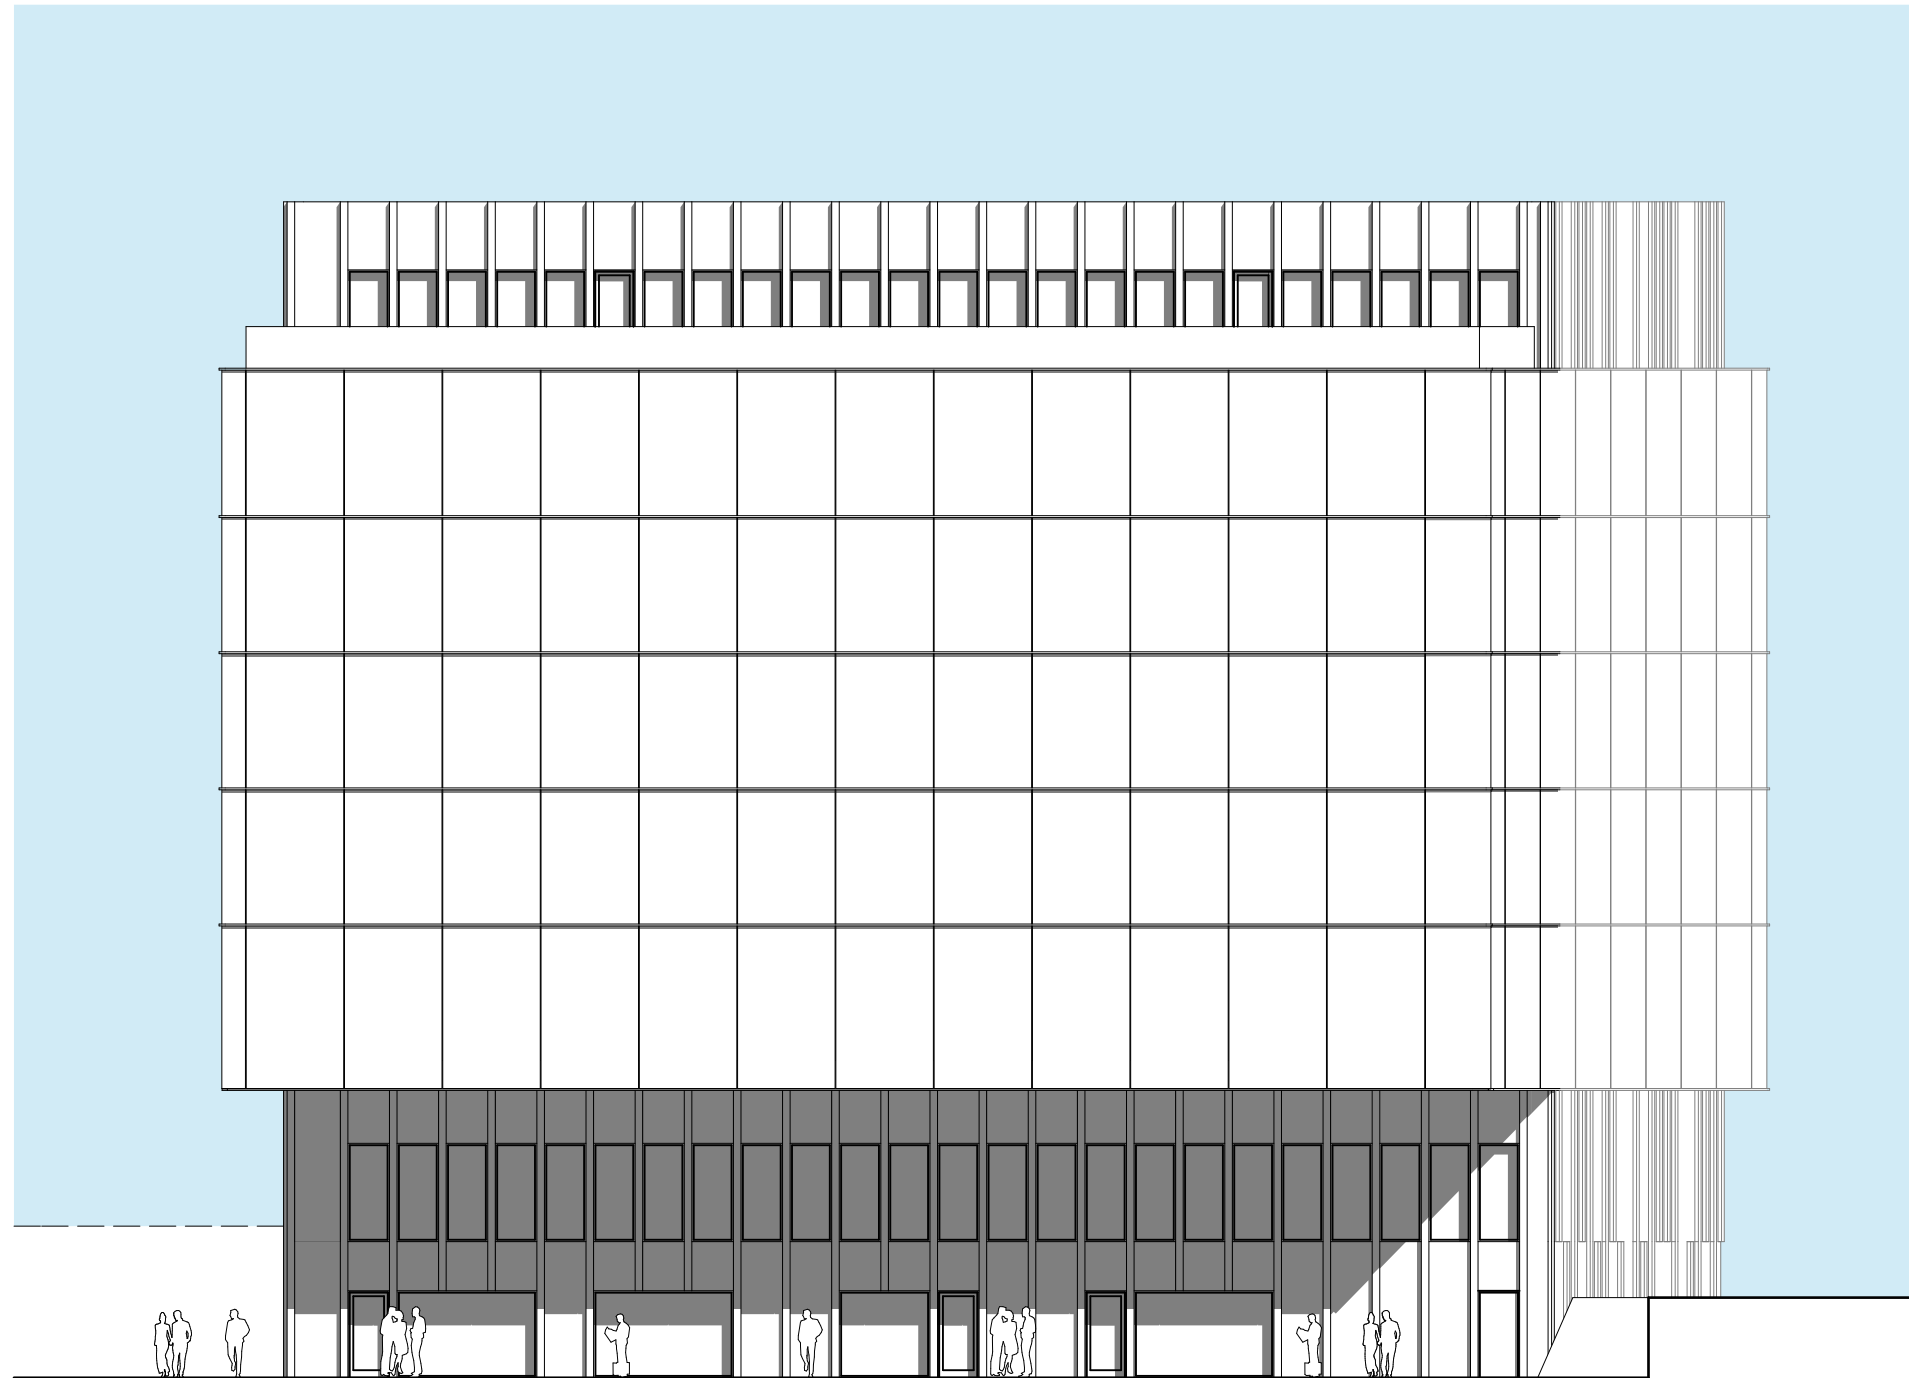

Fasad mot söder
1:200

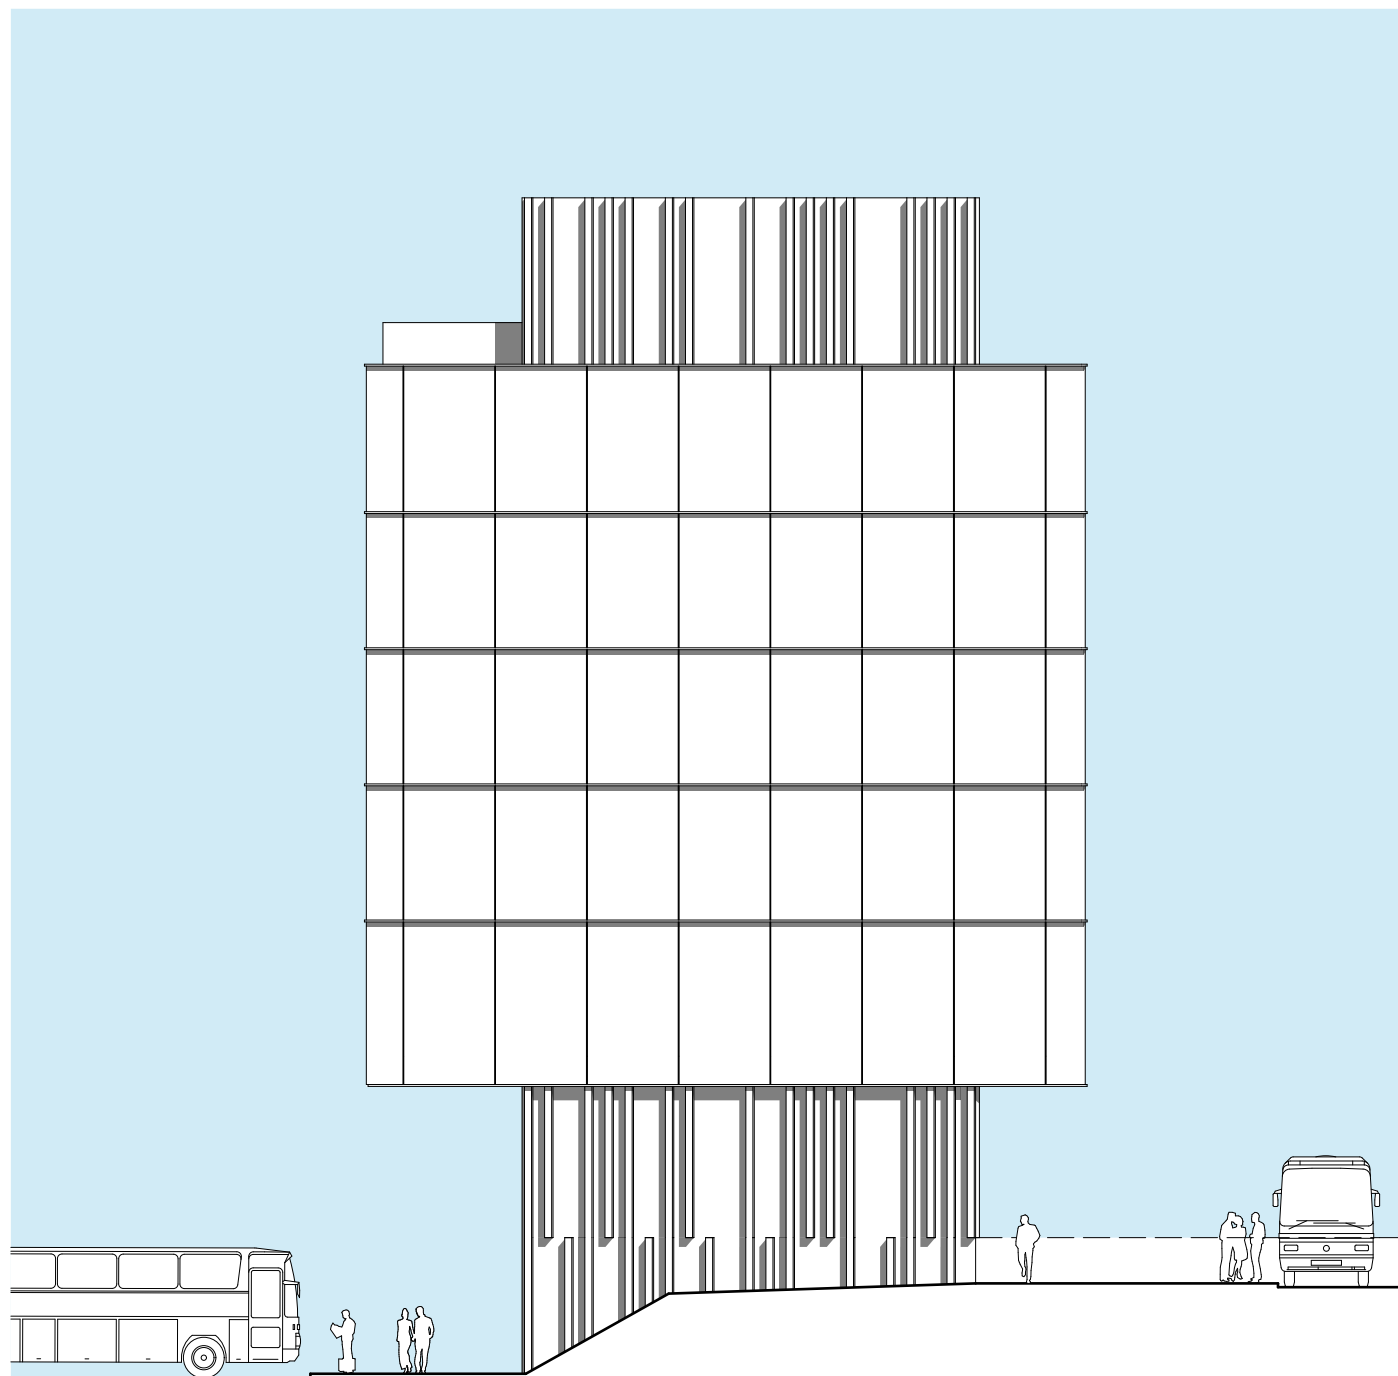


Fasad mot öster
1:200

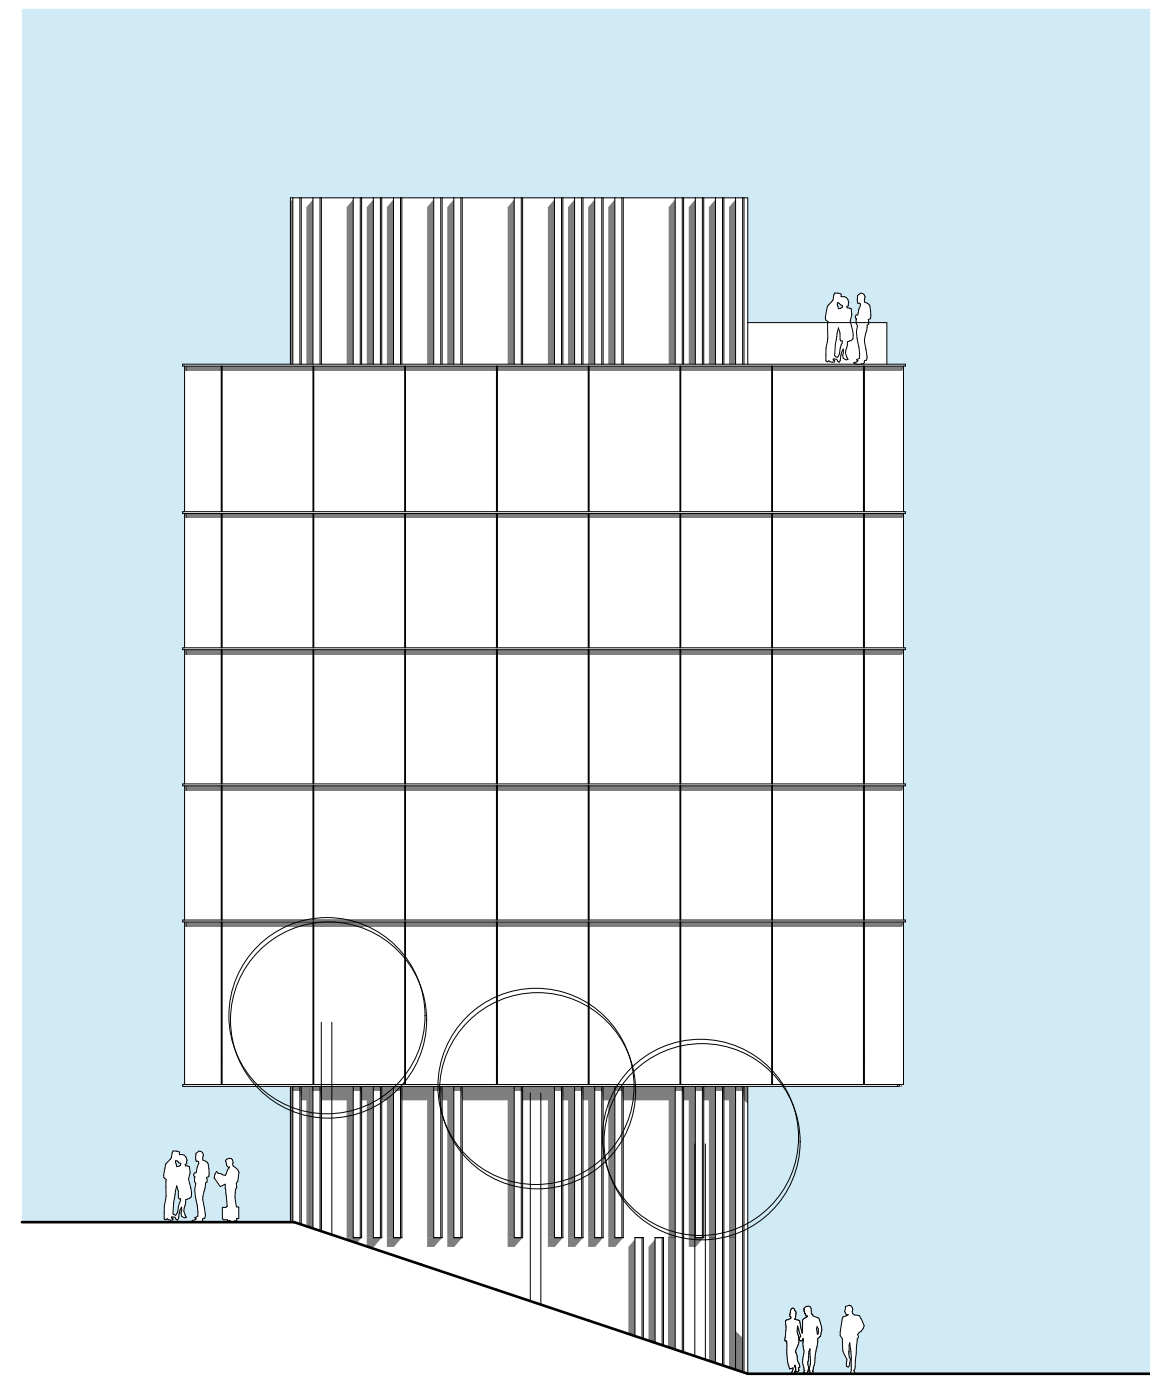




Fasad mot väster
1:200

FÖRSLAG TILL KONTORSBYGGNAD VID KUNGÄLVS NYA RESECENTRUM
KOMARKEN 1:1 - KUNGÄLV
2015-12-02

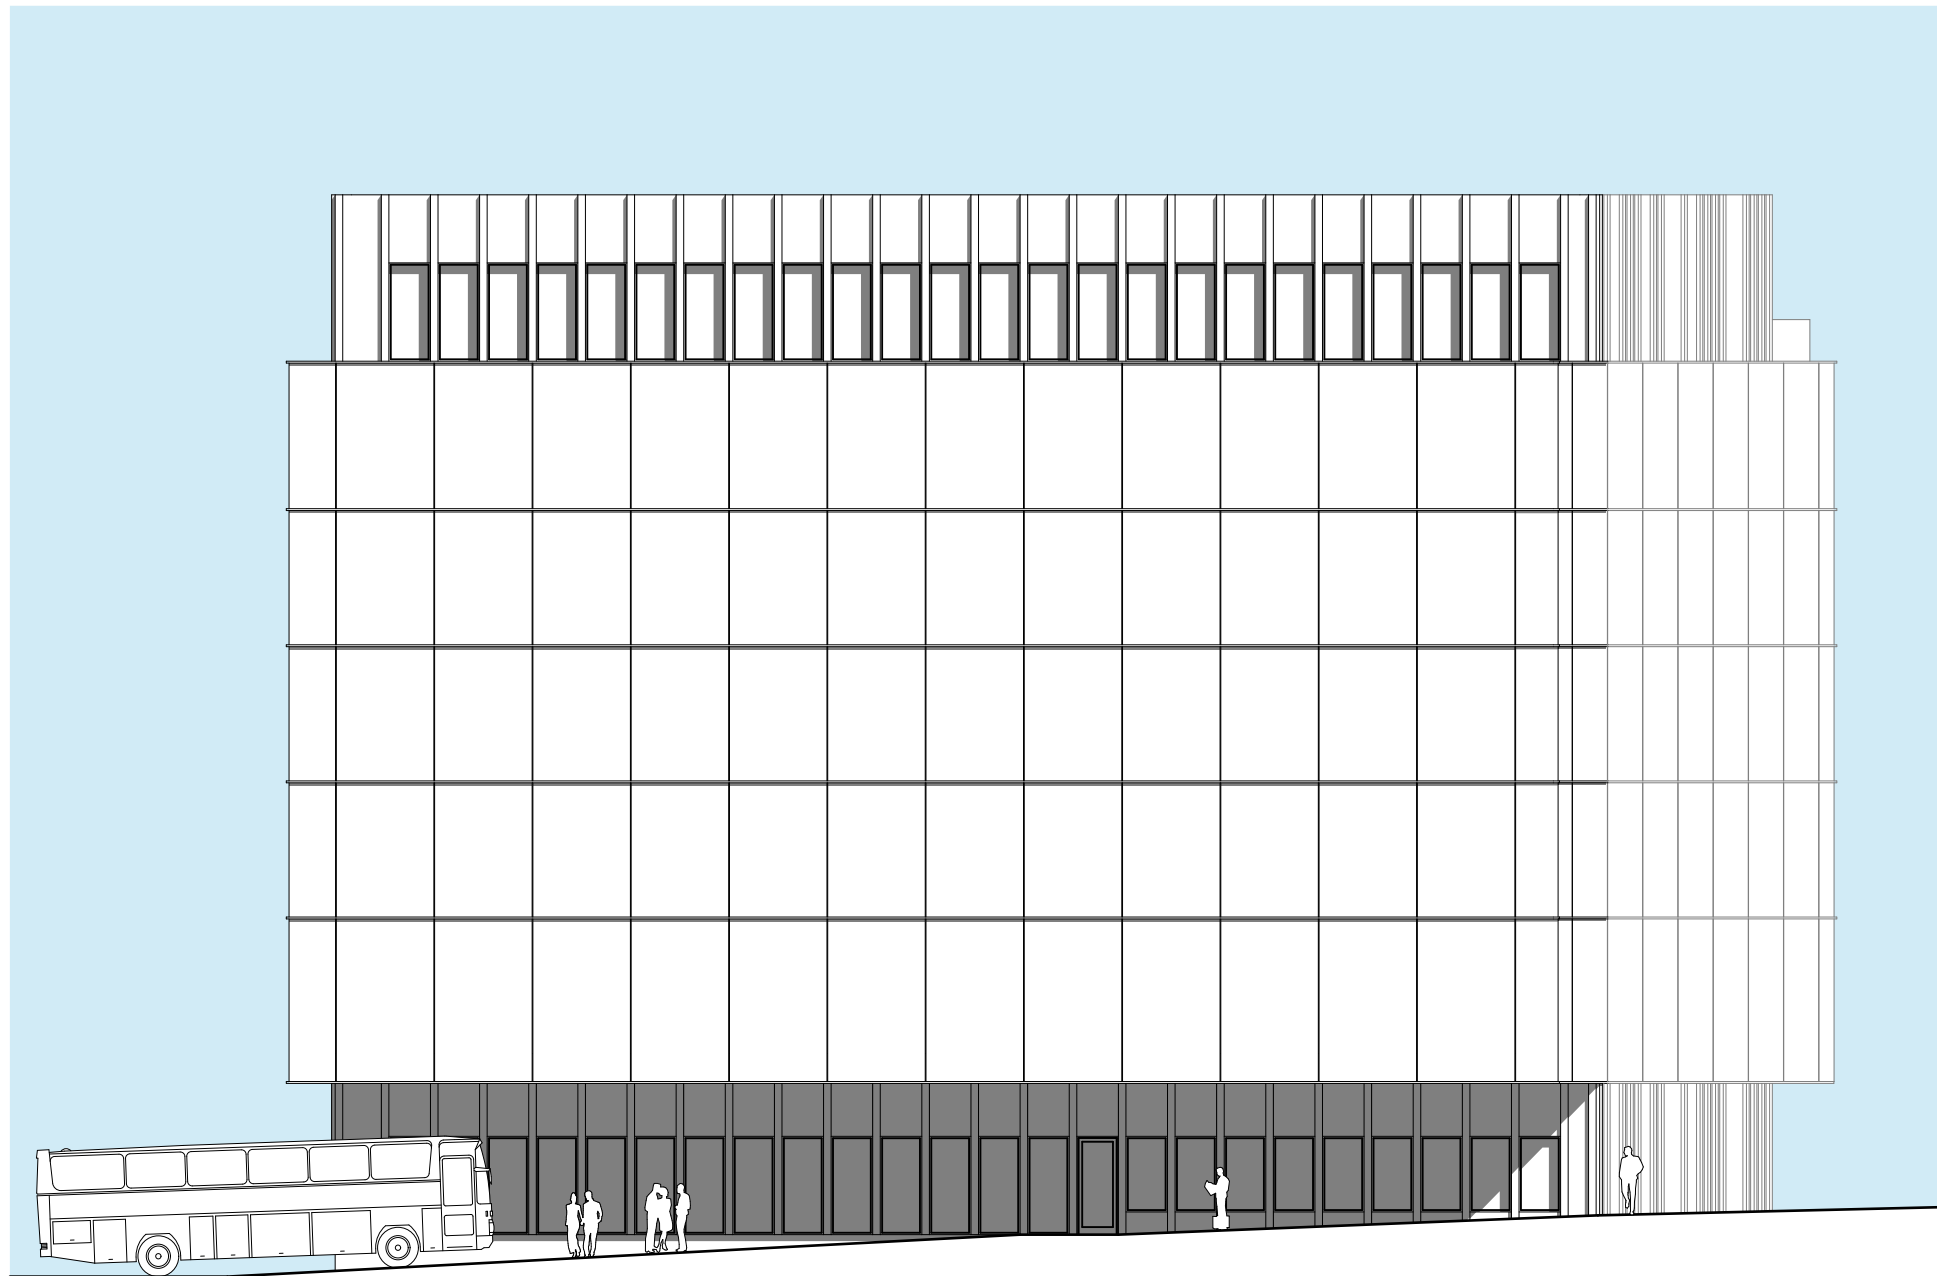

Fasad mot norr
1:200

FÖRSLAG TILL KONTORSBYGGNAD VID KUNGÄLVS NYA RESECENTRUM
KOMARKEN 1:1 - KUNGÄLV
2015-12-02

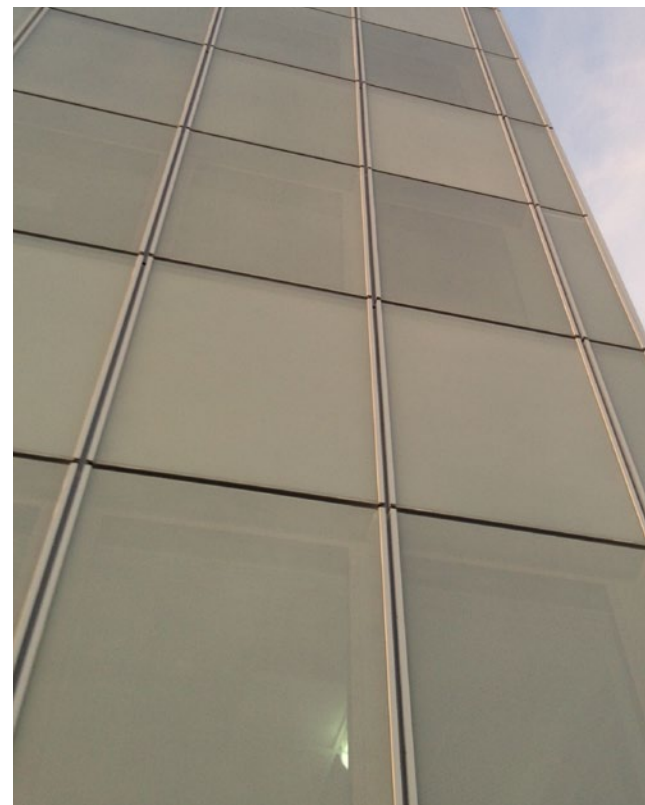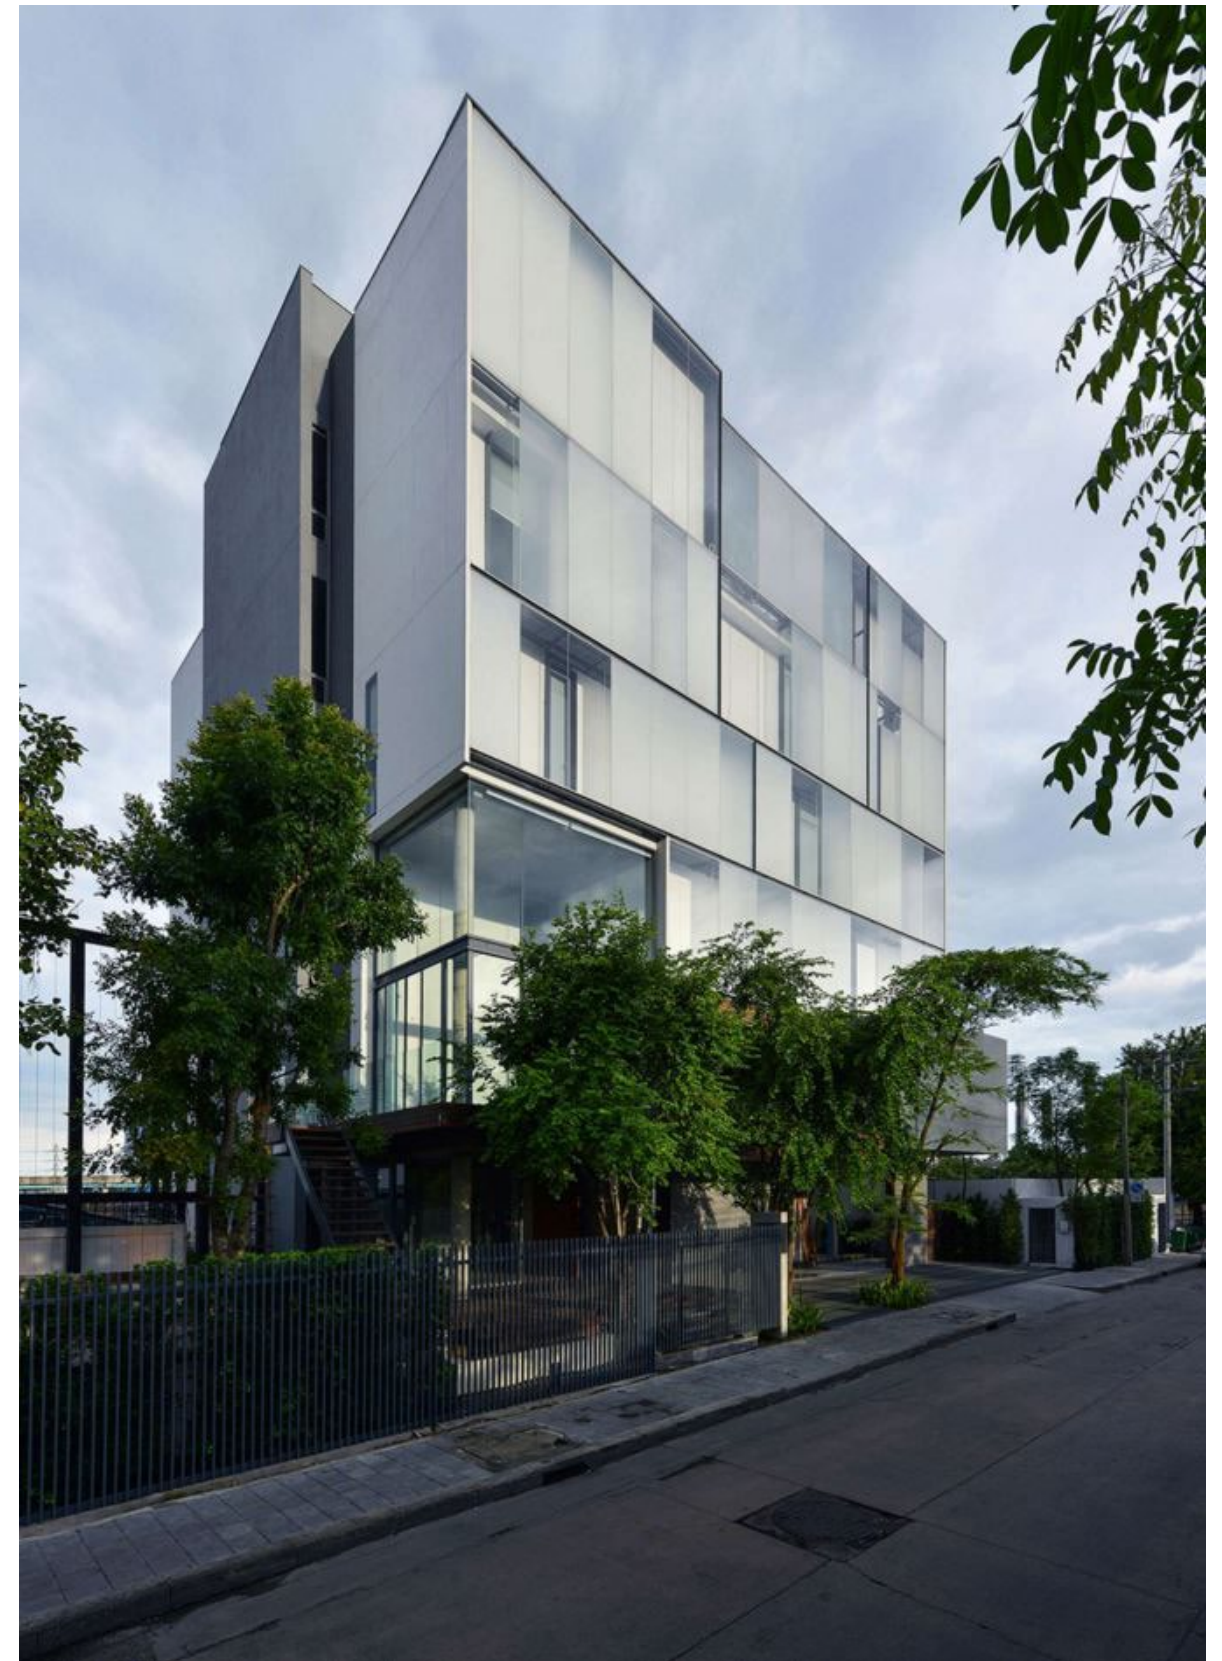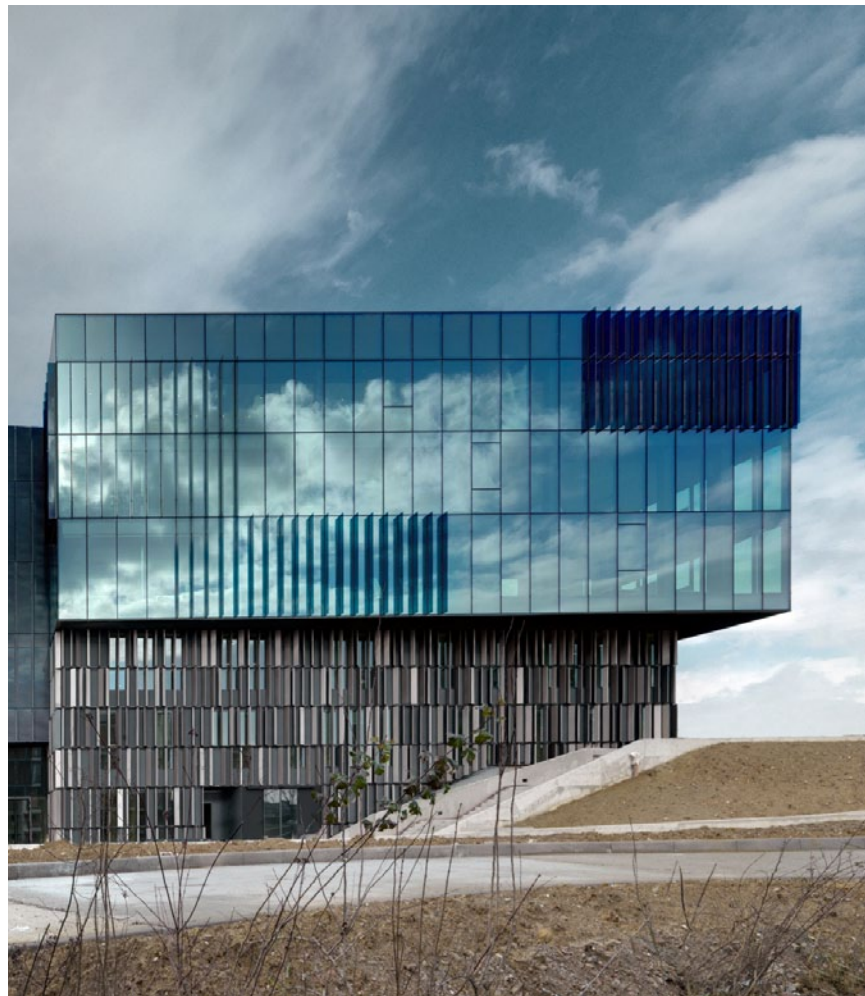

FÖRSLAG TILL KONTORSBYGGNAD VID KUNGÄLVS NYA RESECENTRUM
 KOMARKEN 1:1 - KUNGÄLV
 2015-12-02



FÖRSLAG TILL KONTORSBYGGNAD VID KUNGÄLVS NYA RESECENTRUM
KOMARKEN 1:1 - KUNGÄLV
2015-12-02