Semrén+ Månsson

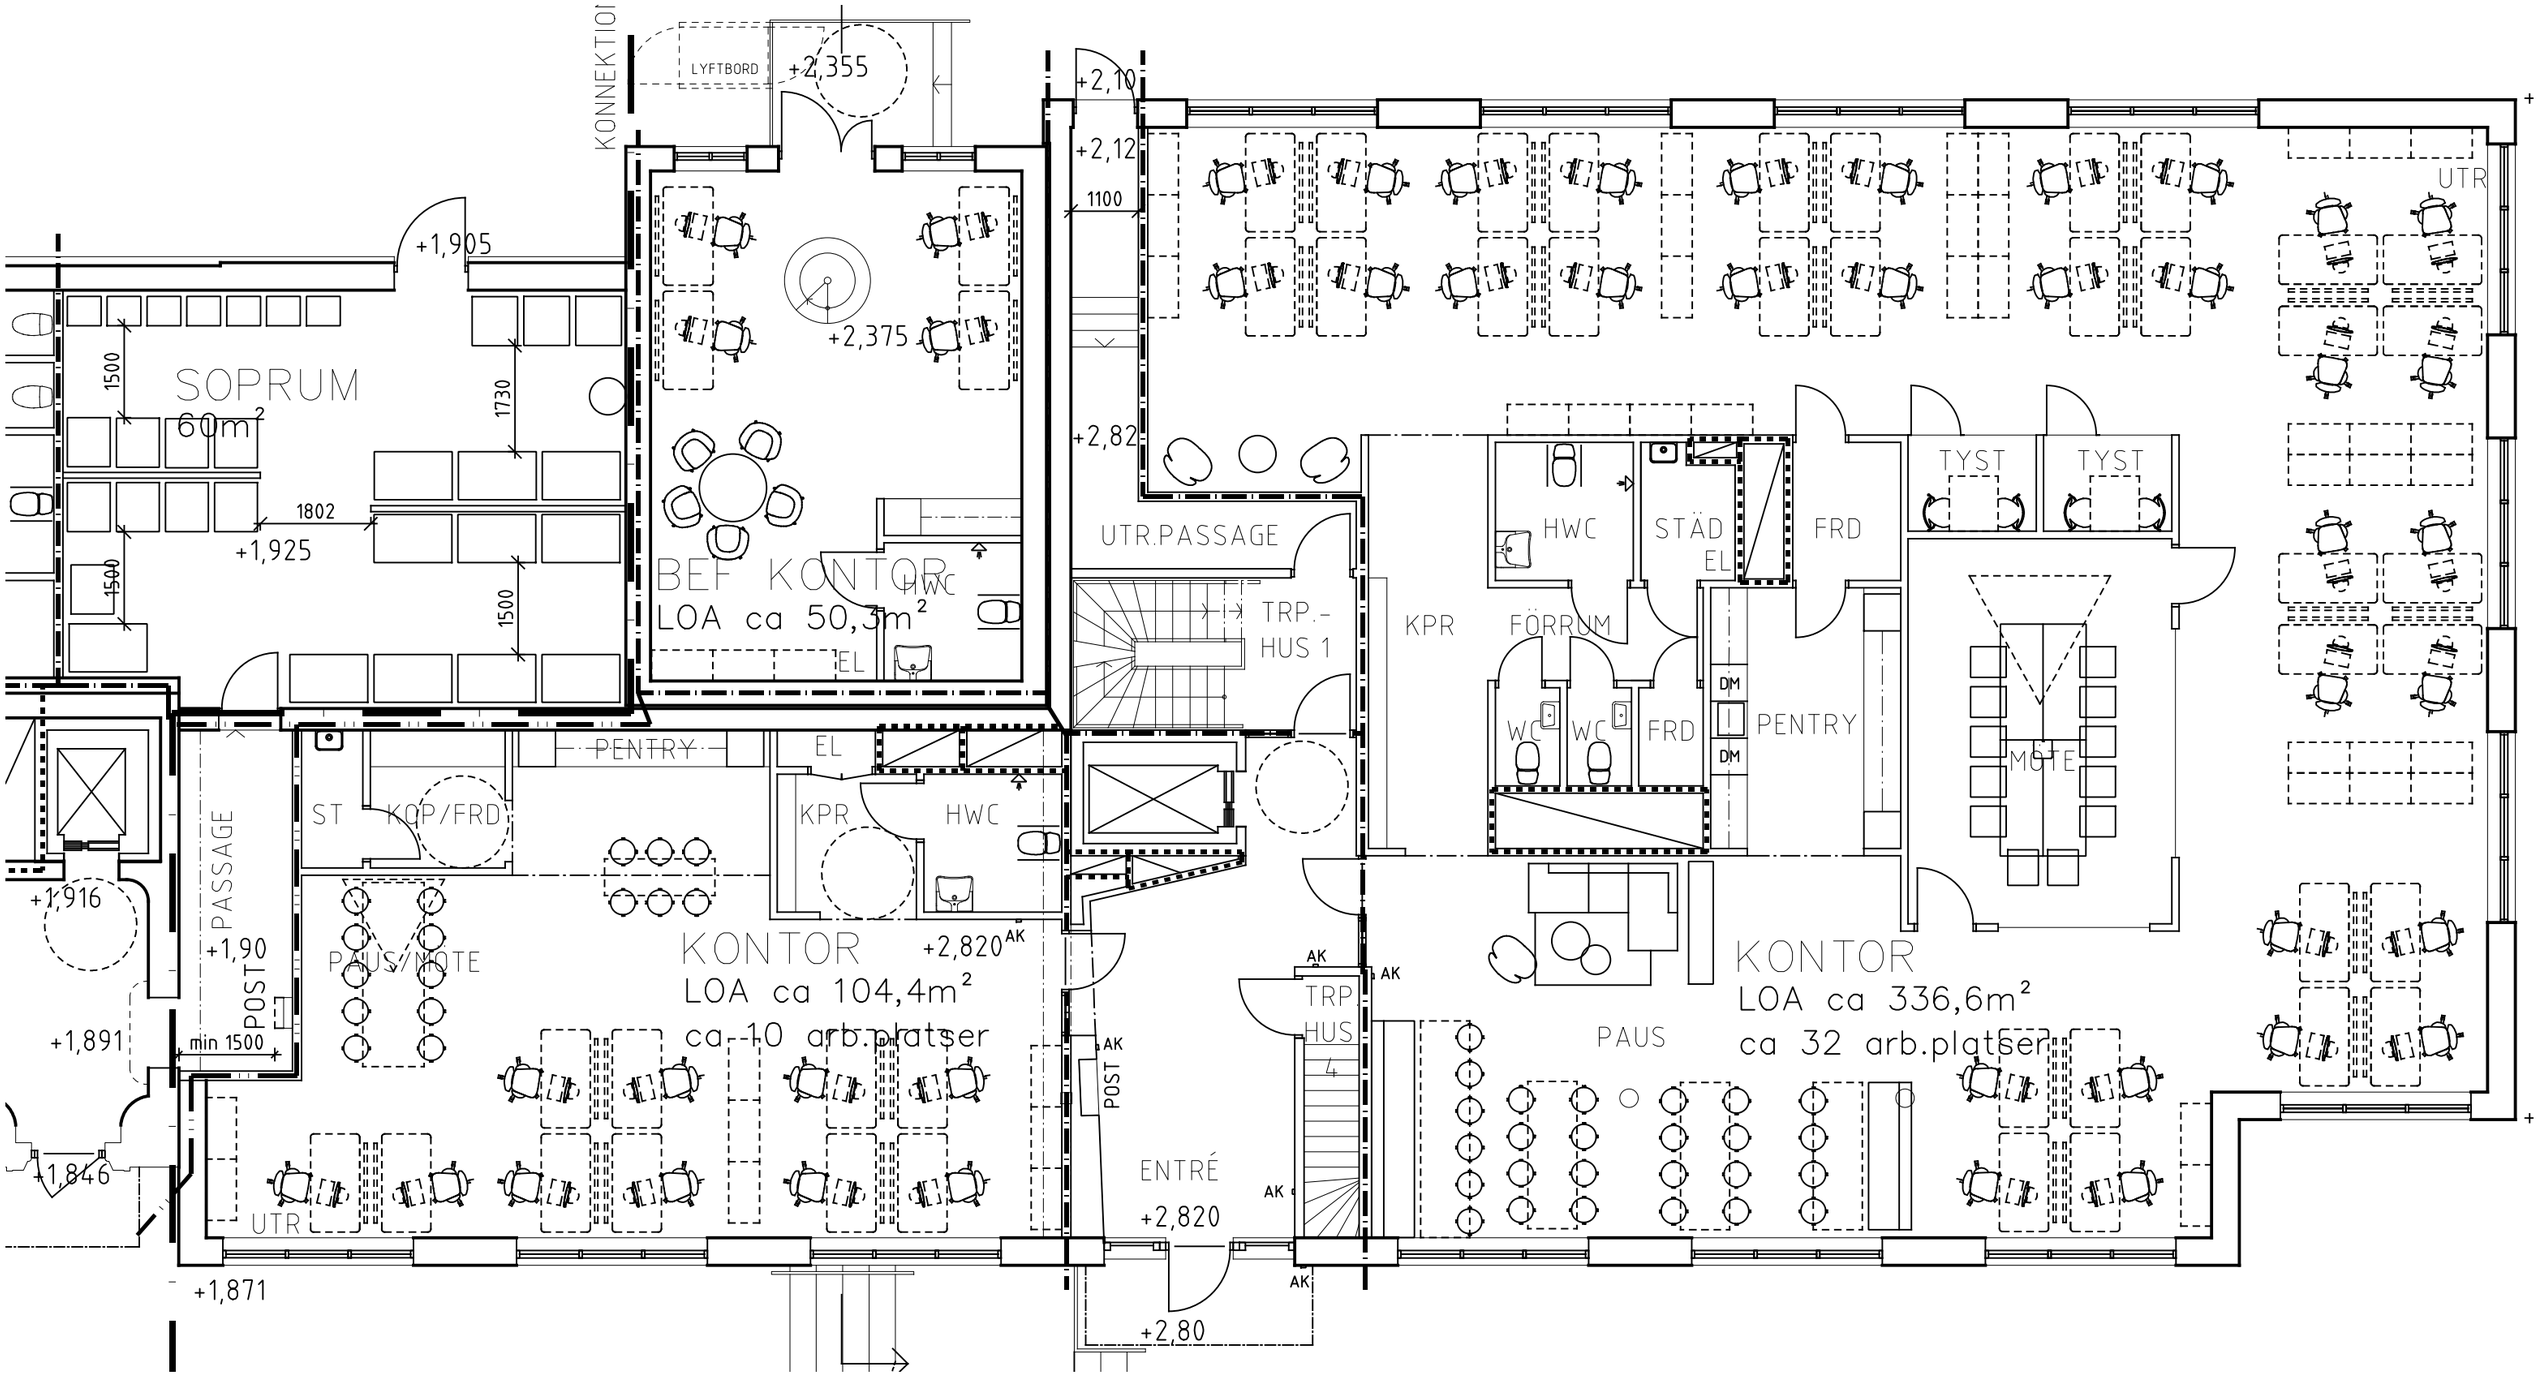

Kämpegatan E4 plan 10, Entréplan

SSKALA 1:100 A3

190307