


Plan 2
Entré till trapphus
med hiss

Miljörum

Interntappa till
omklädning och
kontor

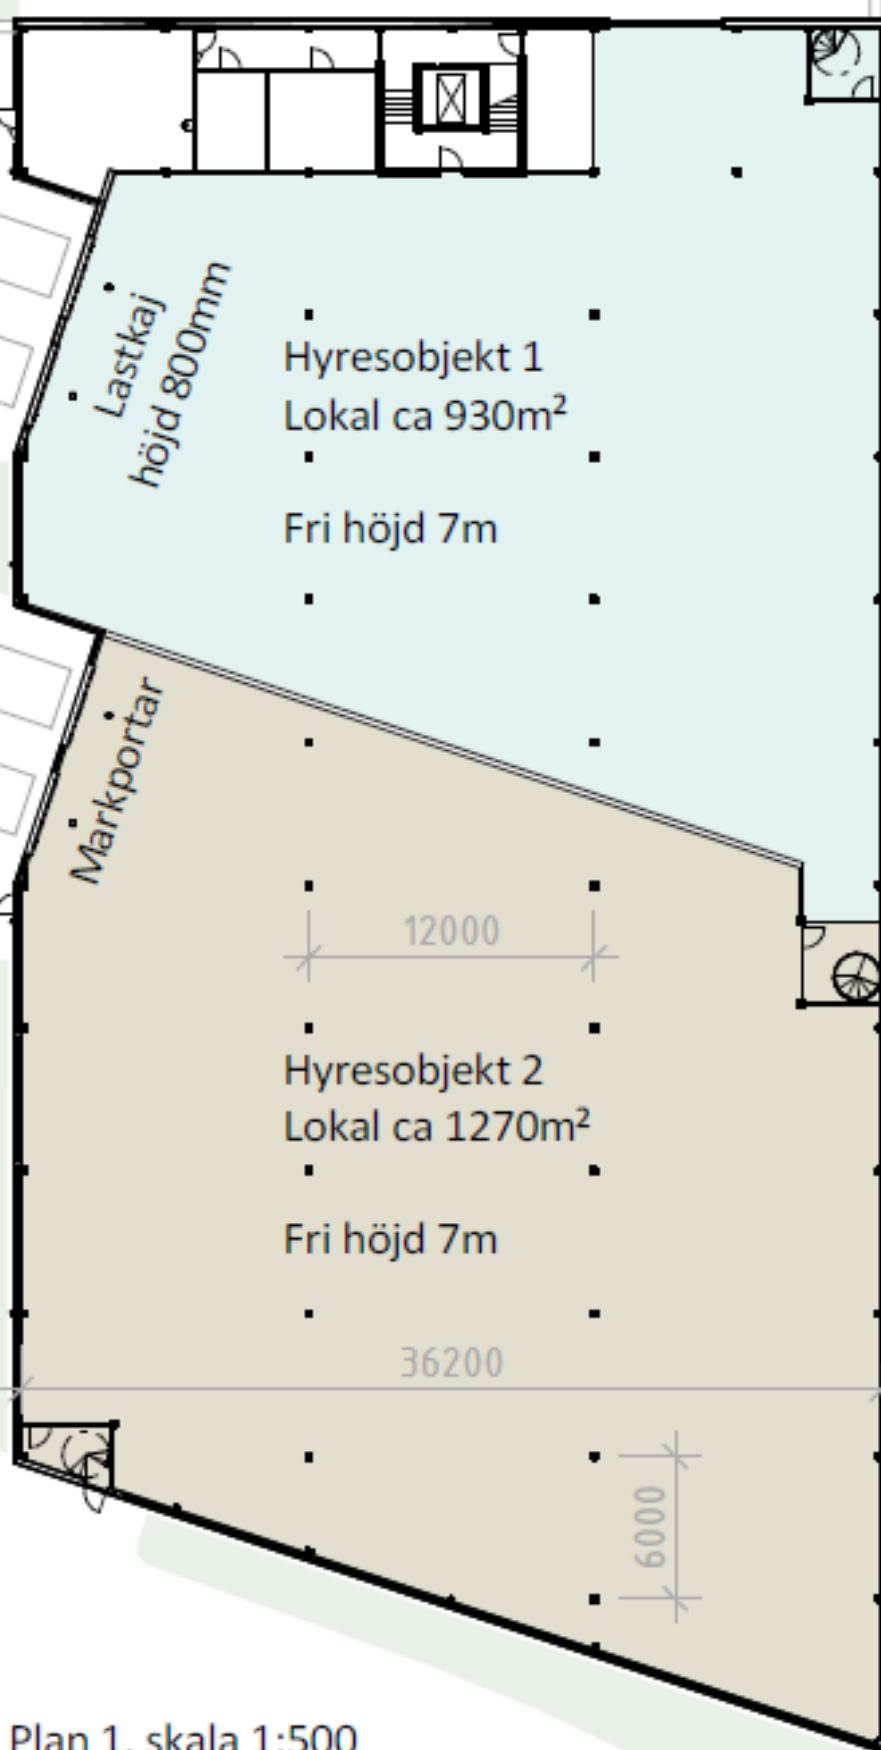

Lastkaj
höjd 800mm

Hyresobjekt 1
Lokal ca 930m²

Fri höjd 7m

Markportar

12000


Hyresobjekt 2
Lokal ca 1270m²

Fri höjd 7m

36200

6000

Plan 1, skala 1:500

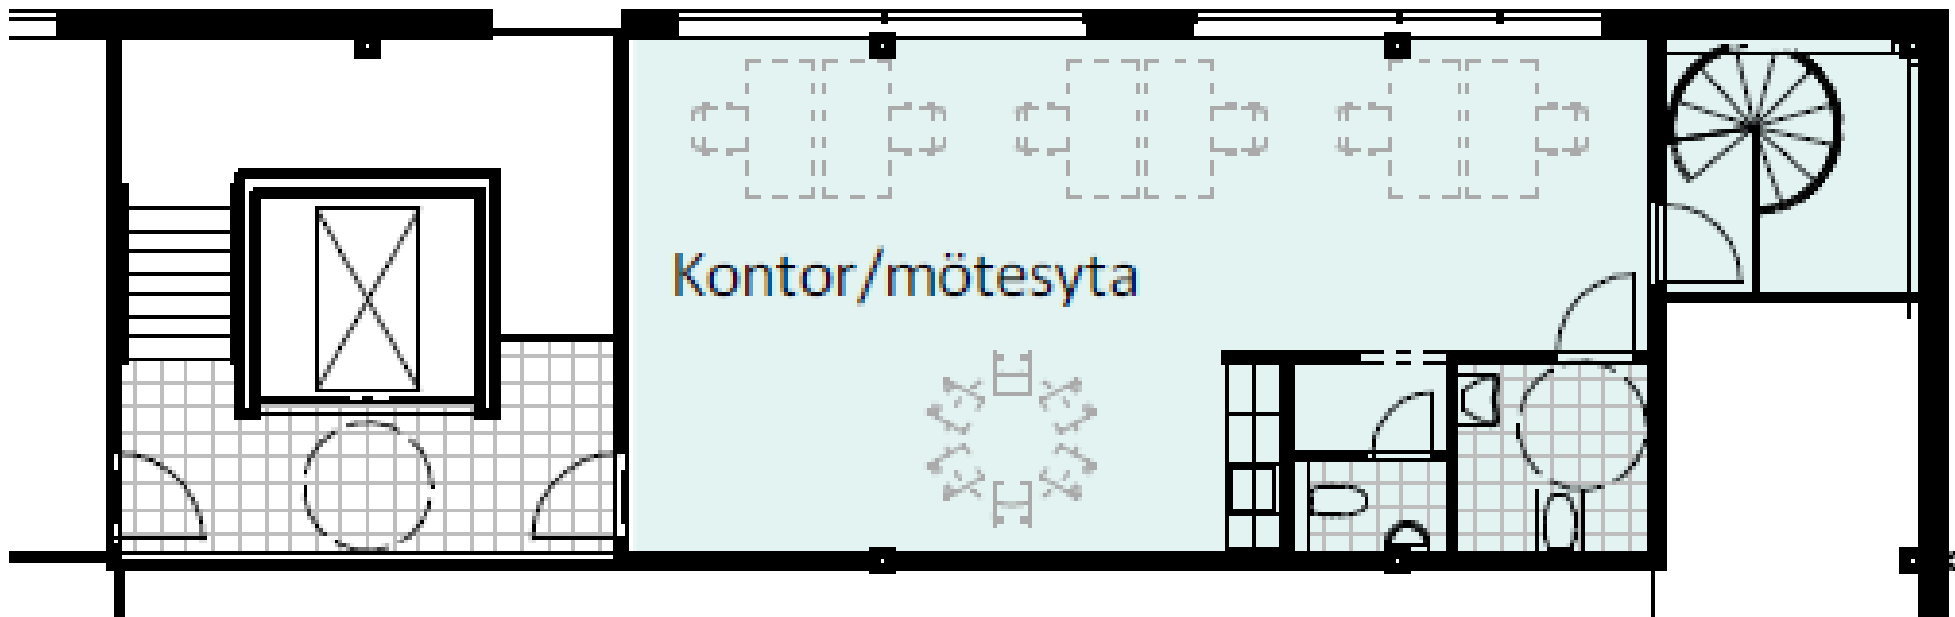

Plan 4, skala 1:200