
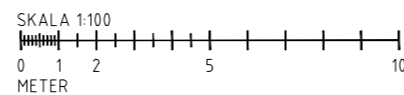


Västra Varvsgatan

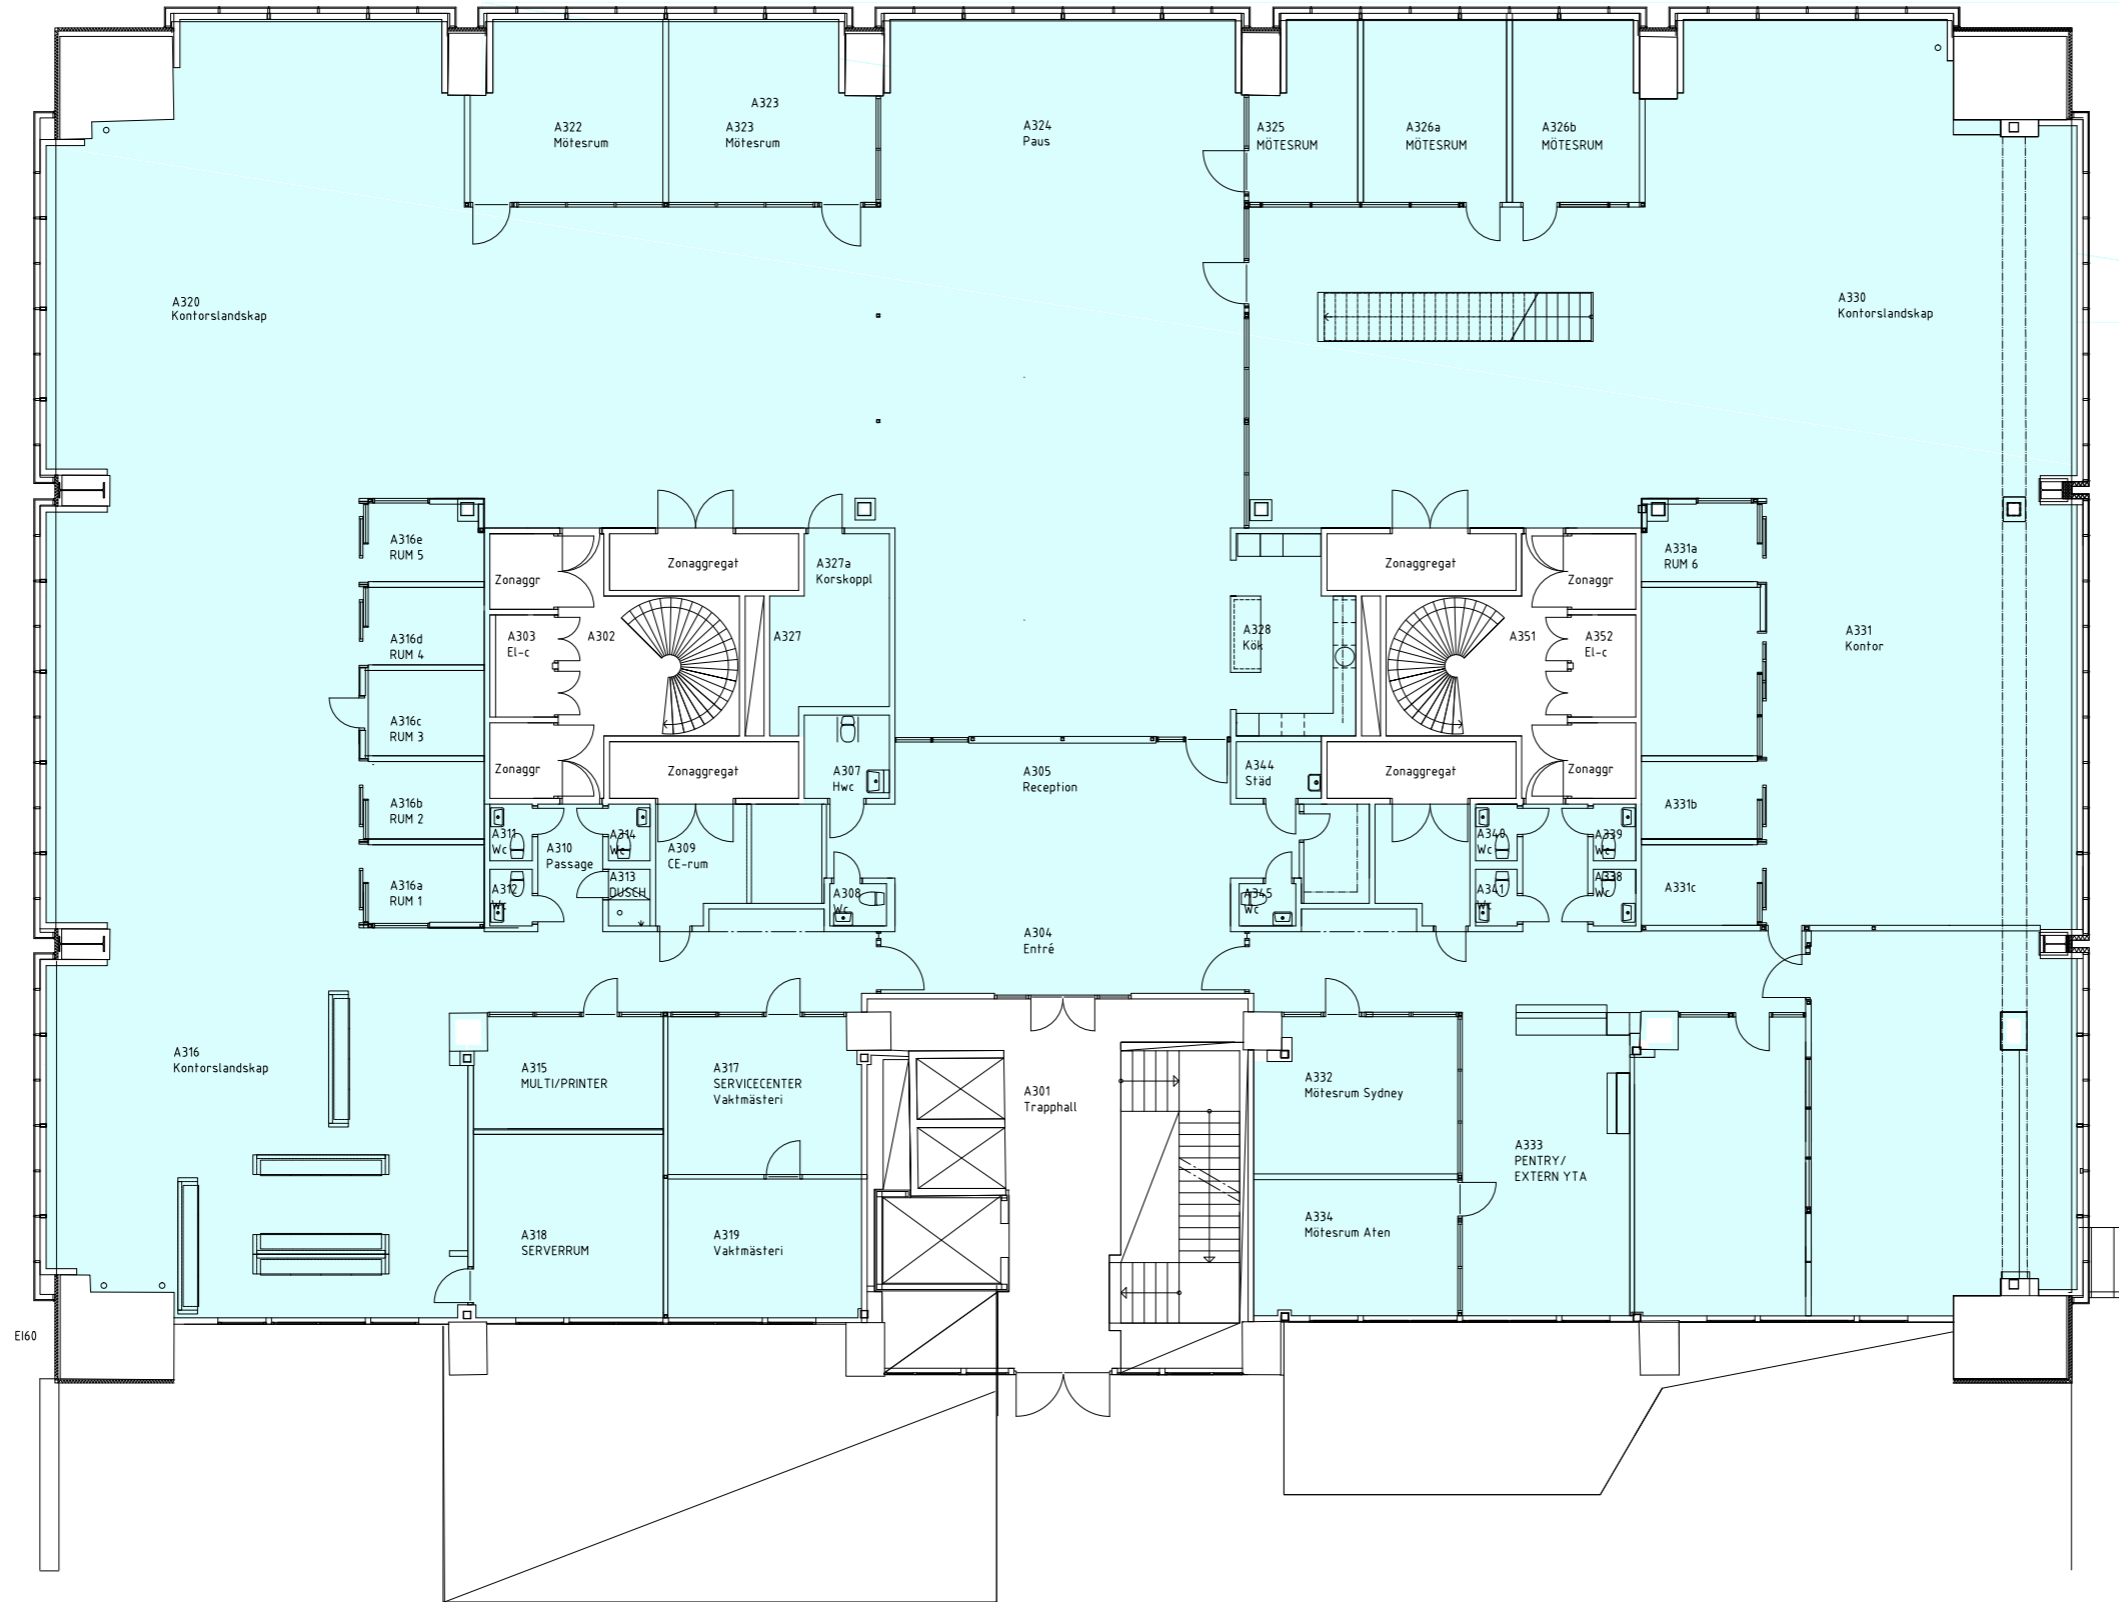

skandia:
fastigheter

| BET | ANT | ÄNDRINGEN AVSER | DATUM | SIGN |
|--------------------------------|--------------------|---------------------------------|-------|------|
| HANDLING | | | | |
| FÖRVALTNINGSHANDLING | | | | |
| | | | | |
| LOKALISERINGSPLAN | | | | |
| Västra Varvsgatan 19 | | | | |
| 1594 KVM Kv. BILEN 19 MALMÖ | | | | |
| OBJEKTNR | PROJEKTNR | PROJEKTANSVARIG HOS BESTÄLLAREN | | |
| 6503 | | | | |
| DILIGENTIA AB | | 08-573 658 00 | | |
| UPPDRAG NR | | | | |
| DATUM | | | | |
| 2013-06-28 | | | | |
| BILEN 19 | | | | |
| HUS 01 | | | | |
| PLAN 03 | | | | |
| AREASKRAFFERING | | | | |
| SKALA | RITNINGSNUMMER | BET | | |
| A1 1:100 A3 1:200 | A-99-1-0300-650301 | | | |

FILNAMN: A-99-1-0300-650301.DWG UTSKRIFTSDATUM: 2014-01-15 11:47