
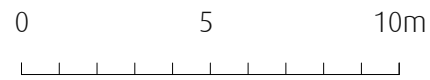


RITNING OCH MÅTT BASERAS PÅ ETT ORIGINAL. VISS AVVIKELSE KAN DÄRFÖR FÖREKOMMA.

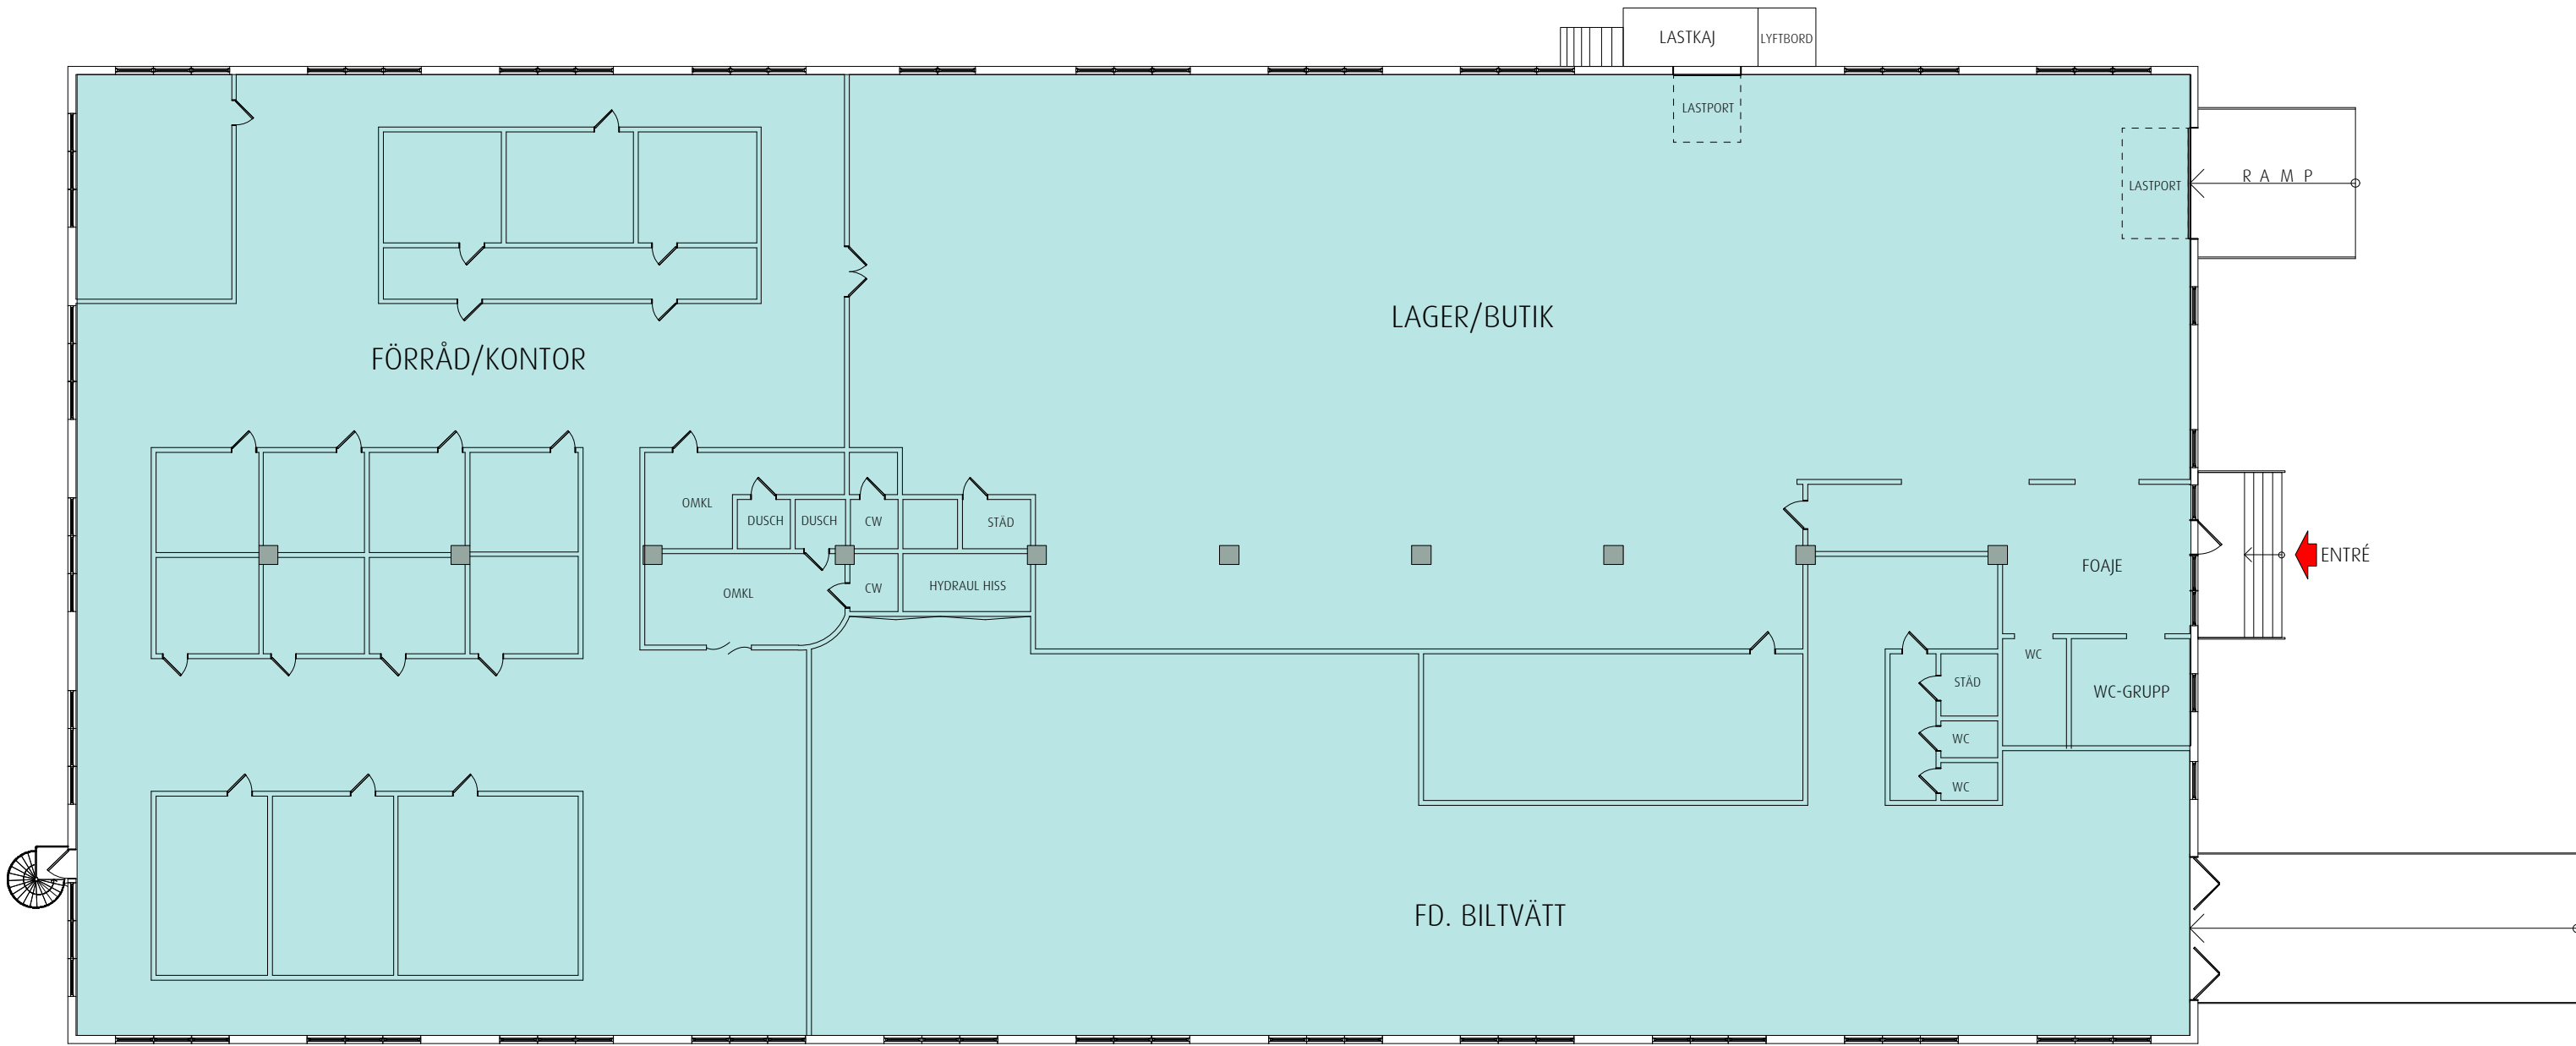

Skala 1:200 i A3 -Format

2019-08-29

## MEGATRADE

**JÄRFÄLLA,**  
VEDDESTA 2:39  
BRUTTOVÄGEN 4  
ENTRÉPLAN (BV)  
LOKAL CA 2 000 KVM

