



RITNING OCH MÄTT BASERAS PÅ ETT ORIGINAL. VISS AVVIKELSE KAN DÄRFÖR FÖREKOMMA.

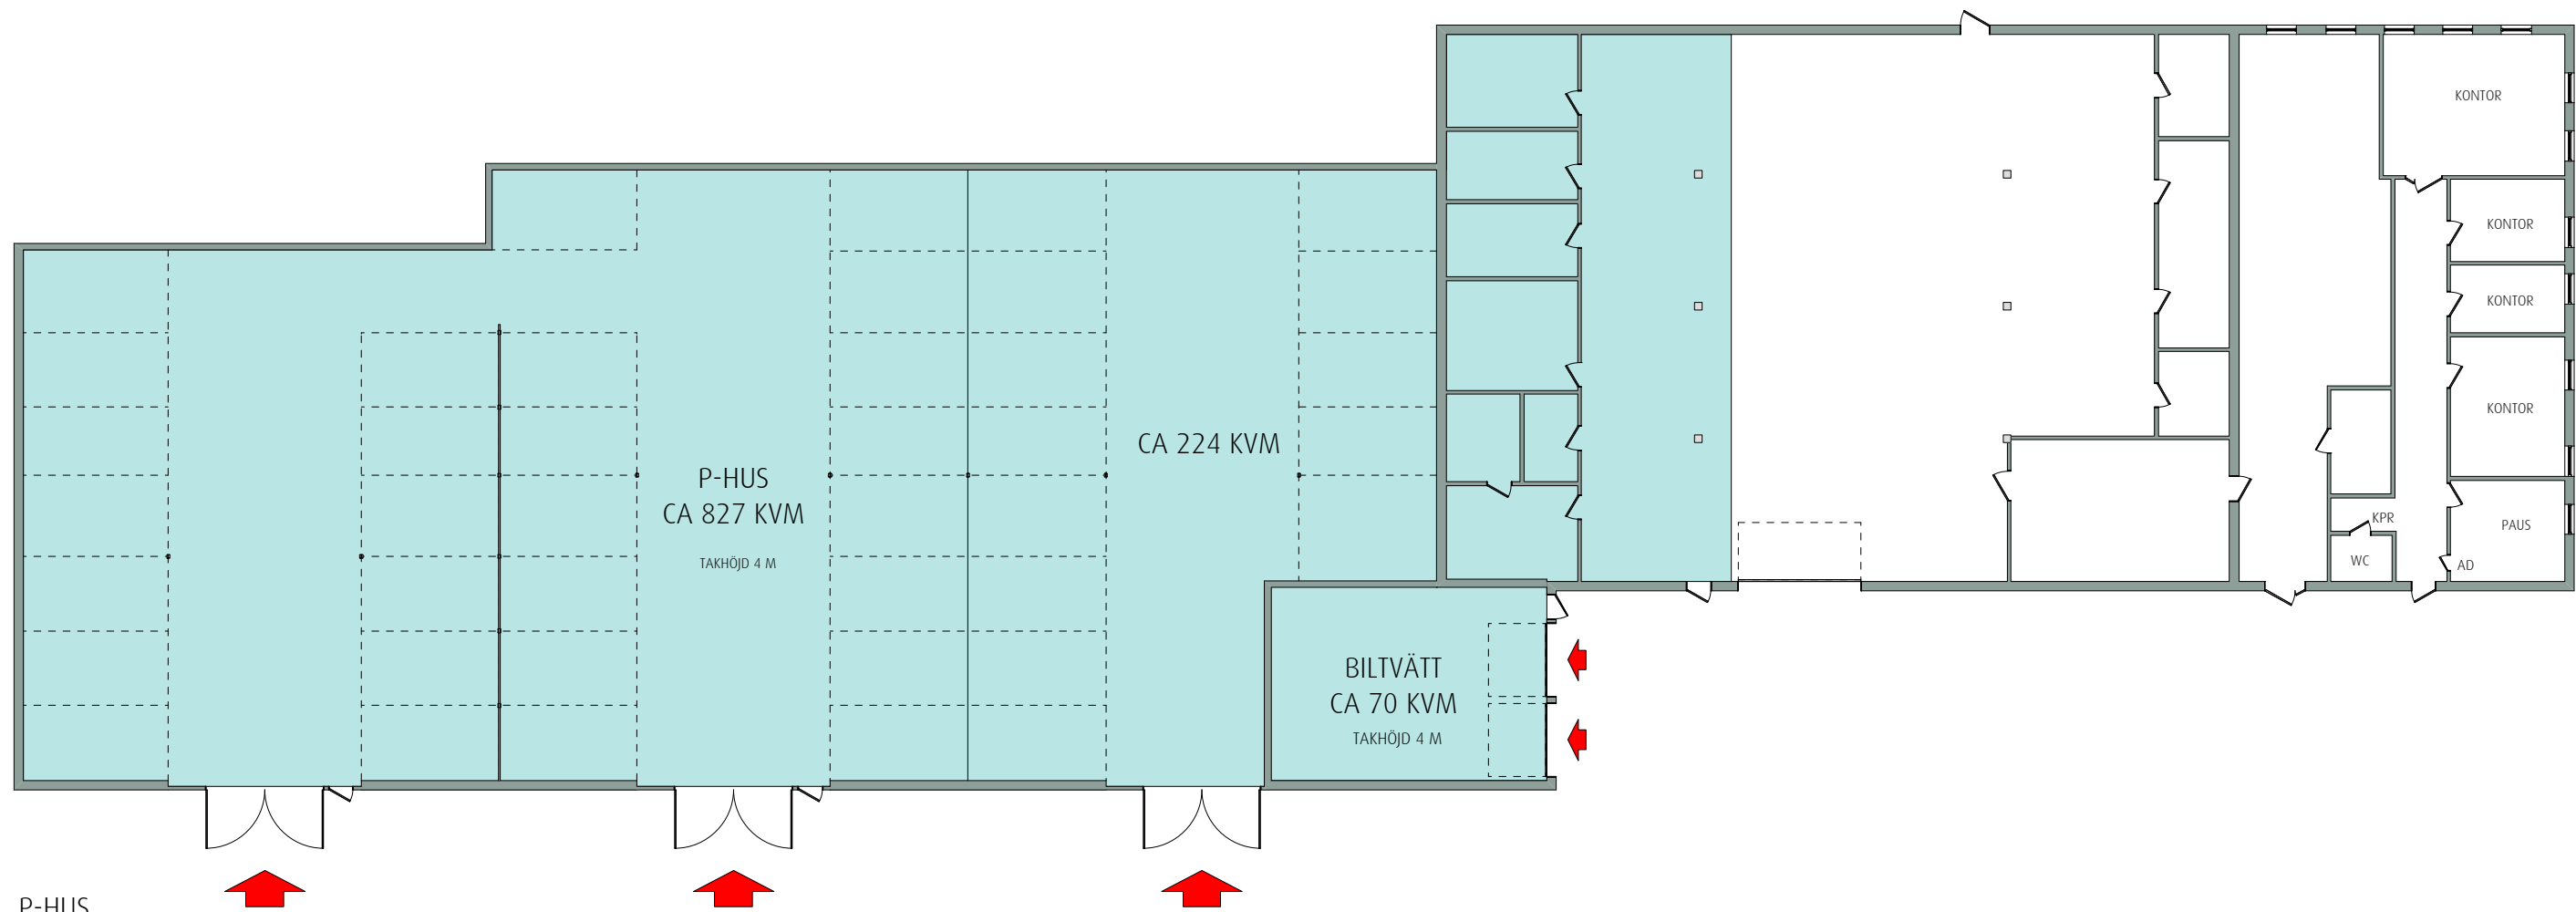

P-HUS
TOTALT

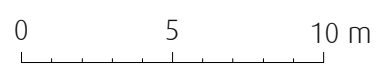

Skala 1:250 i A3 -Format

— 2019-02-21 —
2019-09-10

Hemfosa
FASTIGHETER

UPPSALA,
BOLÄNDERNA 5:2
BOLANDSGATAN 16A
PLAN BV
P-HUS OCH BILTVÄTT CA 1 333 KVM

nordicpm