


RITNING OCH MÅTT BASERAS PÅ ETT ORIGINAL. VISS AVVIKELSE KAN DÄRFÖR FÖREKOMMA.

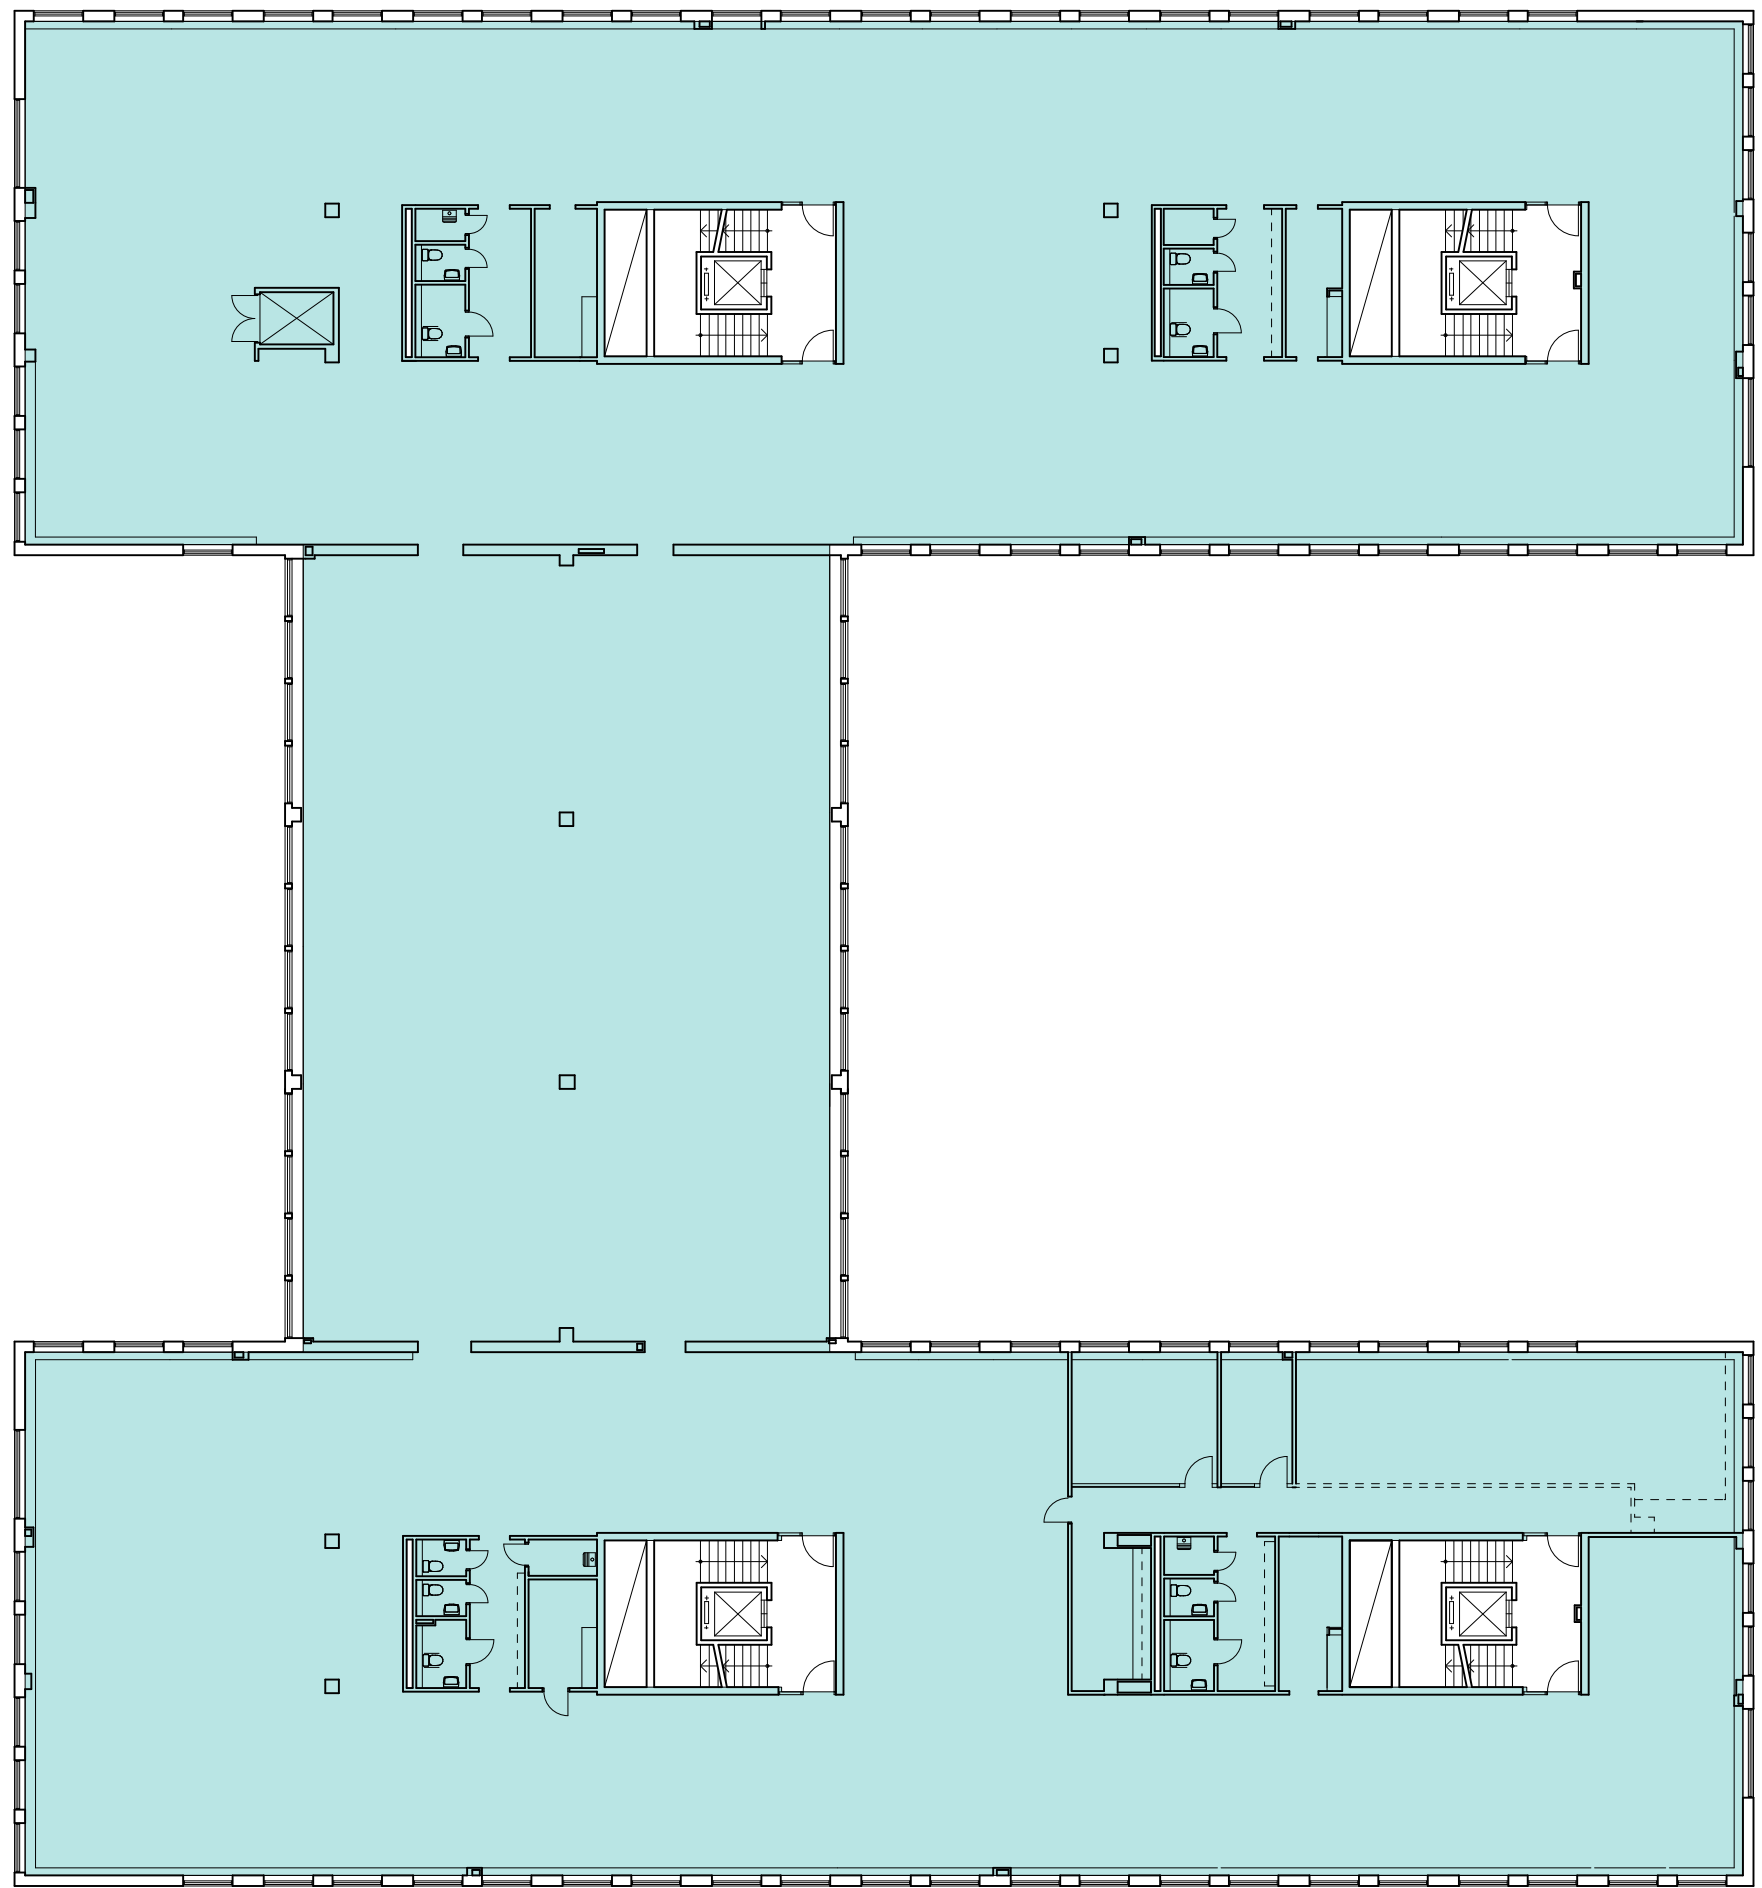

0 5 10 m

Skala 1:250 i A3 -Format

VAKANT, CA 2 260 KVM

2020-03-19



STOCKHOLM, GÄRDET
STETTIN 9
SANDHAMNSGATAN 63
PLAN 1

