




PLAN, BOTTENVÅNING
- SKALA 1:200 (A1 L) -

PLAN, VÅNING 2
- SKALA 1:200 (A1 L) -

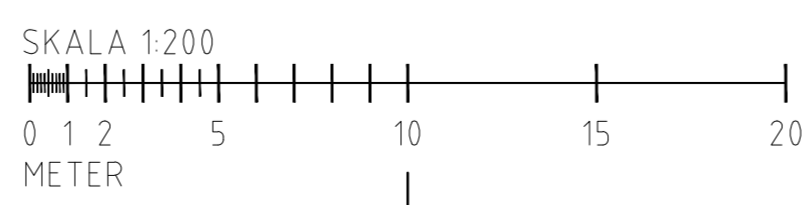

1 458 m²

1 541 m²

8 566 m²

▶ KONTRAKTSRITNING
▶ FÖRSLAGSRITNING
▶ RELATIONSRITNING
▶ ARBETSRIKNING
▶ FÖRFÄRINGSUNDERLAG
▶ BYGGLOVSRITNING
▶ FÖRHANDSKOPIA
▶ GRANSKNINGSRITNING

BET	ART	ÄNDRINGEN AVSER	DATUM	SID
KV. ÄLVDALEN 1				
GRENTERING				
STATUS				
VAKANSRITNING				
HYRESGÅT				
FASTIGHETSÄGARE				
KUNGSLEDEN				
PROJEKTOR				
ERRWE BYGGKONSULT AB				
BH	KL	ÄNGELHOLM 1 AB	040-17 44 00	KRISTOFFER GRAHN
A	ERRWE BYGGKONSULT AB	040-611 98 57	ROLF WALLDÉN	
K				
VS				
VE				
E				
LUPPRAGNR	RITAD/KONSTR AV	HANDLÄGGARE		
28 401	Rolf Walldén	Rolf Walldén		
DATUM	ANSVARIG			
2018-05-25	<i>Kristoffer Grahn</i>			
KV. ÄLVDALEN 1				
ÄNGELHOLMS KOMMUN				
PLAN, BOTTENVÅNING				
VAKANSRITNING				
SKALA 1:200 (A3)	NUMMER	BET		
1:400 (A4)	18-VR-40.1-201			