



2 m
1:40
10 dm
5
0
1:20
5 dm
4
3
2
1
0
1:10
dm
2
1
0
1:5

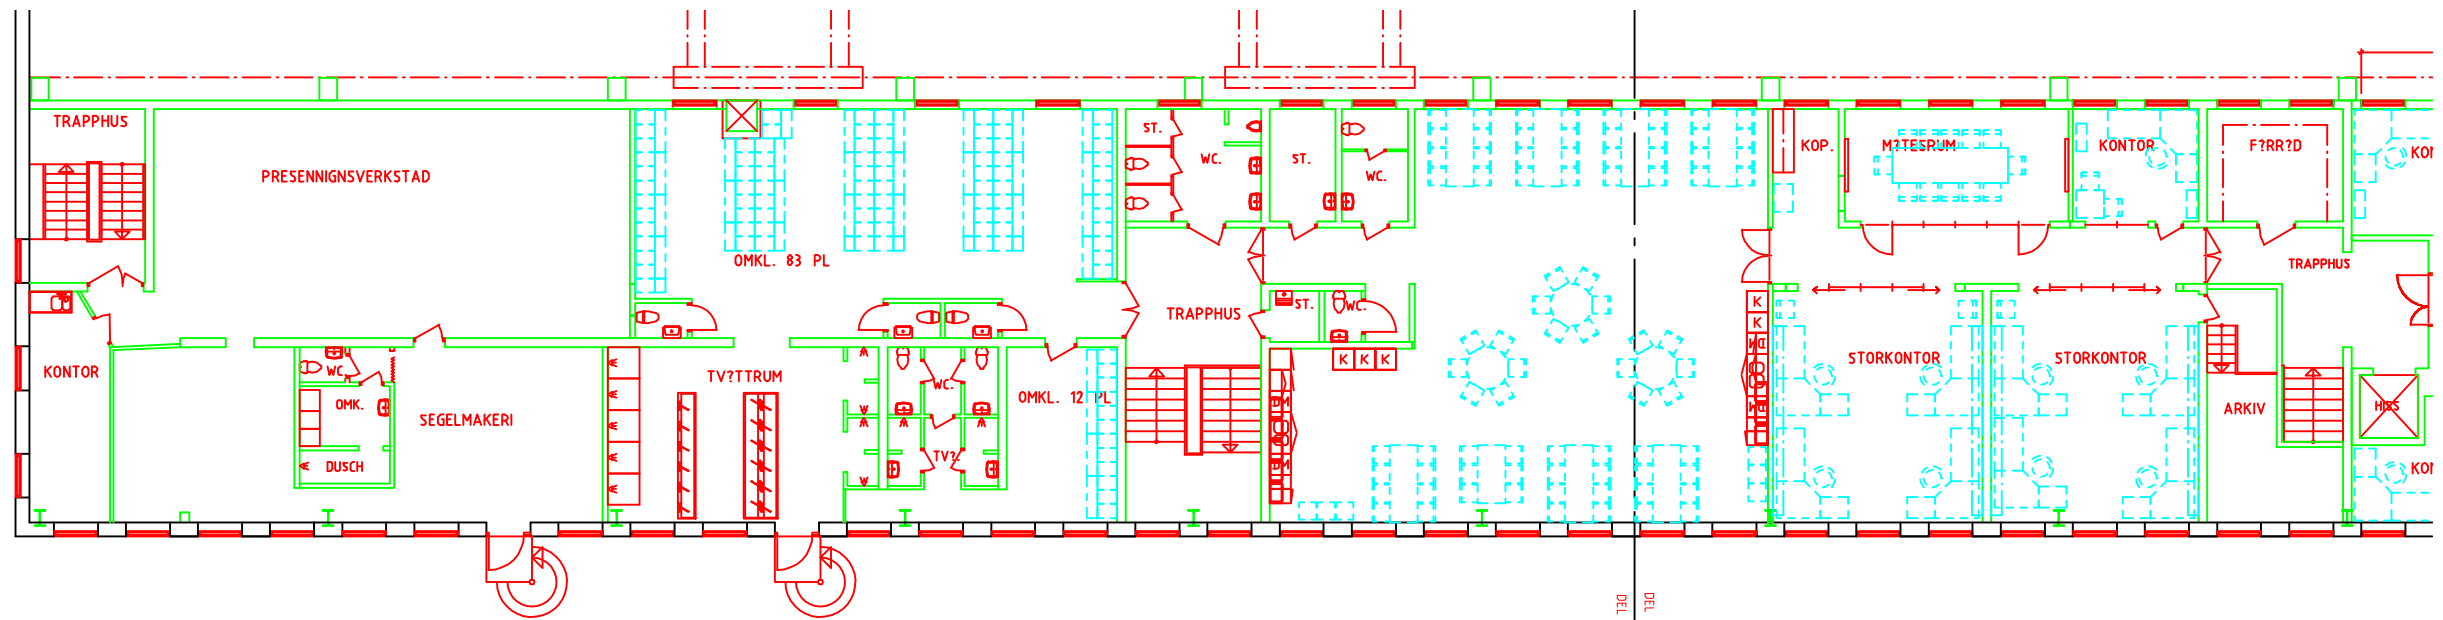

DEL 2
KONNEKTION
DEL 1

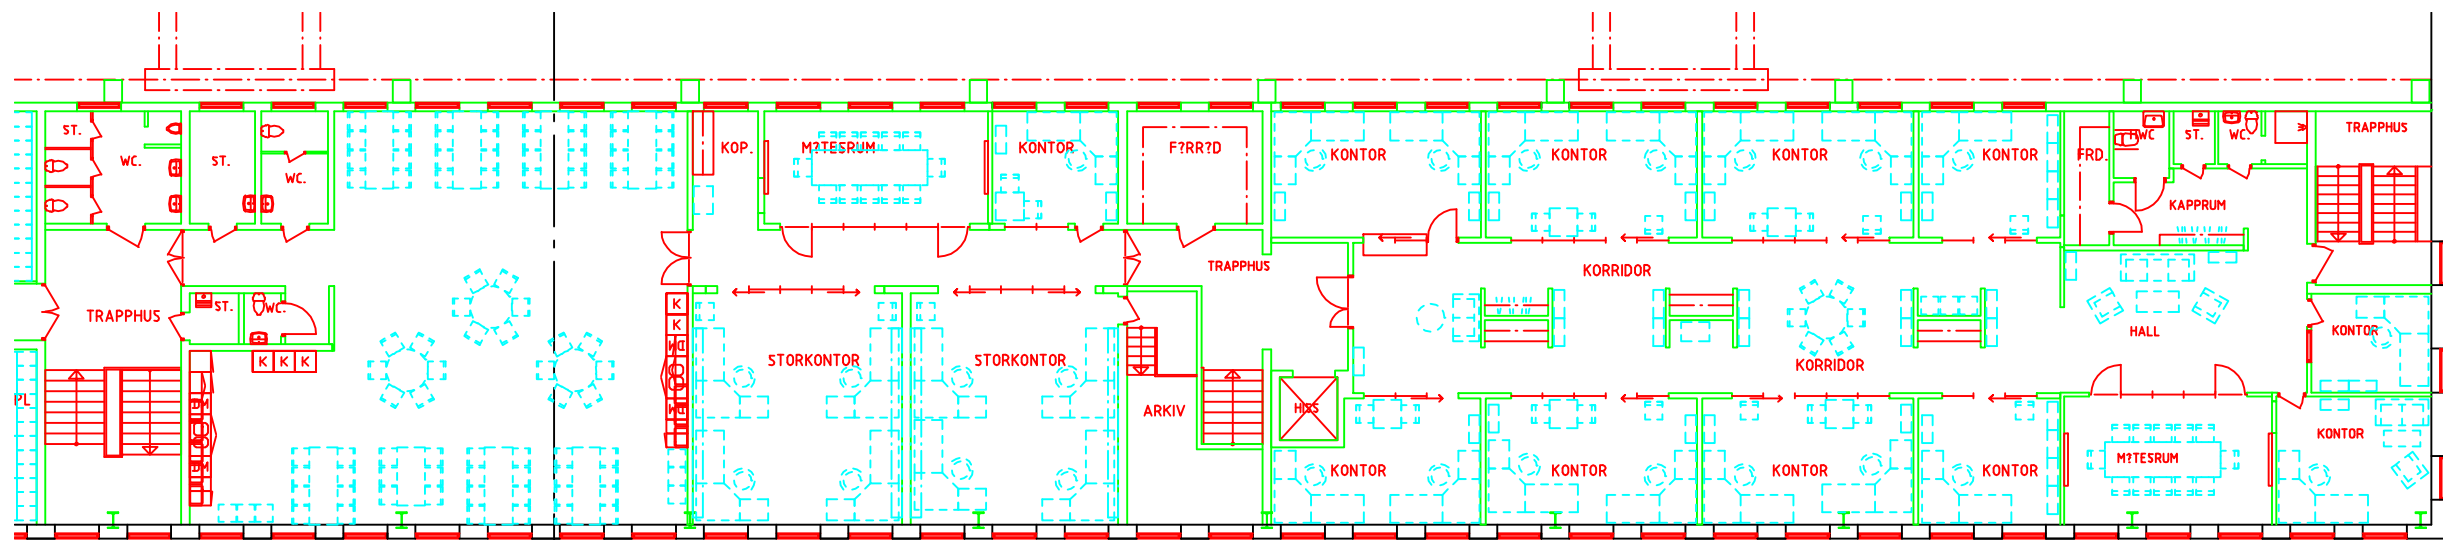

DEL 2
KONNEKTION
DEL 1

 ABAKO arkitektkontor AB 4182, 400 40 Göteborg Tel: 031 85 67 00 Fax: 031 85 67 01	UTREDNINGSSKISS 07-09-06		DATUM	SIGN
	BYGGNAD 60 PLAN 2, NYA KONTOR OCH PERSONALLOKALER EXEMPELM?BLERING		ANSVARIG	
KASENS IND.OMR?DE VARVET 2 UDDEVALLA KOMMUN	UPPDRAG NR KYNN0701	RITAD/KONSTR AV PENI	HANDL?GGARE P NIKLASSON	NUMMER AS070906-3