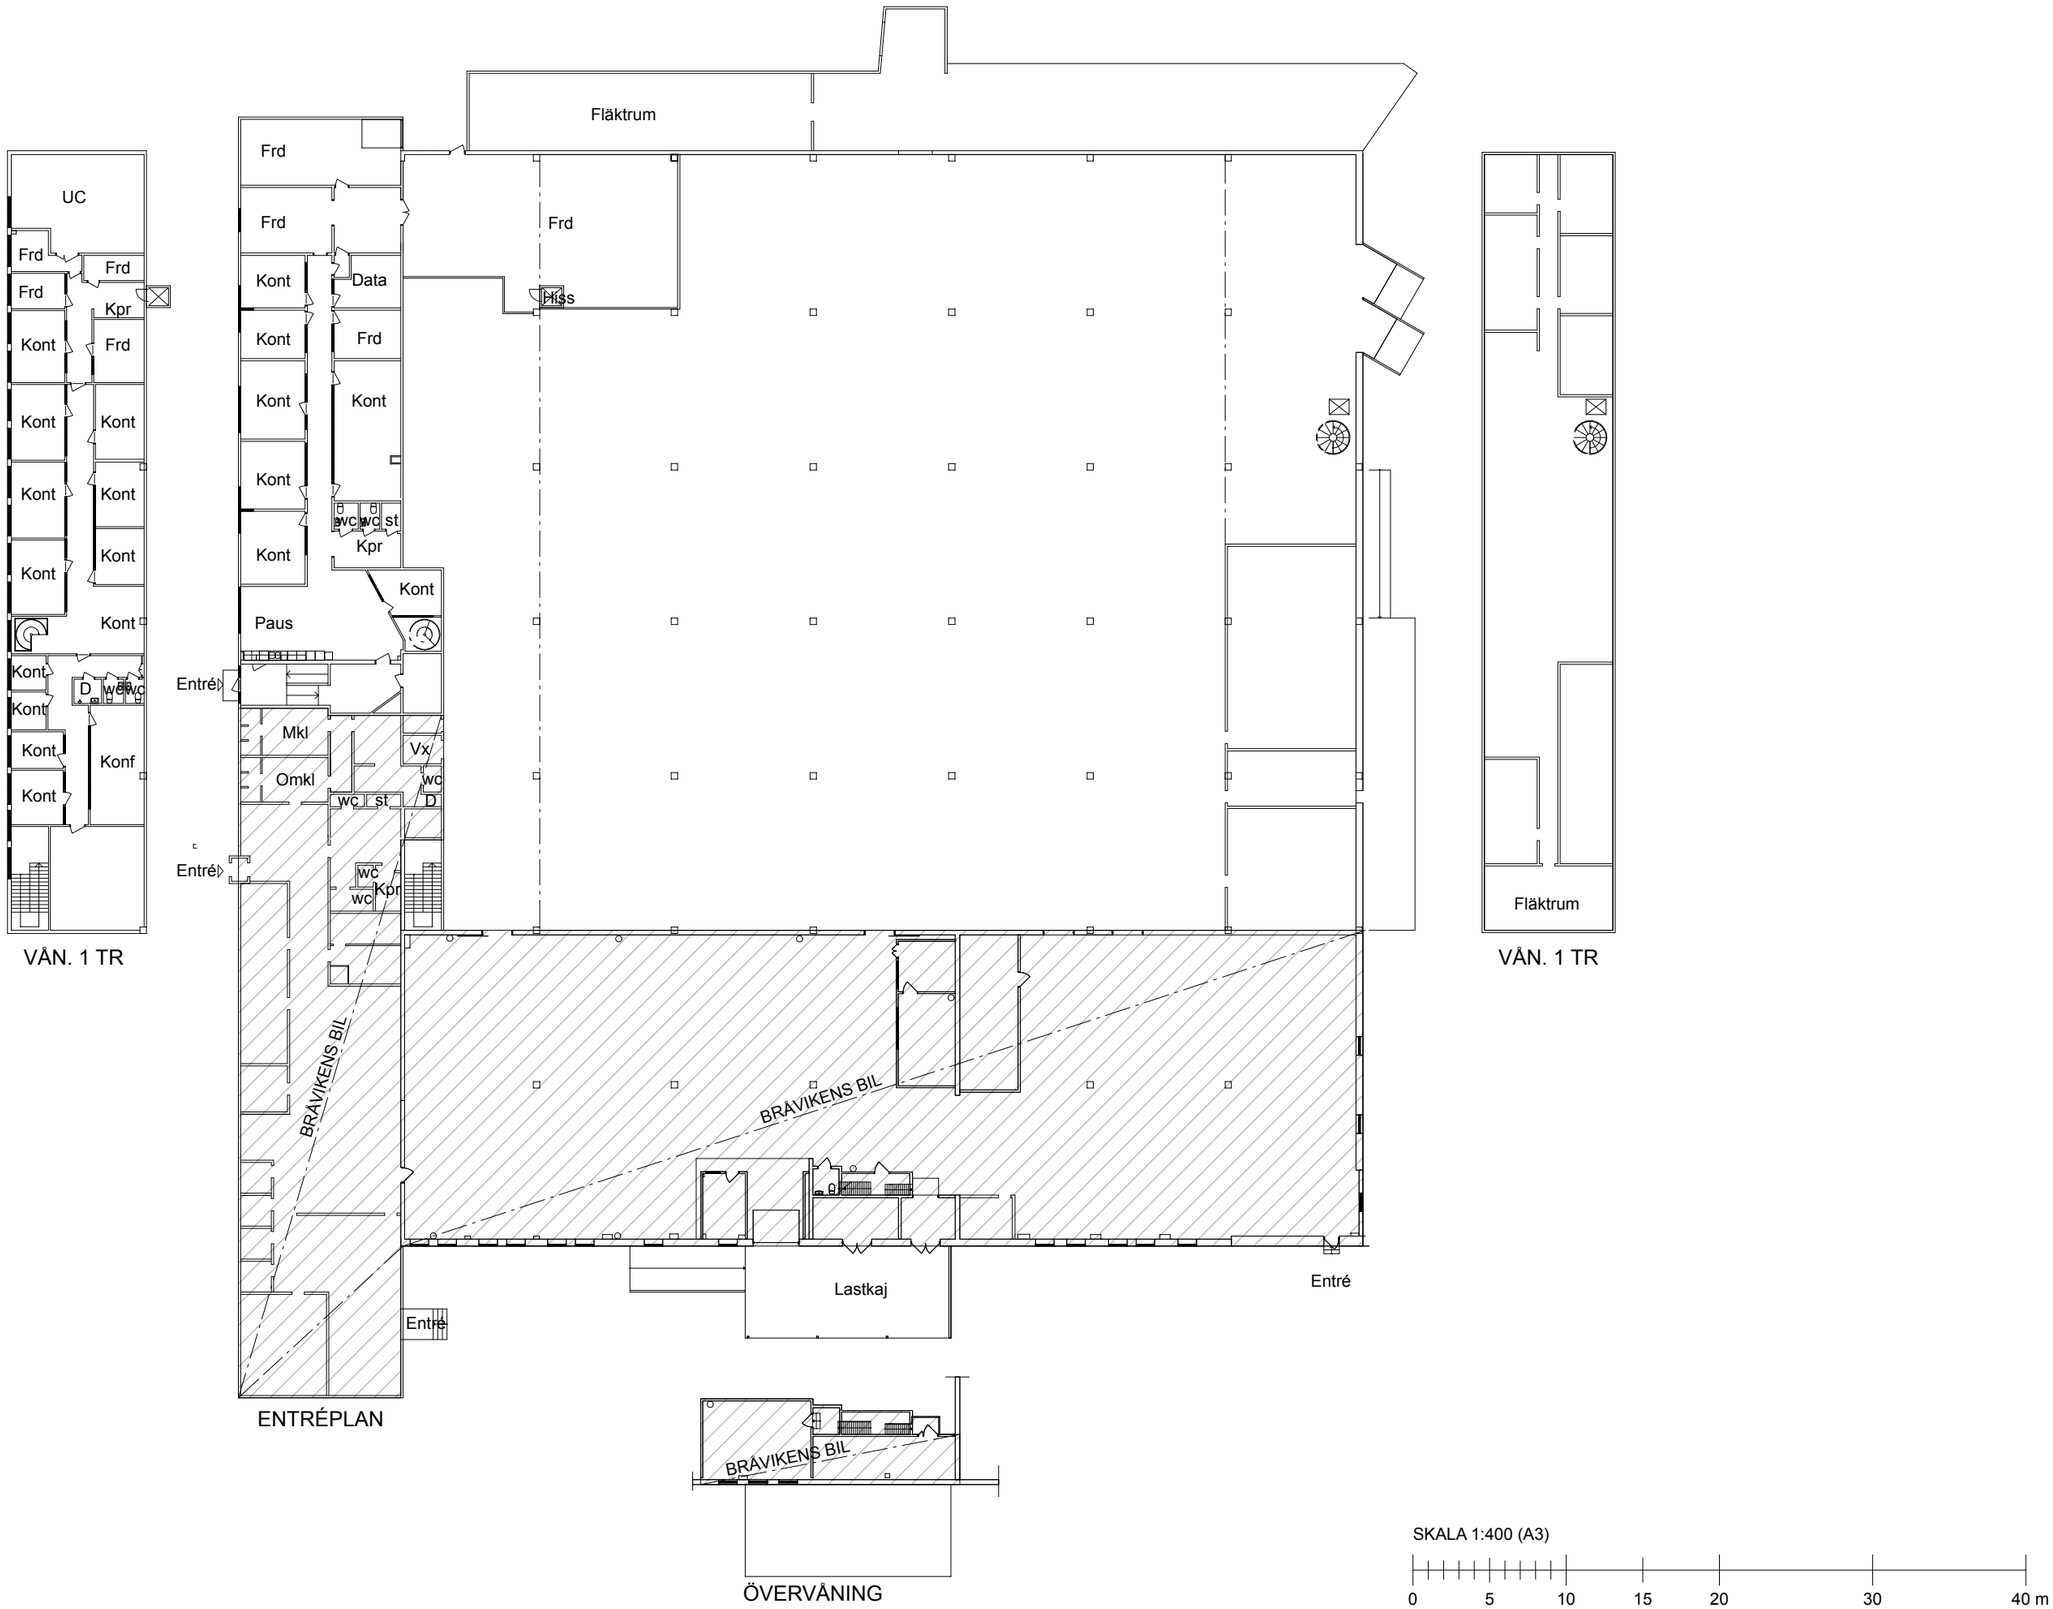

Fläktrum
UC
Frd
Kpr
Kont
Data
Hiss
wc
st
Paus
Entré
Mkl
Omkl
Vx
D
Konf
BRÅVIKENS BIL
Lastkaj
VÅN. 1 TR
ENTRÉPLAN
ÖVERVÅNING
SKALA 1:400 (A3)
0
5
10
15
20
30
40 m