


KLÄDPRESSAREGATAN

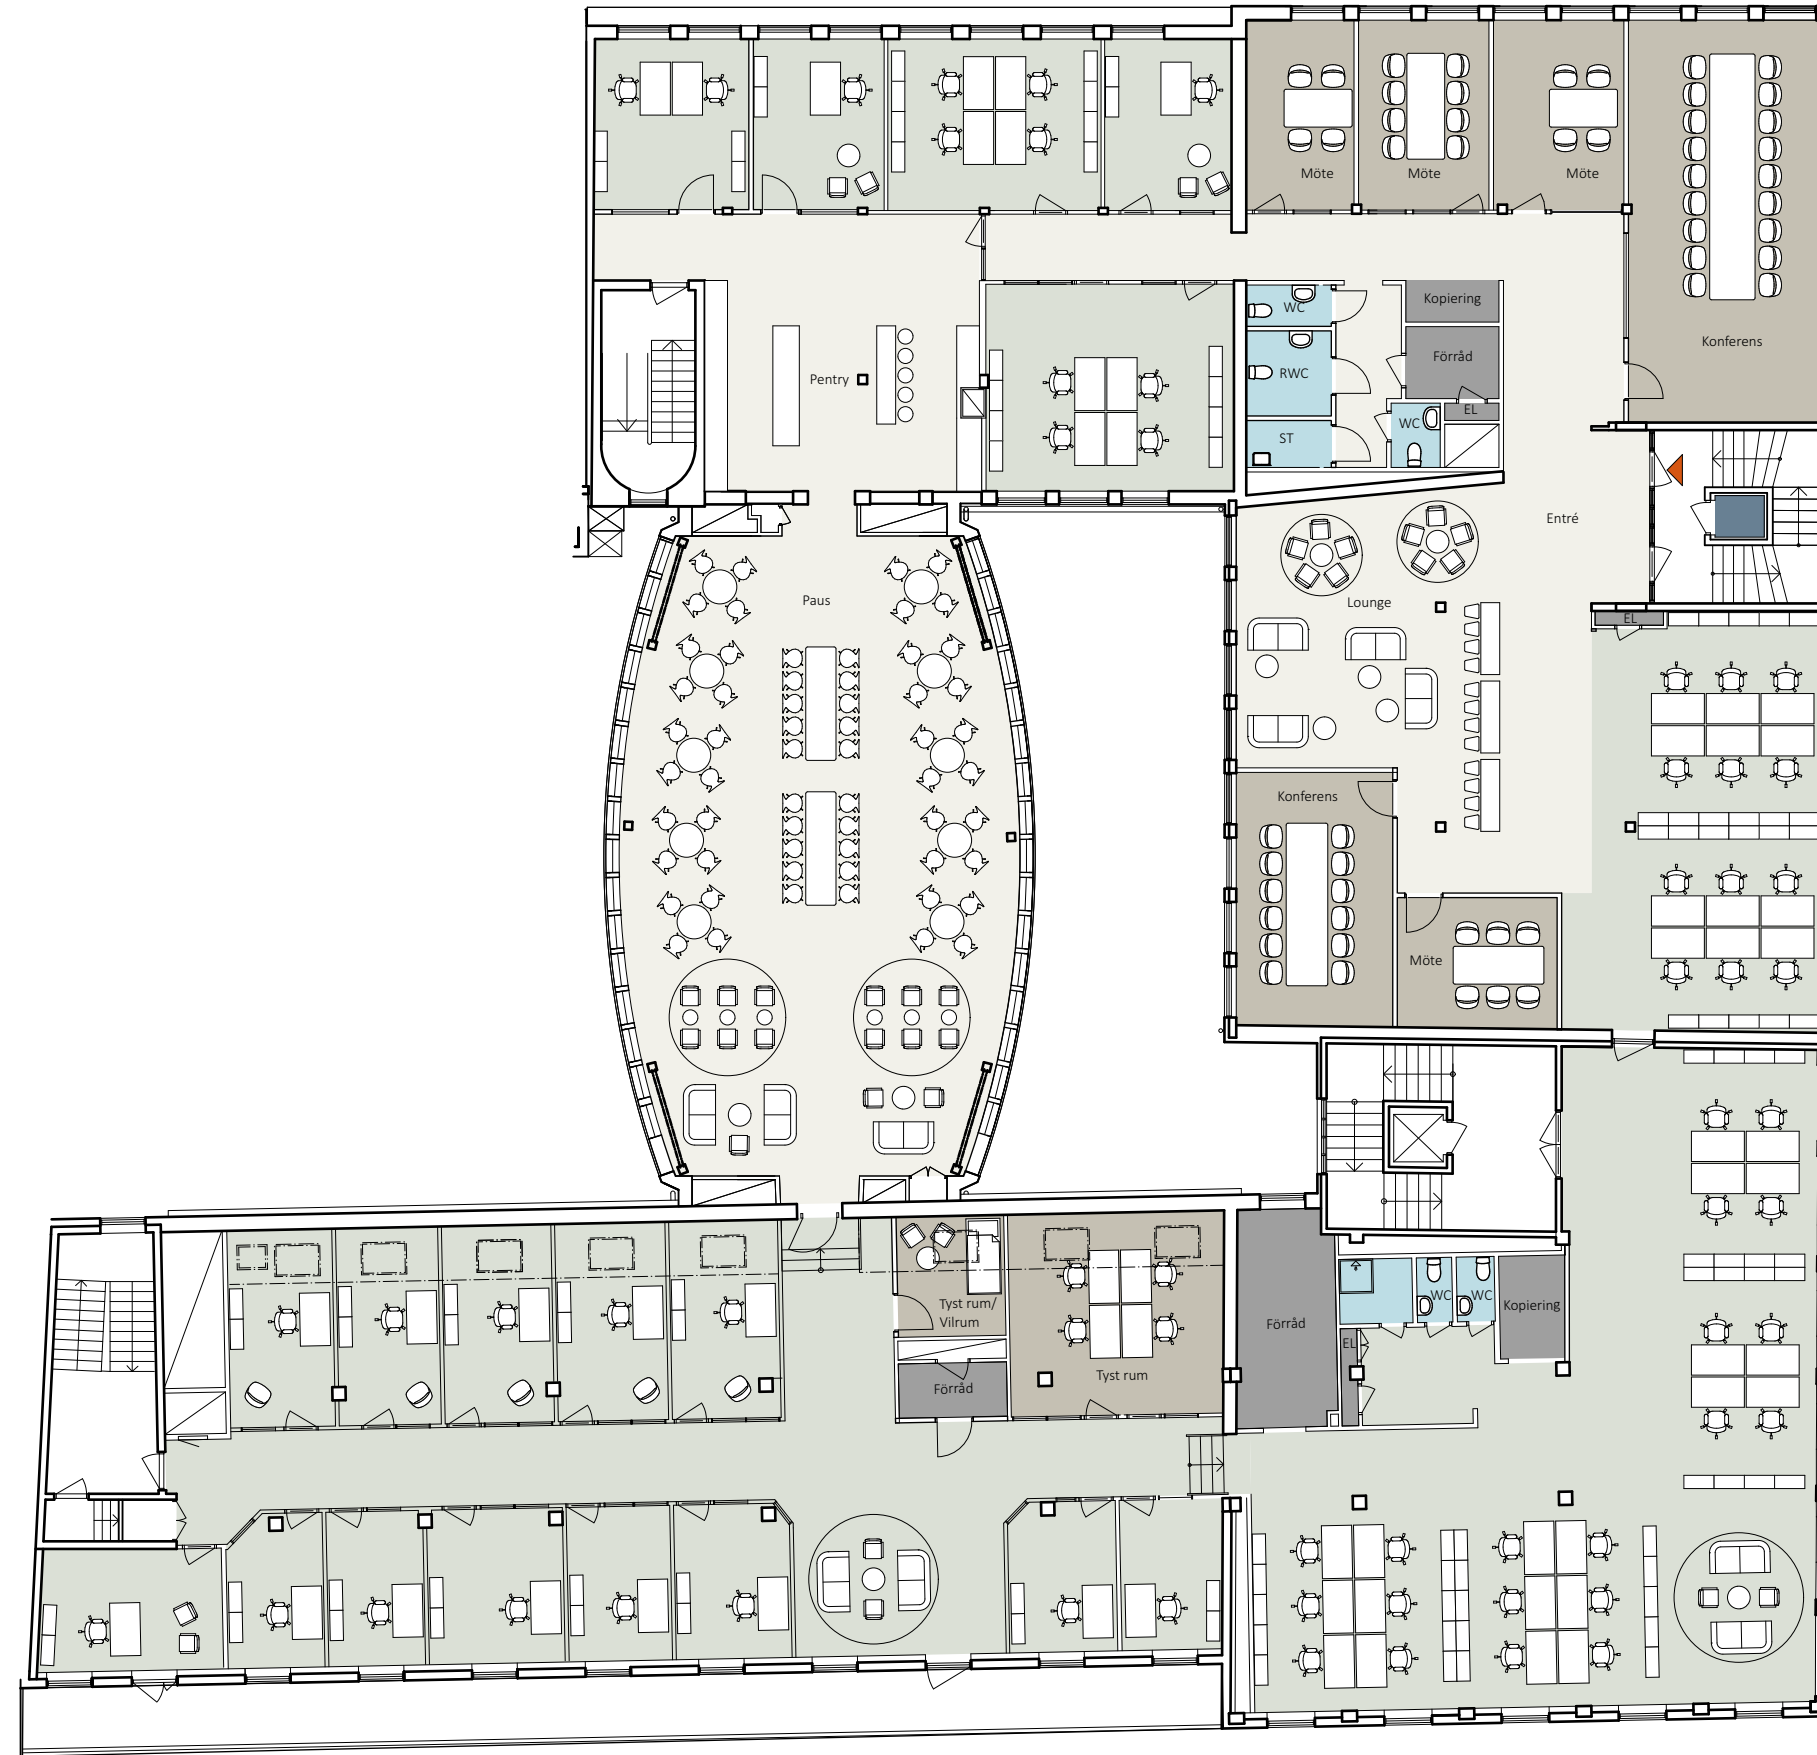

SPANNMÅLSGATAN

ÖSTRA HAMNGATAN

Östra Hamngata 5

Nordstaden 25:23
Plan 5, våning 4 tr.


Idéskiss:

- 57 arbetsplatser


- 1 st konferensrum med 20 platser
- 1 st konferensrum med 12 platser
- 4 st mötesrum med 4-8 platser
- 2 st tyst rum med totalt ca 5 platser

- Yta ca 1300 m²


- 22 m² / arbetsplats

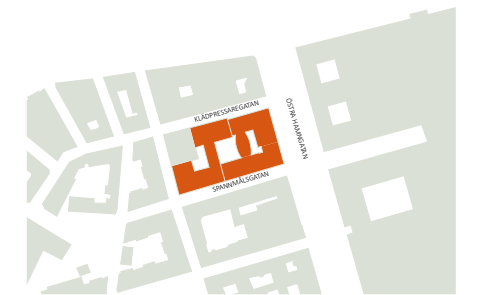

Situationsplan

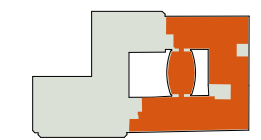


Lokalen i huset

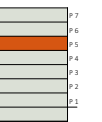

Sektion



Skala 1:200
(Paper A3)

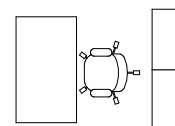

Arbetsplats:
Skrivbord 1400 x 800 mm
Bokhylla 800 x 350 mm