


FÖRKLARINGAR
Mått anges i mm.

FÖRESKRIFTER

HÄNVISNINGAR

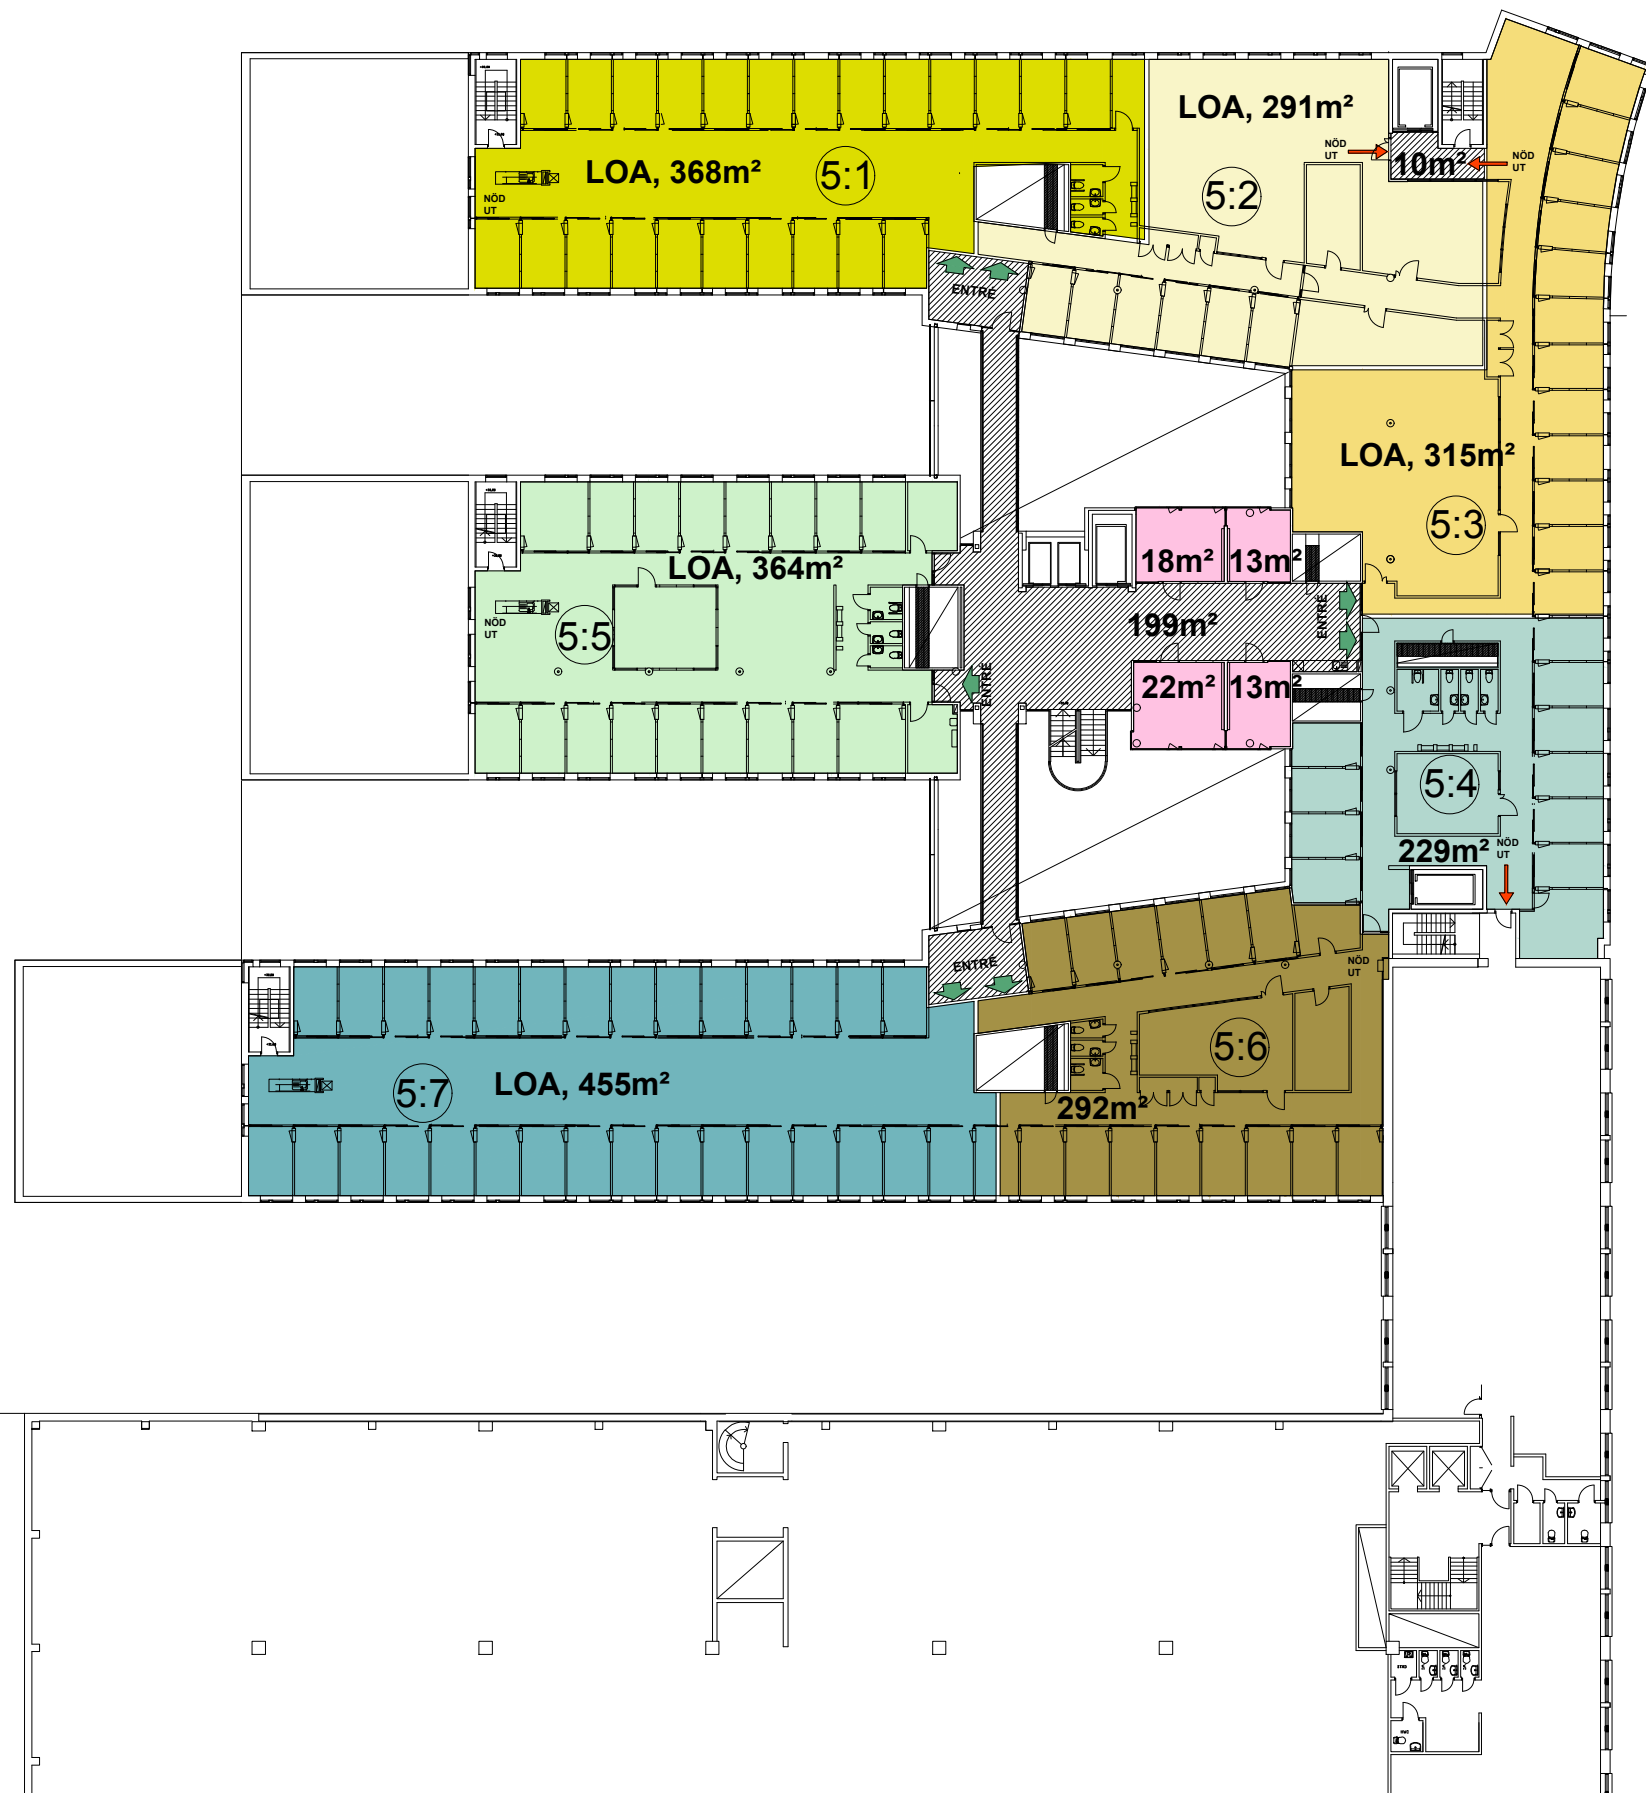

PLAN 05, +31,80	LOA, m ²
LOKAL 5:1	368
LOKAL 5:2	291
LOKAL 5:3	315
KONTOR	66
LOKAL 5:4	229
LOKAL 5:5	364
LOKAL 5:6	292
LOKAL 5:7	455
ALLM/KORR.	209
TOTAL:	2589 m²

BET	ANT	ÄNDRINGEN AVSER	SIGN	DATUM
FK				
ekoark Ekoark Arkitekter AB <small>Villövsgränd 9, 4tr. Mobil: 070-254 76 97 135 36 TYRESÖ e-mail: info@ekoark.se</small>				
STOCKHOLM KV. REYKJAVIK 1				
UPPDRAG NR	RITAD AV	HANDLÄGGARE		
DATUM	ANSVARIG	ANRO		
2018-12-04	ANDRES RODRIGUEZ			
STOCKHOLM				
PLAN 05, 31,80				
LOKALINDELNING				
SKALA	NUMMER	BET		
1:400/A3	A-40.9-1050			