


FÖRKLARINGAR
Mått anges i mm.

FÖRESKRIFTER

HÄNVISNINGAR

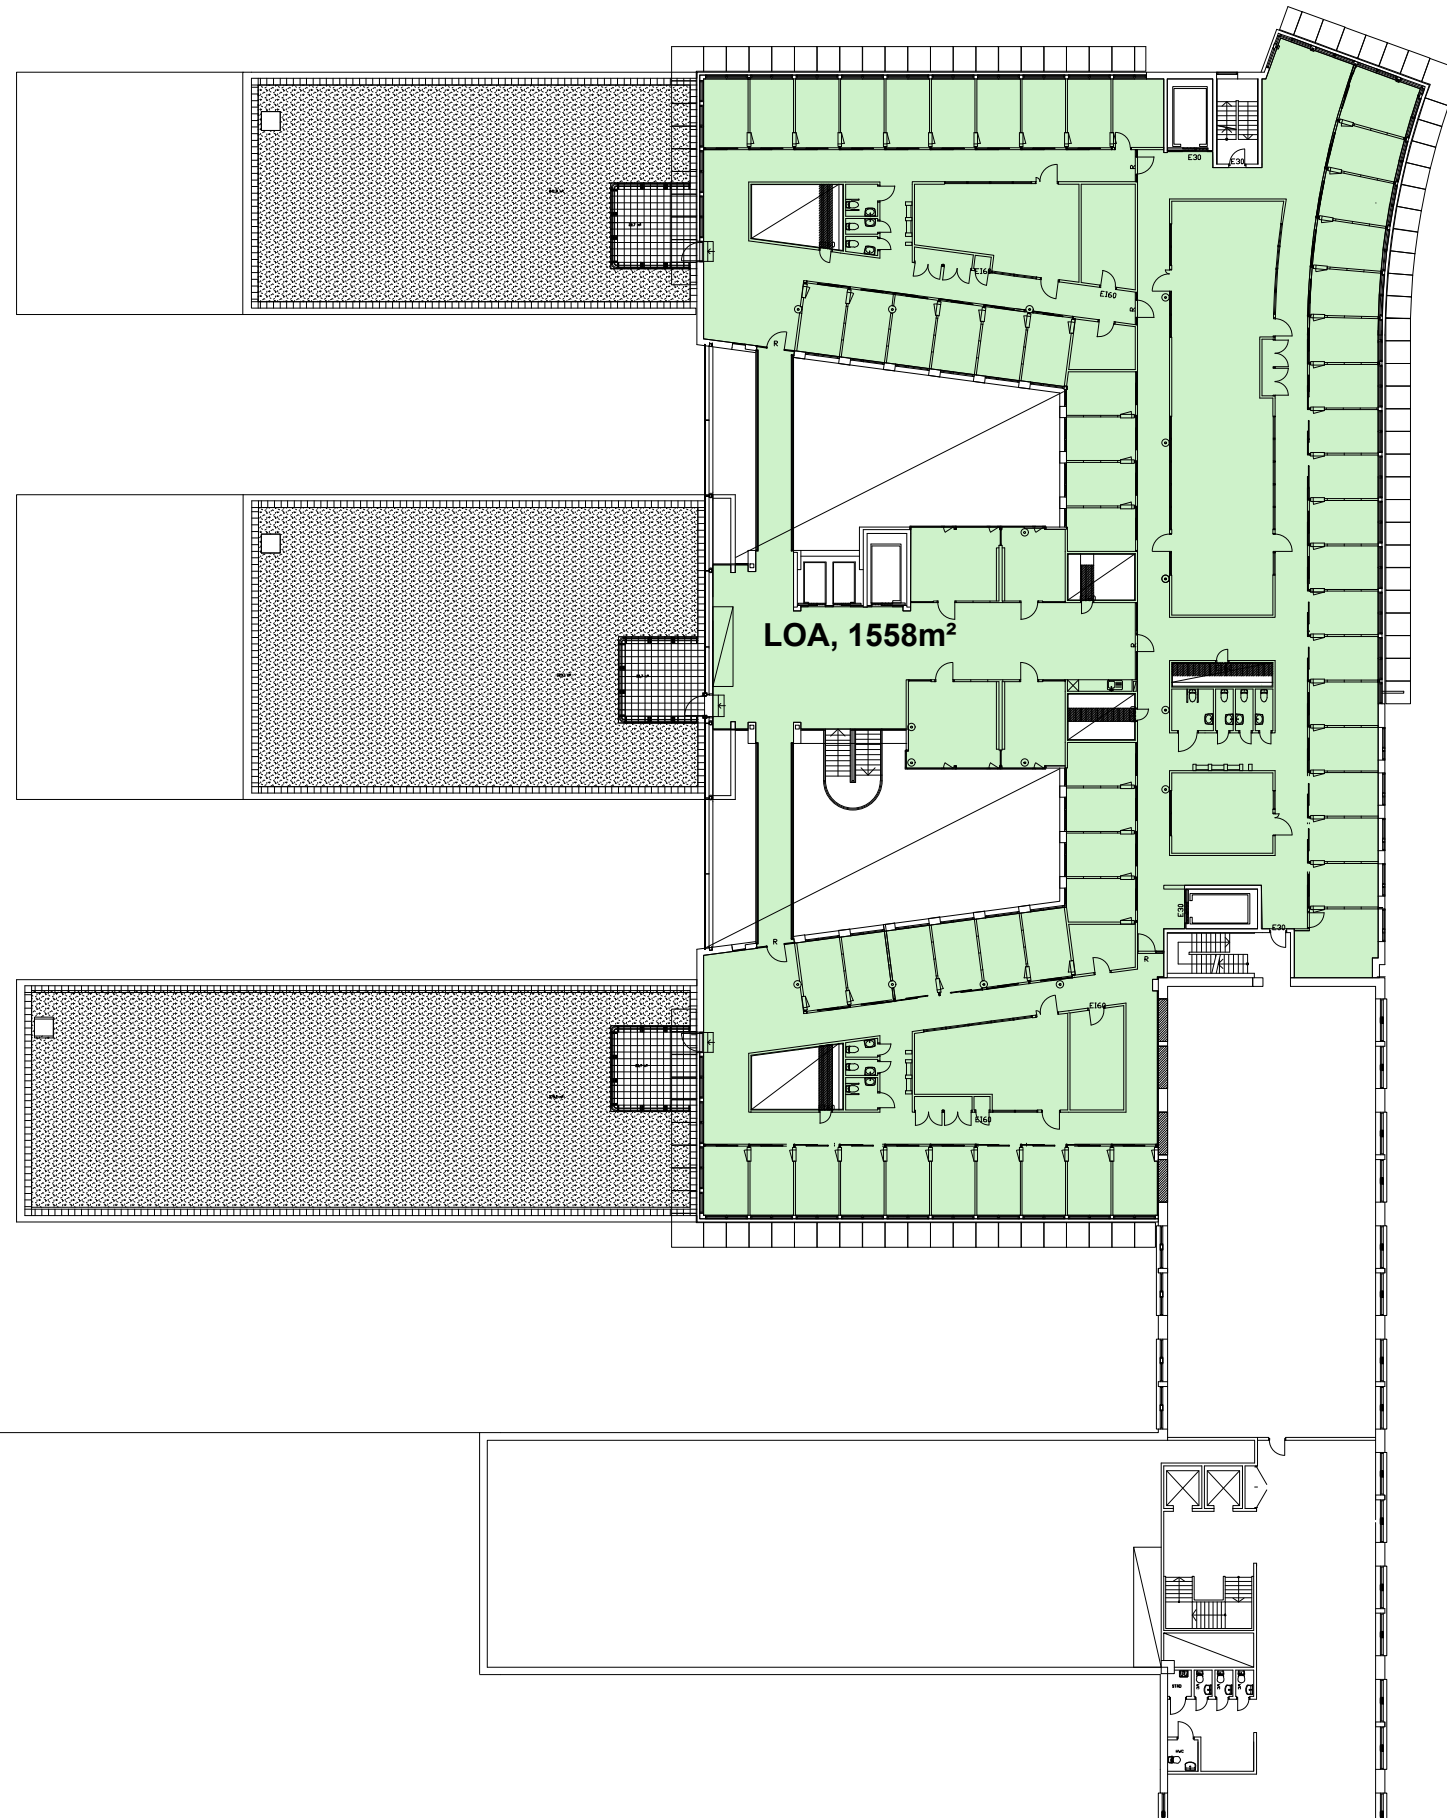


LOA, 1558m²

PLAN 06	LOA, m ²
 KONTOR	1558
TOTAL:	1558 m²

BE: \\EKOARK.ARKITEKTER.AB\Projekt på server01\PI\Kv. Reykjavik\Skisser\A-40\A-40-P06.dwg

LAGER: SB11

BET	ANT	ÄNDRINGEN AVSER	SIGN	DATUM
FK				
 Ekoark Arkitekter AB Villövsgränd 9, 4tr. Mobil: 070-254 76 97 135 36 TYRESÖ e-mail: info@ekoark.se				
STOCKHOLM				
KV. REYKJAVIK 1				
UPPDRAG NR	RITAD AV	HANDLÄGGARE		
	ANRO	ANRO		
DATUM	ANSVARIG			
2018-12-04	ANDRES RODRIGUEZ			
STOCKHOLM				
PLAN 06				
BEF.PLANLÖSNING				
SKALA	NUMMER	BET		
1:400/A3	A-40.9-1060			

PL0 - 2018-12-4 09:34 - \\EKOARK03\PROJEKT1\PA_SERVER01\T\EKOARK 2018\KV. REYKJAVIK\THYRESGASTER\ERICSSONVA-MODELL\A40-P06.DWG EKOARK02