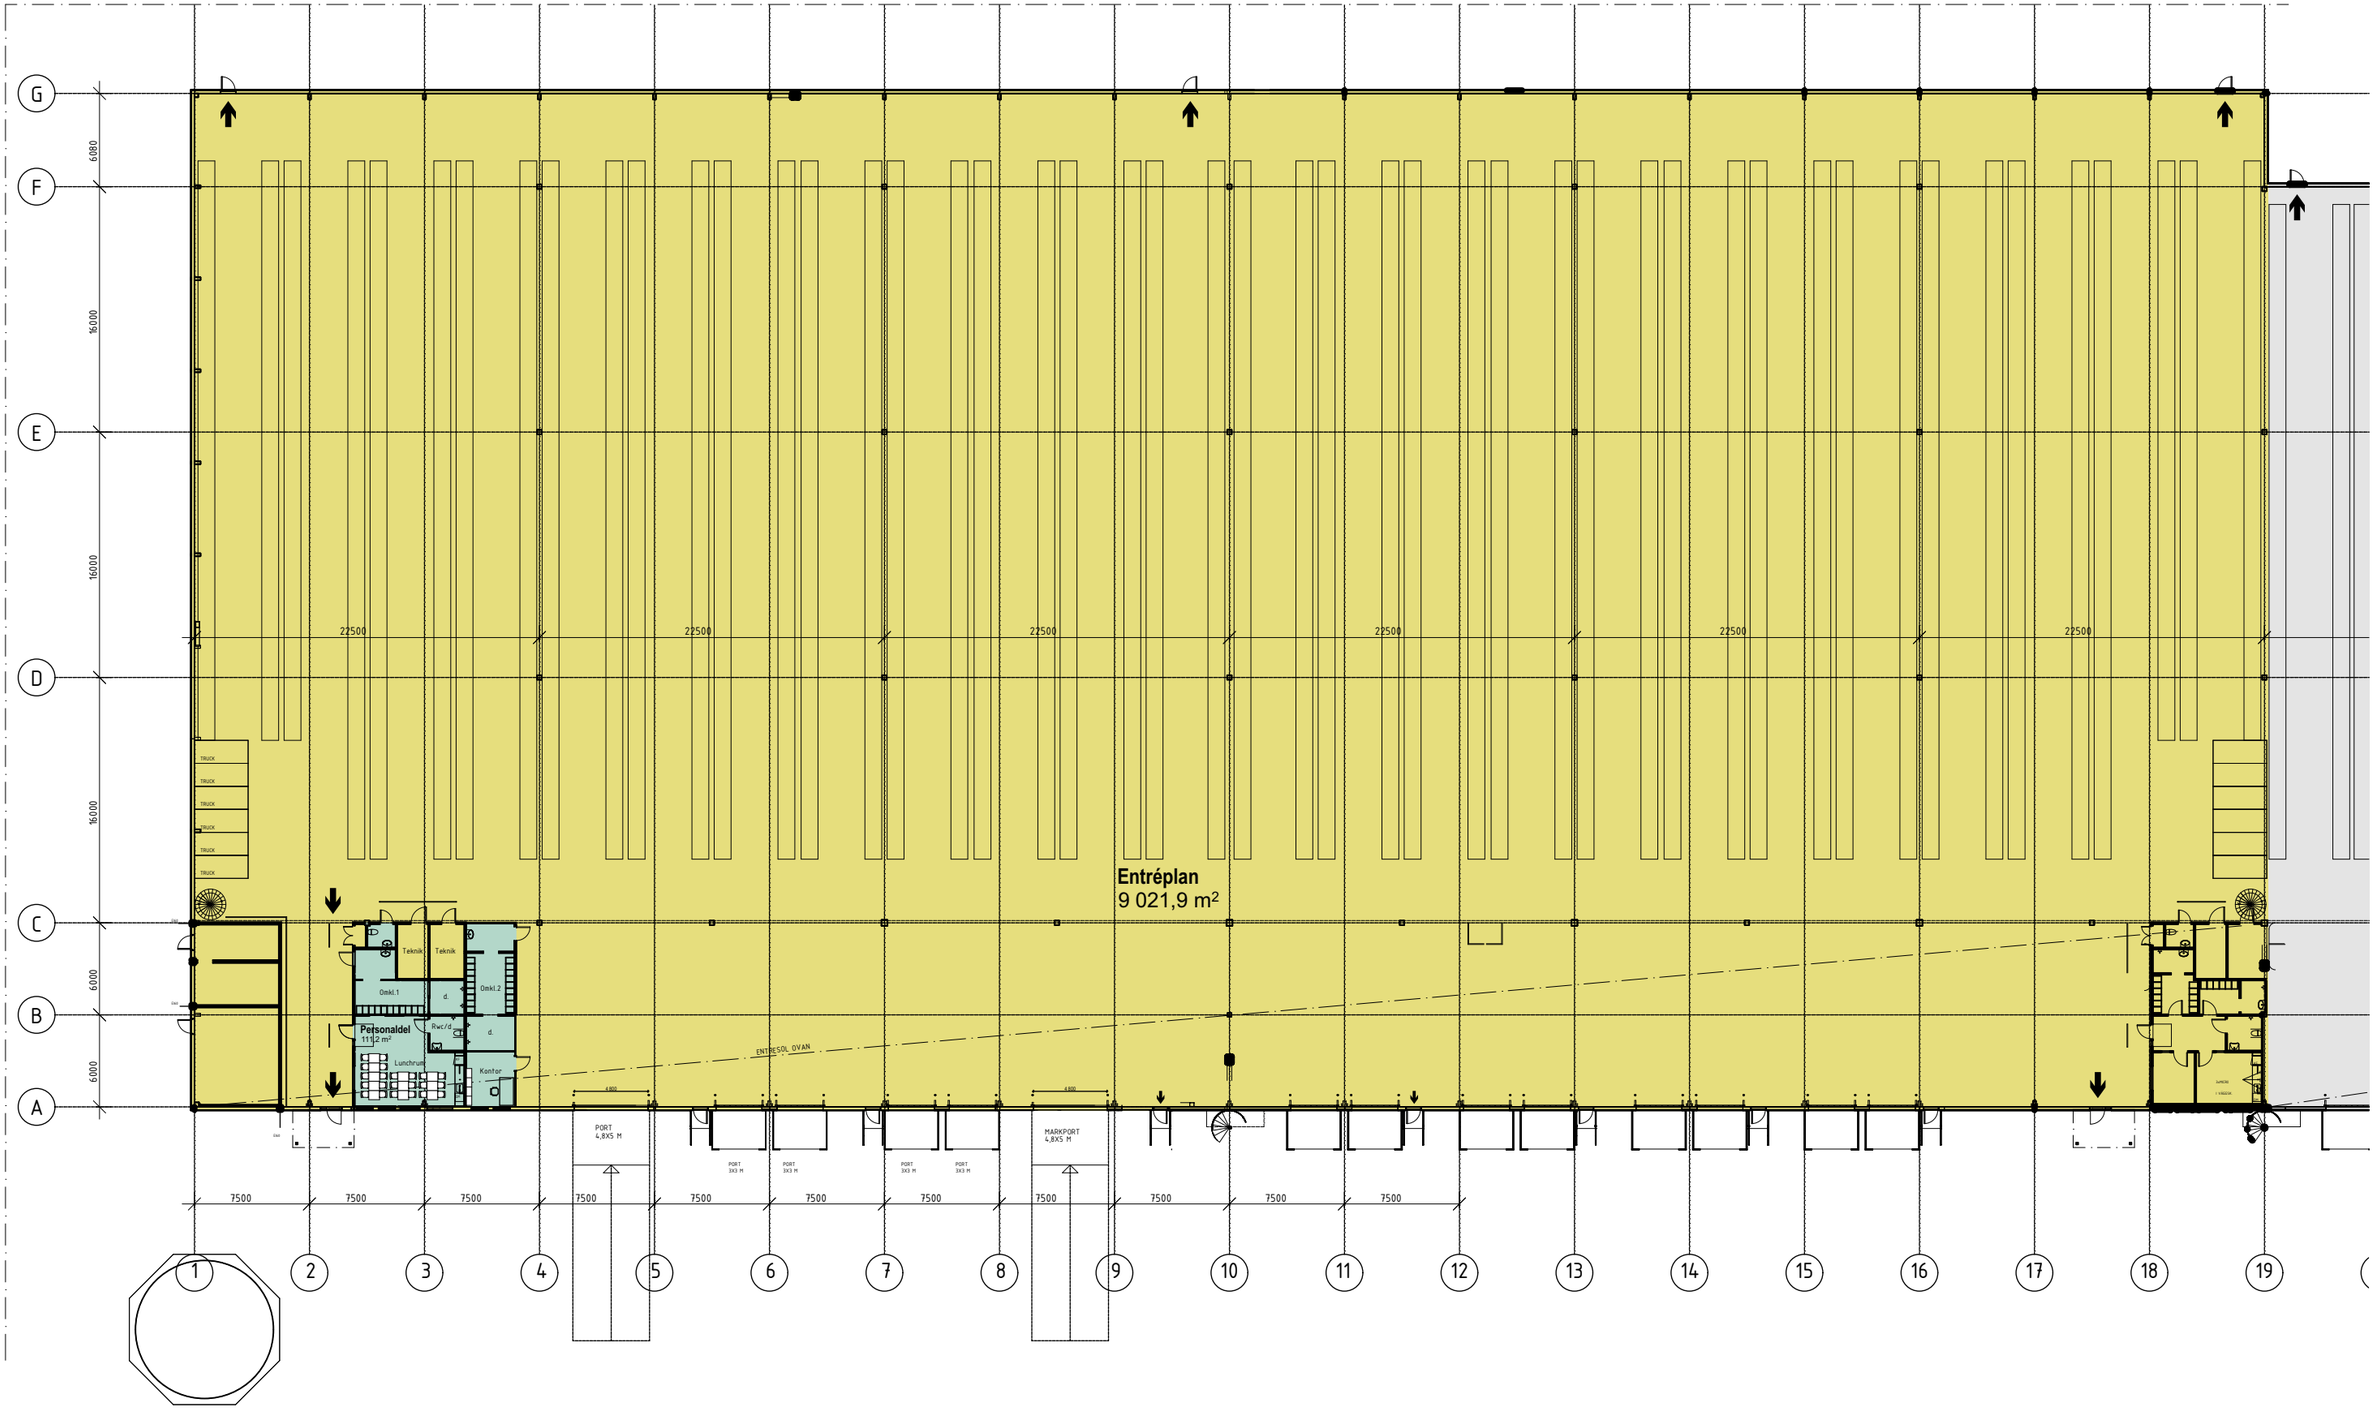

SUNNANÅ HG-yta 2

Skiss Entréplan HG-yta 2

KROOK & TJÄDER

1:400 (A3) 2024-07-02 Ansv: CH Proj. nr: -