
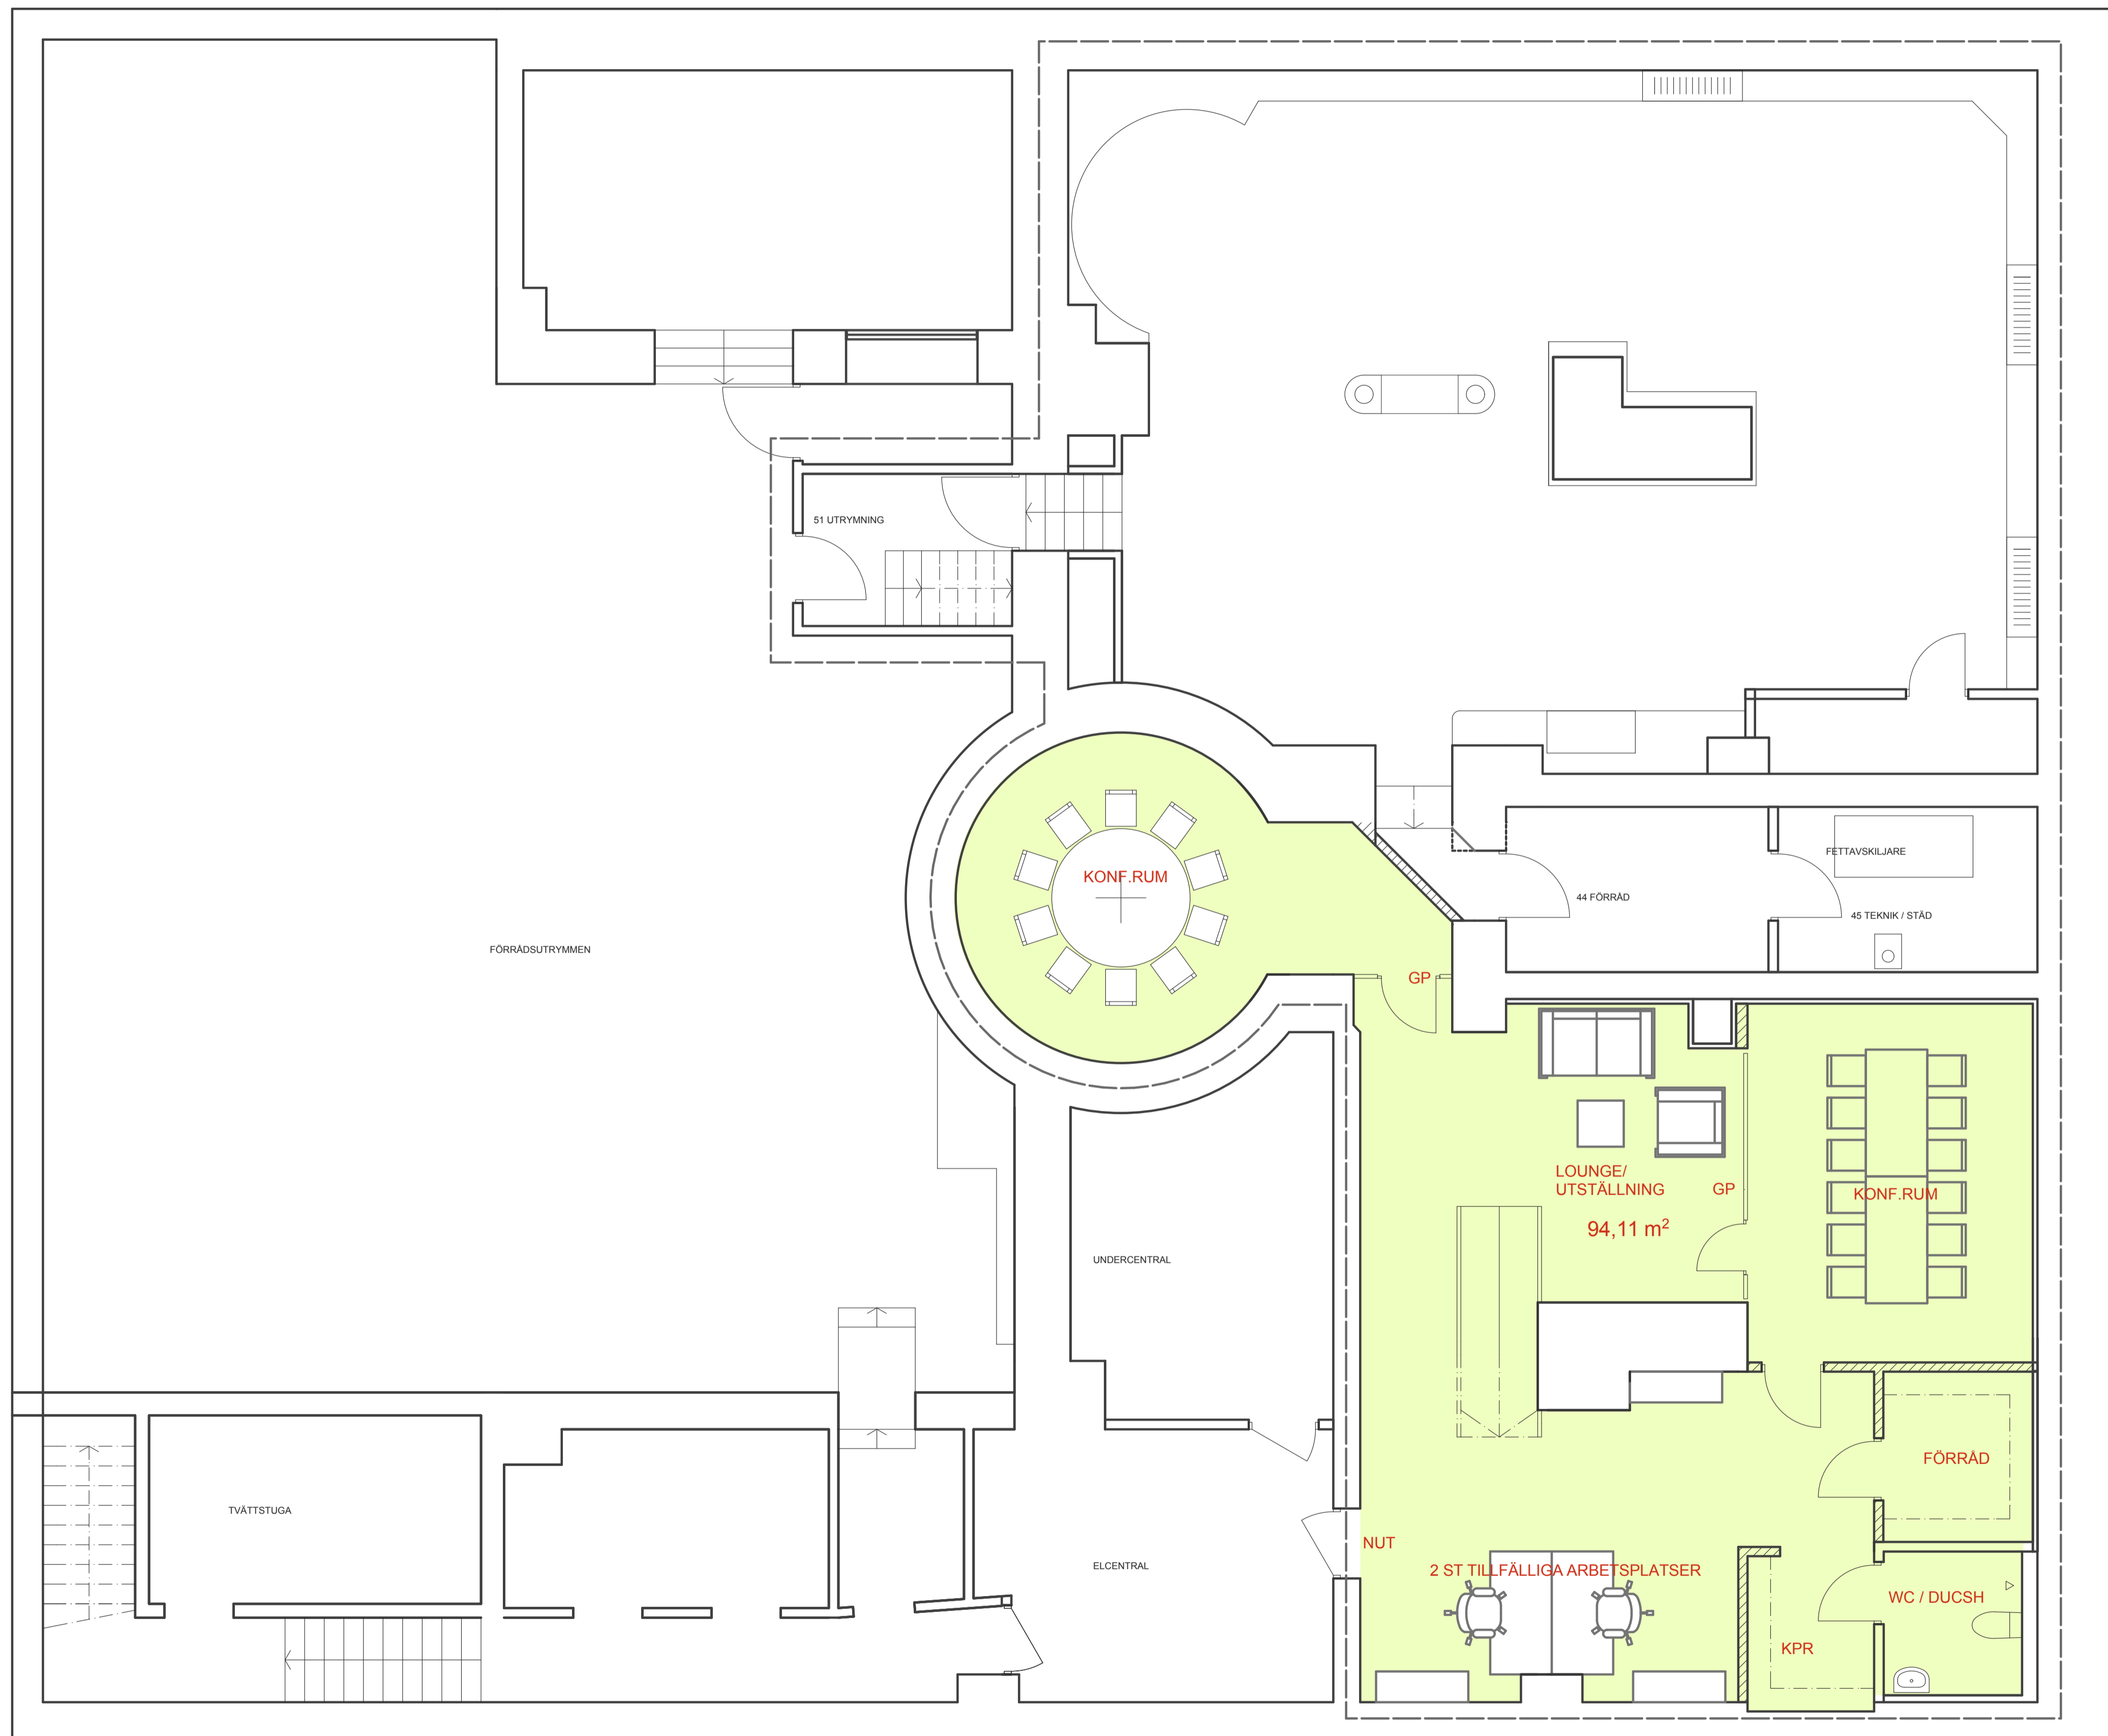


KONTOR I ETT PLAN OM 131 M2 AREA MED 12-13 ARBETSPLATSER.
 OM KÄLLARPLANET UTNYTTJAS KAN YTTRELLIGARE 2 ARBETSPLATSER
 I ENTRÉPLAN TILLSKAPAS.

2011 02 16

BET	ANT	ÄNDRING AVSER	DATUM	SIGN
PRELIMINÄRHANDLING				
Kv ODIN 17 YNGLINGAGATAN 13, STOCKHOLM				
				
UPPDRAG NR	RITAD AV	HANDLÄGGARE		
DATUM	ANSVARIG	KLAS ÅKERMAN		
2011 02 07	PONTUS LOMAR			
ENTRÉPLAN ALT 4				
KONTOR				
SKALA	NUMMER	BET		
	A-40.1.01			



2011 02 16

BET	ANT	ÄNDRING AVSER	DATUM	SIGN
-----	-----	---------------	-------	------

PRELIMINÄRHANDLING

Kv ODIN 17
YNGLINGGATAN 13,
STOCKHOLM



UPPDRAG NR	RITAD AV	HANDLÄGGARE
DATUM 2011 02 07	ANSVARIG PONTUS LOMAR	KLAS ÅKERMAN

KÄLLARPLAN ALT 4
KONTOR

SKALA	NUMMER	BET
	A-40.1.00	