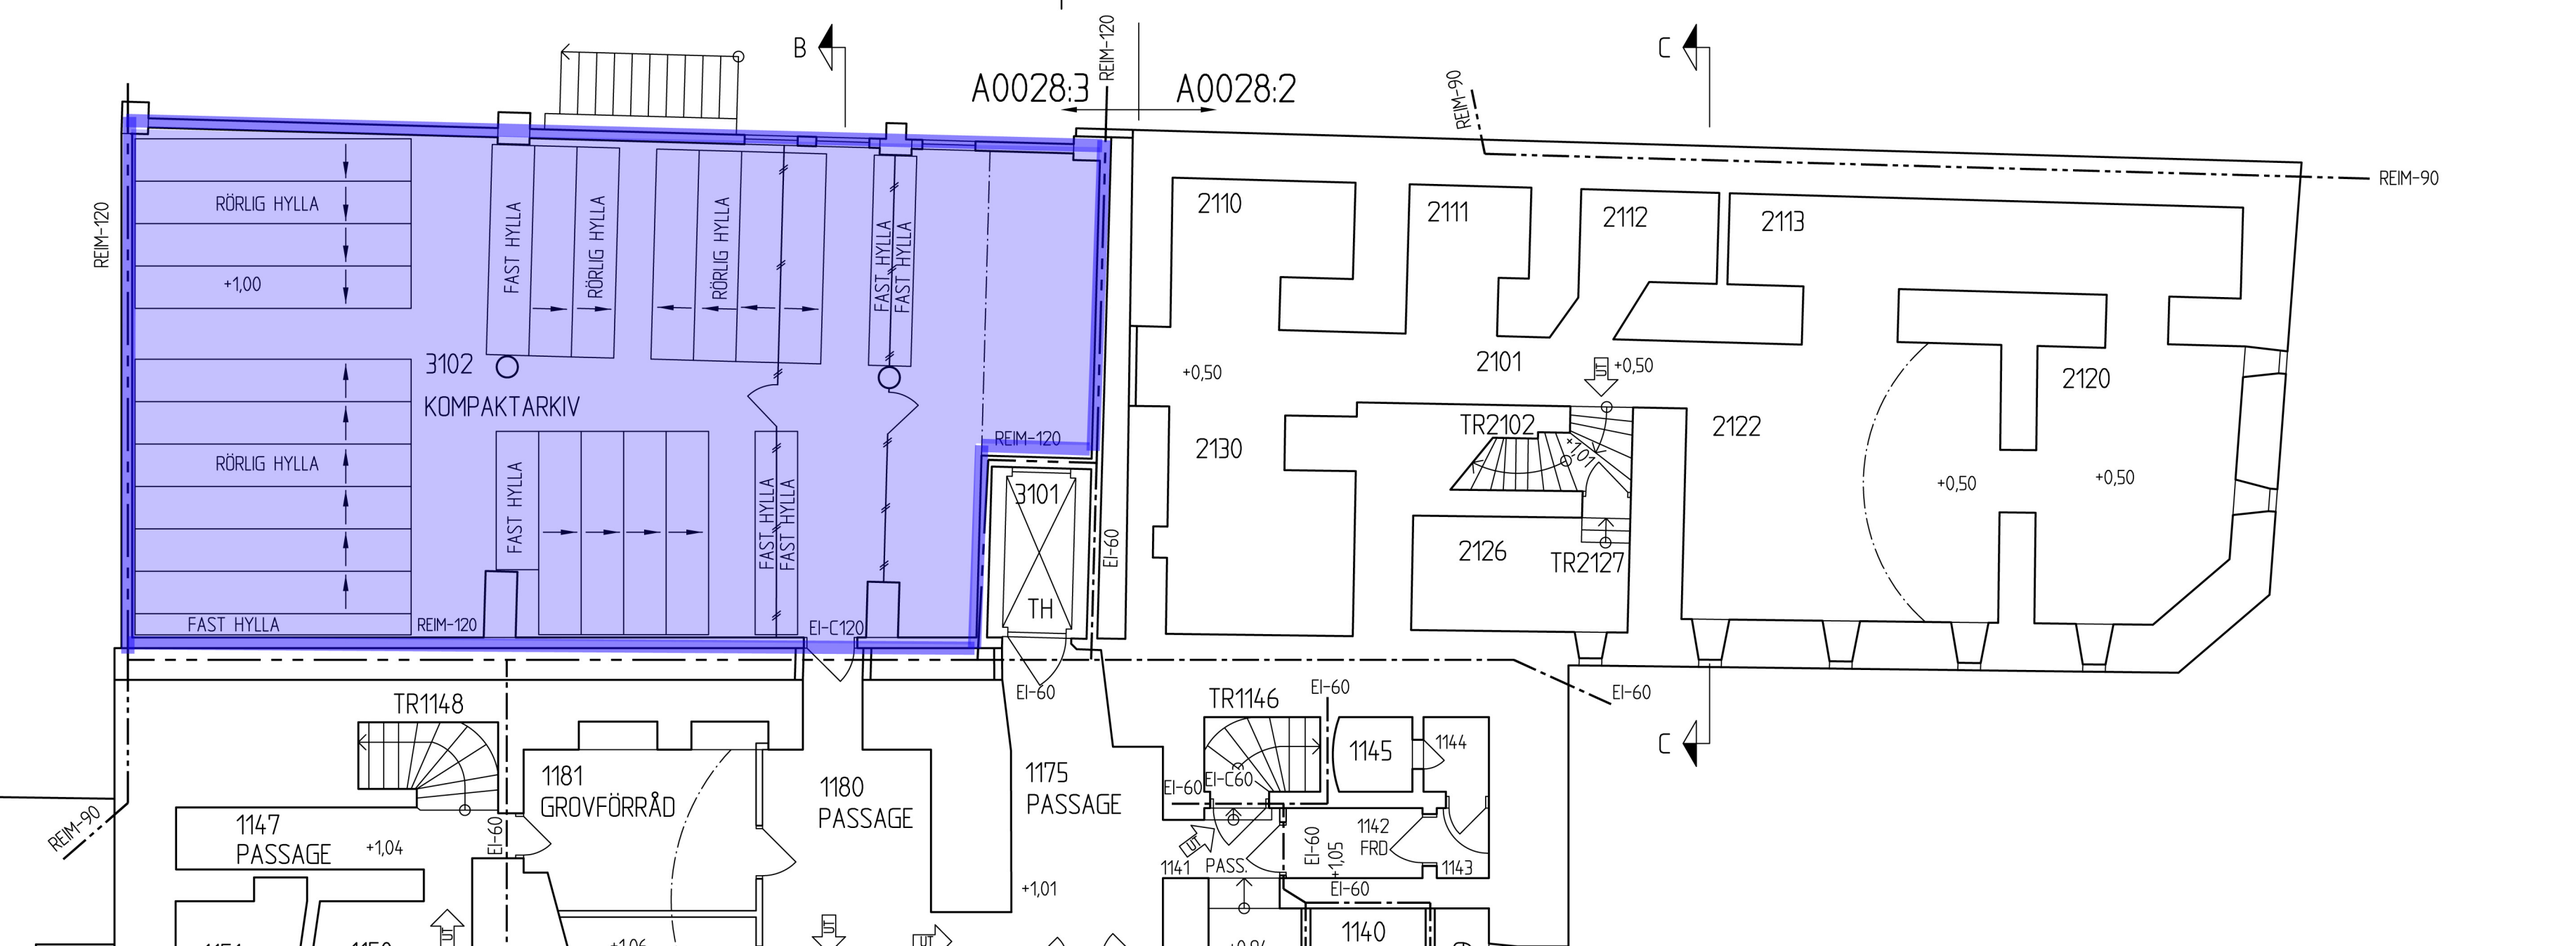
B
C
A0028:3
A0028:2
REIM-120
REIM-90
RÖRLIG HYLLA
+1,00
FAST HYLLA
RÖRLIG HYLLA
3102
KOMPAKTARKIV
EI-C120
3101
TH
EI-60
2110
2111
2112
2113
2101
+0,50
2120
2130
TR2102
2122
2126
TR2127
TR1148
1181
GROVFÖRRÅD
1180
PASSAGE
1175
PASSAGE
TR1146
1145
1144
1147
PASSAGE
+1,04
EI-C60
1142
FRD
1143
1141
PASS.
+1,05
+1,01
1140