



KONTOR

med egen entré
15 platser + konf.rum

PLAN 1
Ny entré med foajé, rec, kontor och toalett

PLAN 2
Kontor, Pausrum, Toalett.

1 plan 116kvm
2 plan 319 kvm
Tot 435 kvm

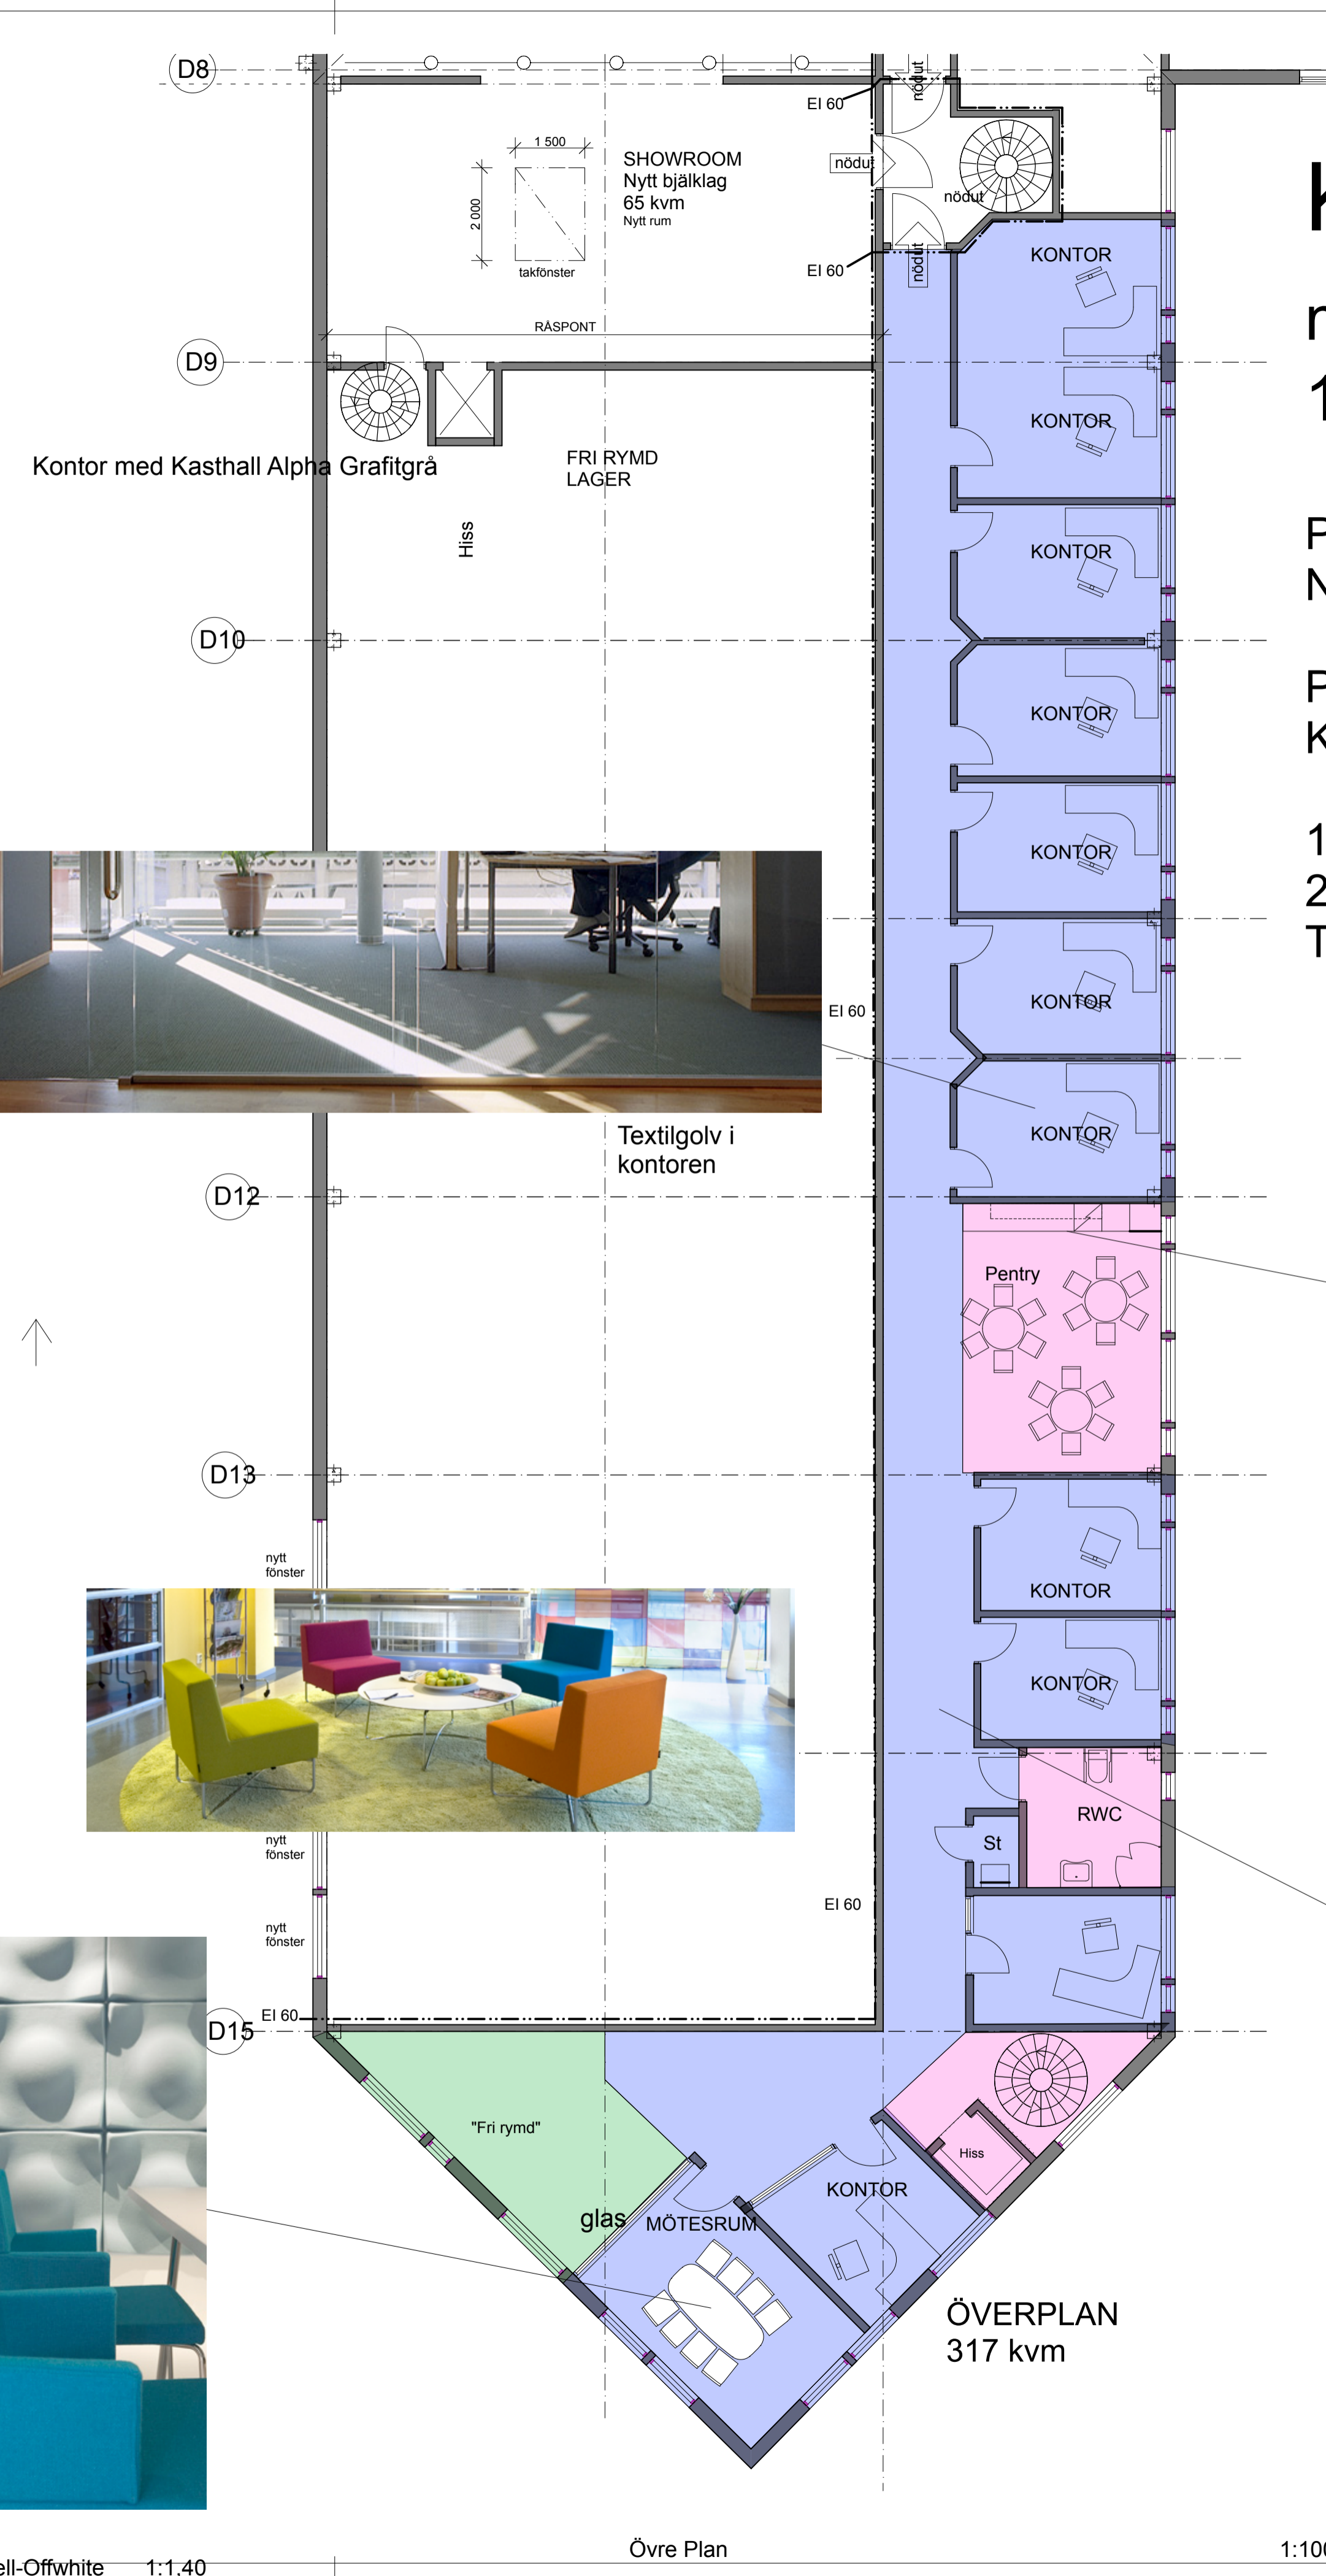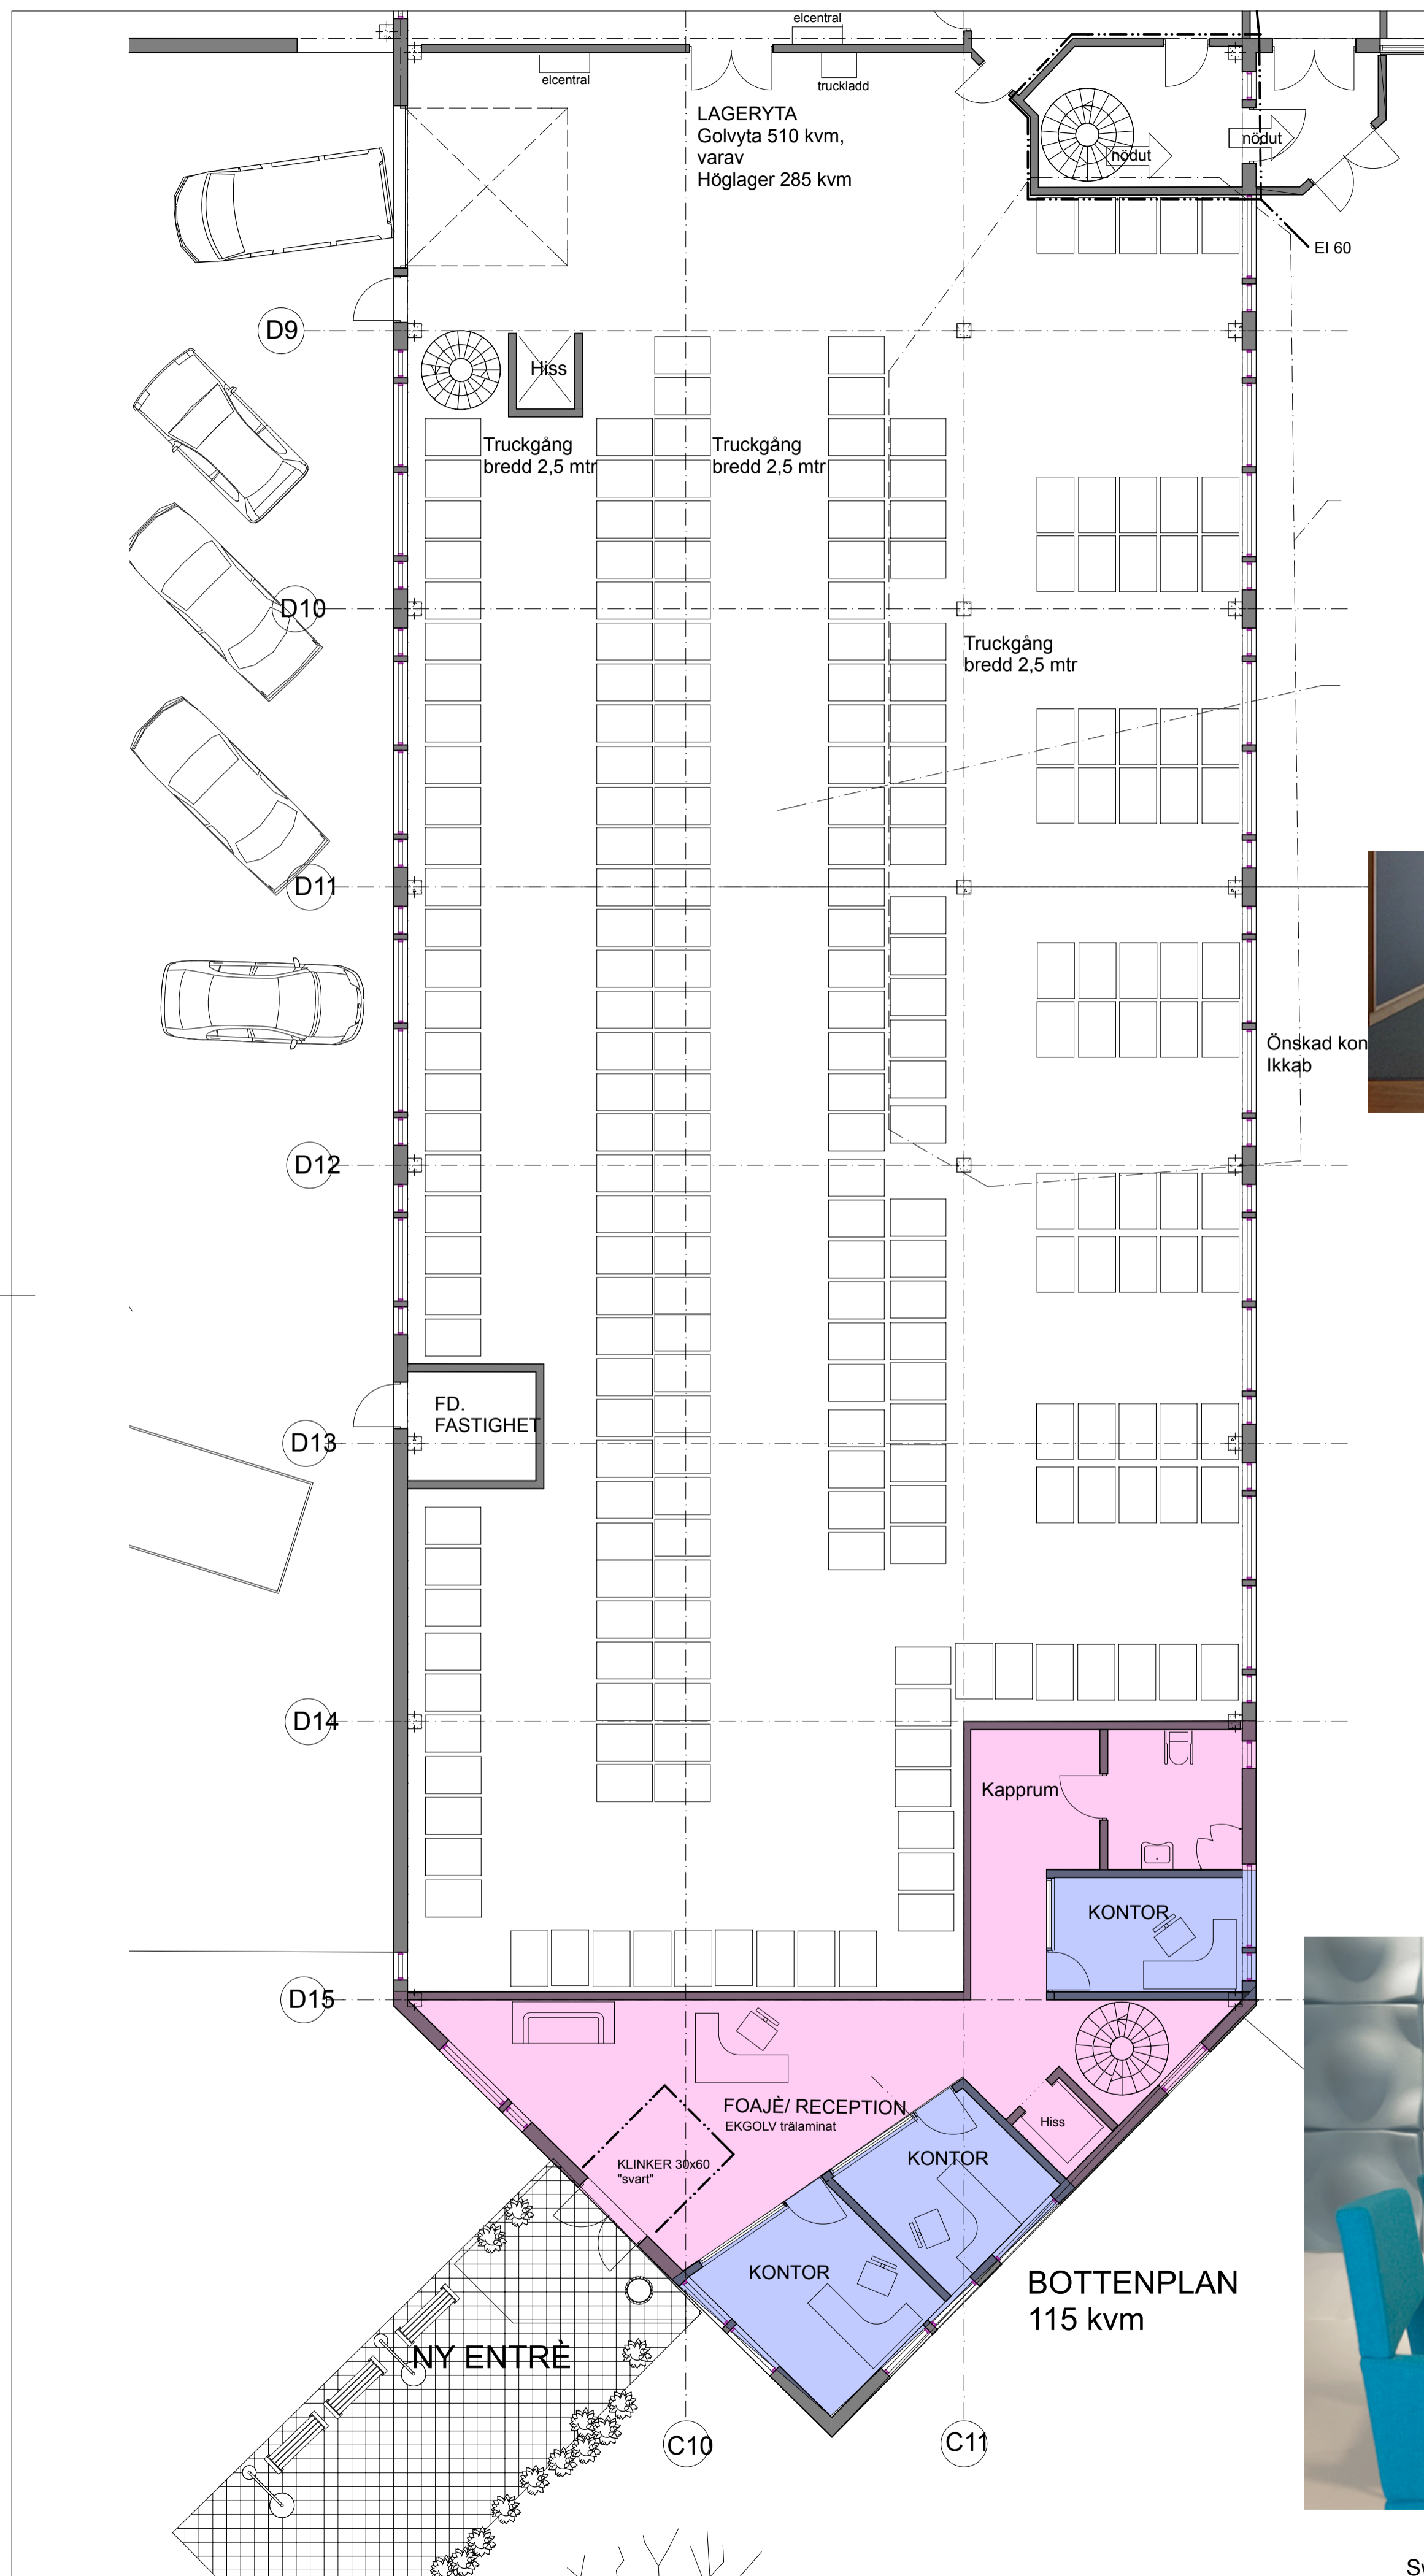

Önskad konf. Ikkab

Textilgolv i kontoren



nytt fönster

nytt fönster

nytt fönster



Swell-Offwhite 1:1,40



Nytt Pentry

Skeppsgolv mellan kontoren



Rev
2009-10-25

BET	ANT	ÄNDRING AVSER	DATUM	SIGN
SKISSHANDLING				
VINDBRYGGAN				
westelius arkitekt				
<small>Karlavagnavägen 1B 411 25 GÖTEBORG 031-21 20 90 Eskiden 13 542 43 MARIESTAD 0501-105 90</small>				
A	Lasercad	RITAD AV	HANDLÄGGARE	
UPPDRAG NR	W 2009-210	ANSVARIG	mjw	
DATUM		Mattias Westelius		
SKALA	1:100, 1:1,40	NUMMER	A-40.1.1-008	BET

Övre Plan

1:100