

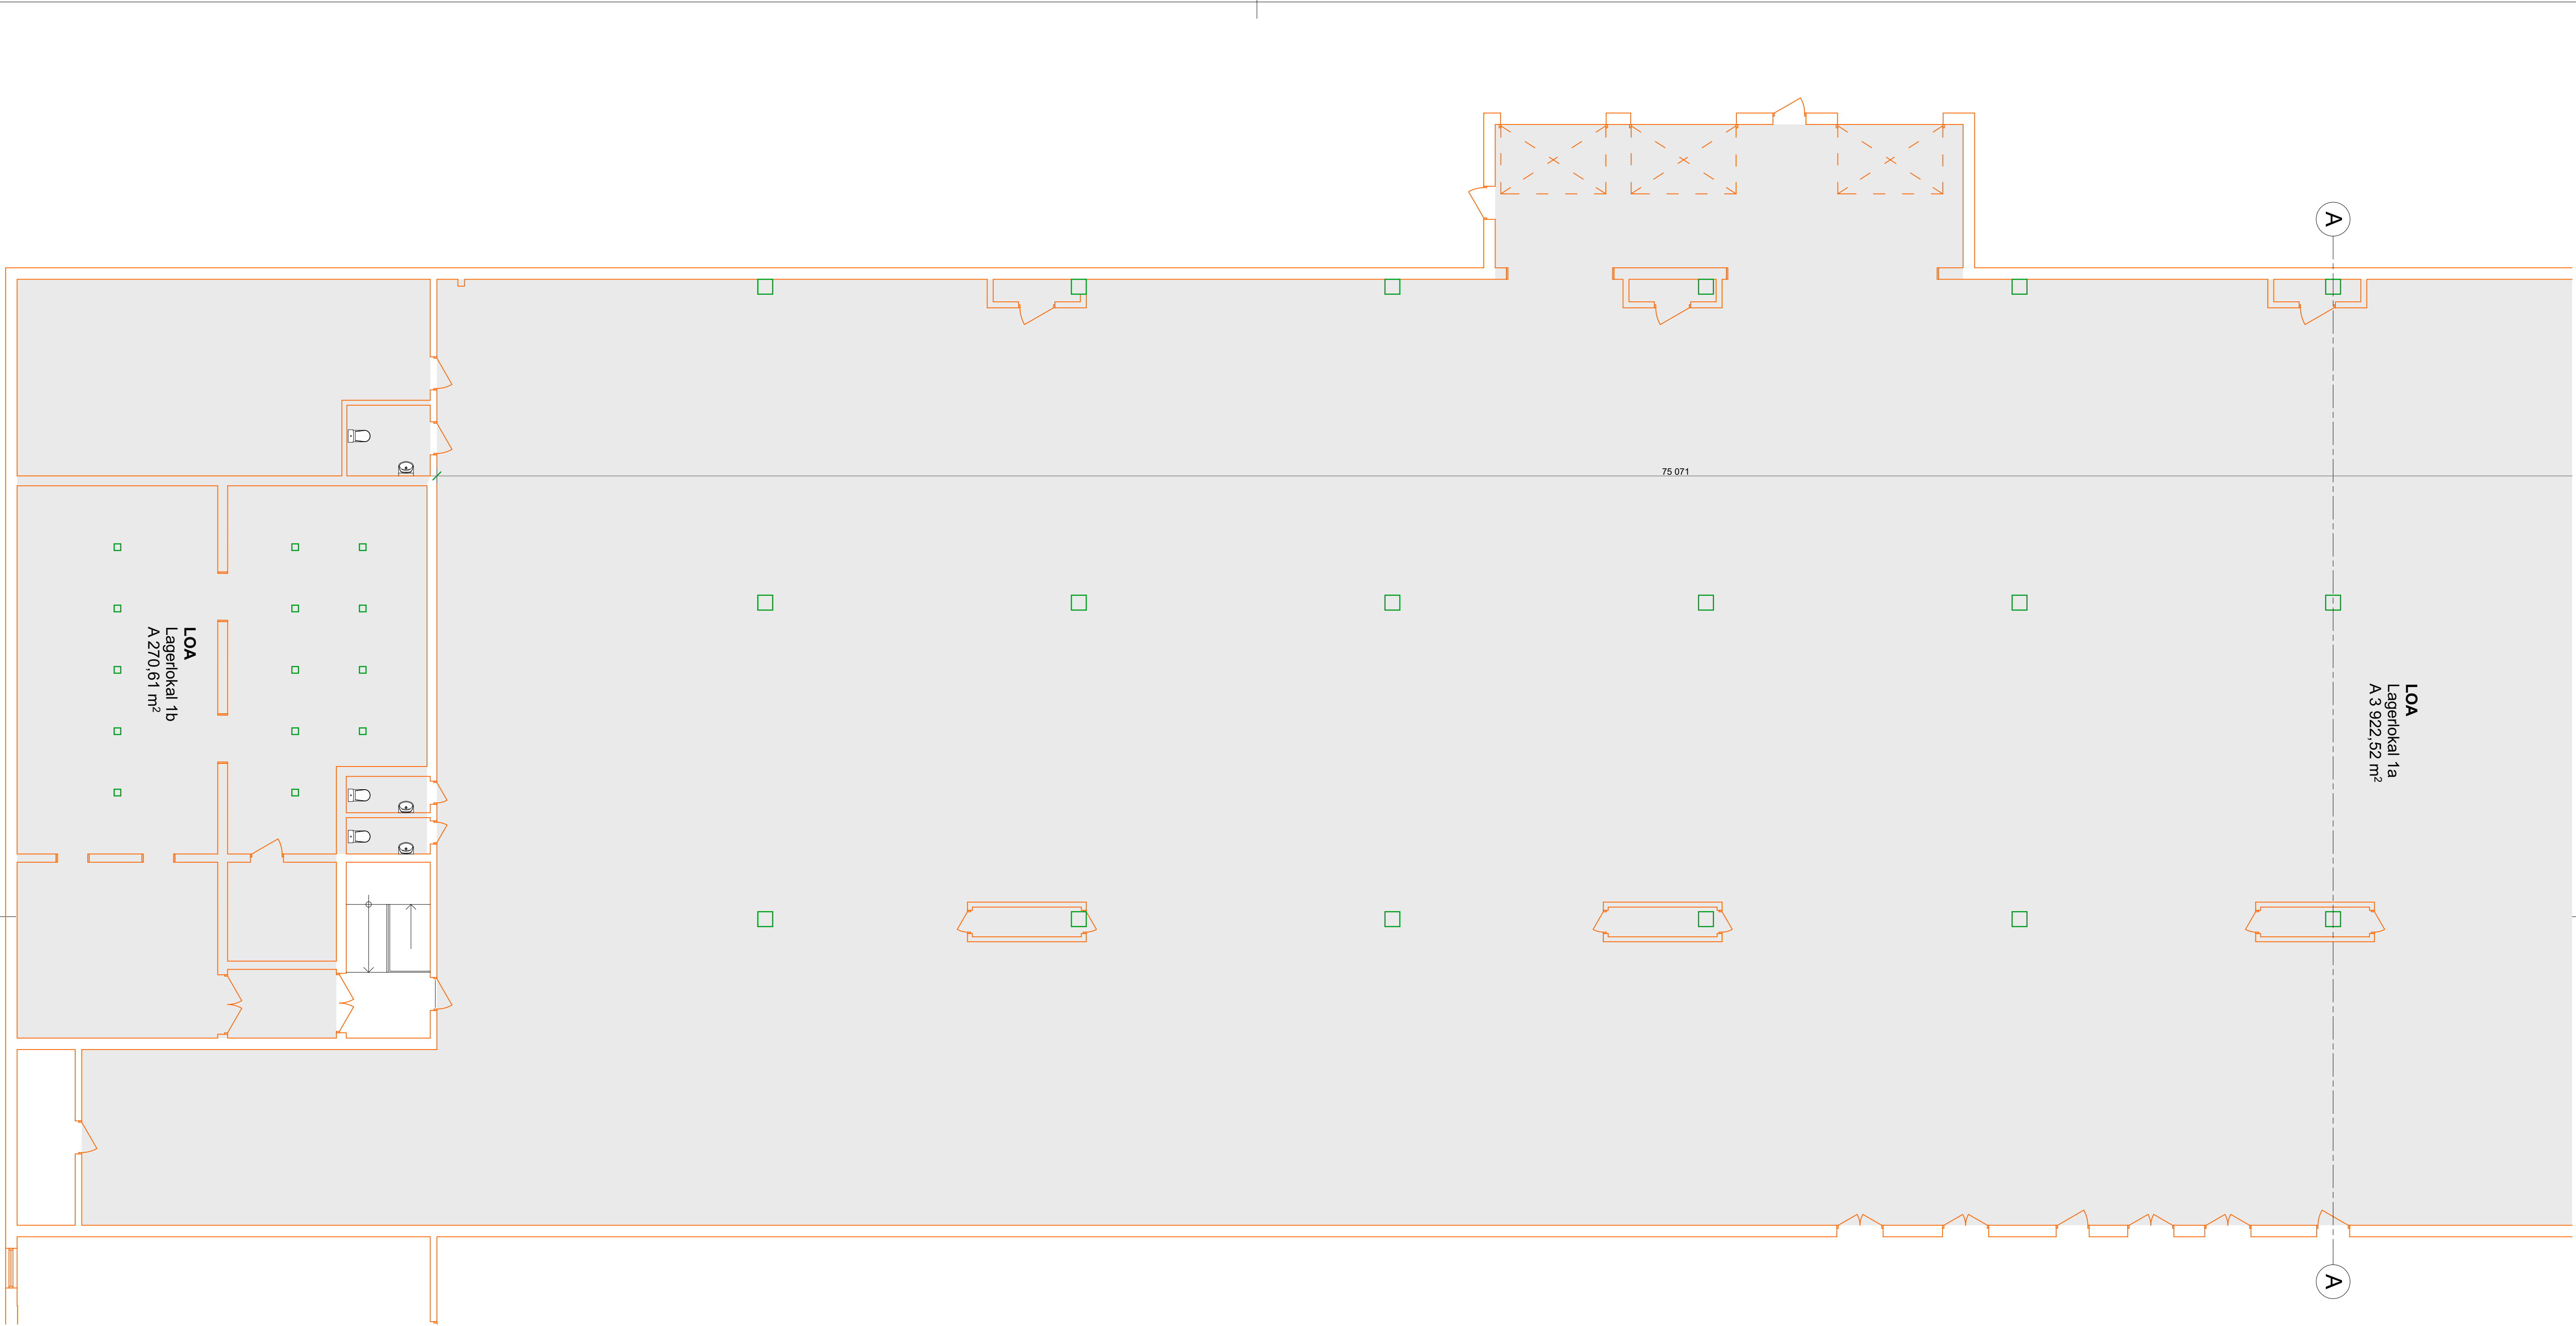
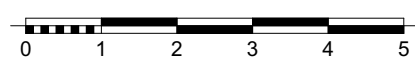


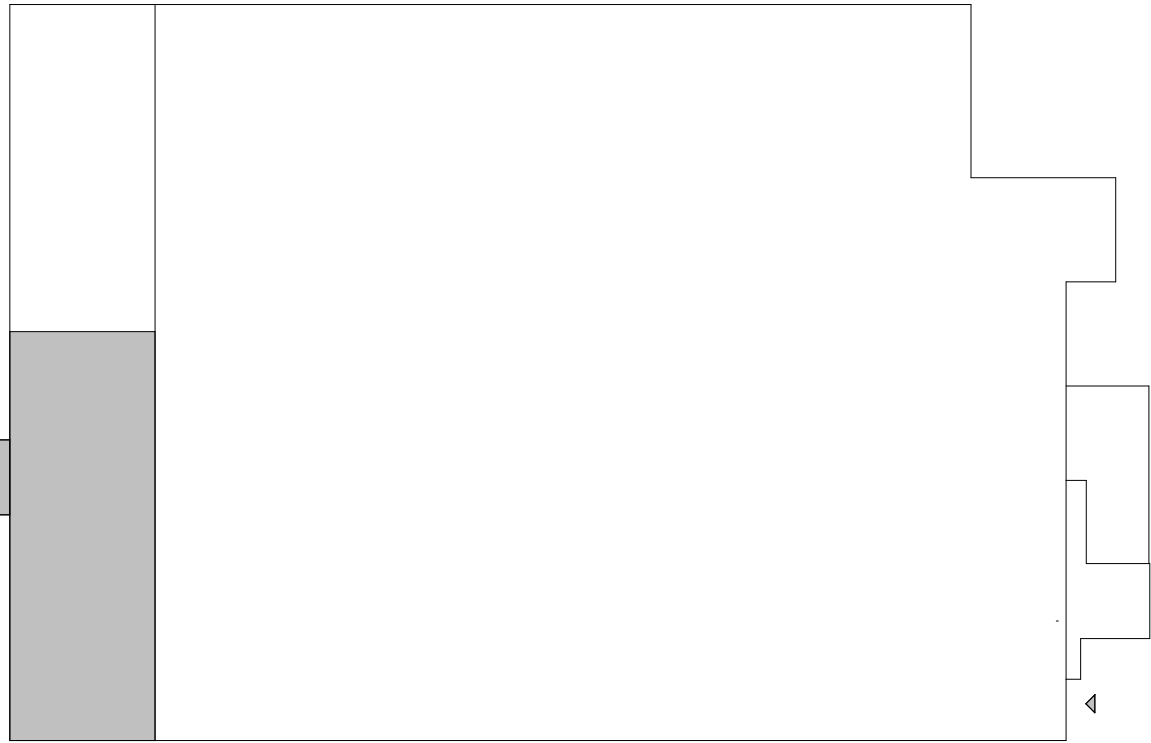

LOKALAREA

Lagerlokal 1a 3923 m2
Lagerlokal 1b 270 m2

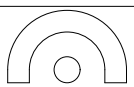

BET	ANT	ÄNDRING AVSER	DATUM	Sign.
RELATIONSRIT				
RYDAHÖG 1 BORÅS				
 konsulterande arkitekter Korsbodavägen 12 430 30 MÖLNLYCKE Tel: 081 88 37 37 Mail: tomas.hedberg@rada.se				
A Graphisoft				
UPPDRAG NR 2018797		RITAD AV THG		HANDLÄGGARE THG
DATUM 2018-05-30		ANSVARIG Tomas Hedberg		
PLAN 0 LAGER 1 Del 1 BEFINTLIGT UTSEENDE				
SKALA: 1:100 VID A1 1:200 VID A3		NUMMER A-03		BET