

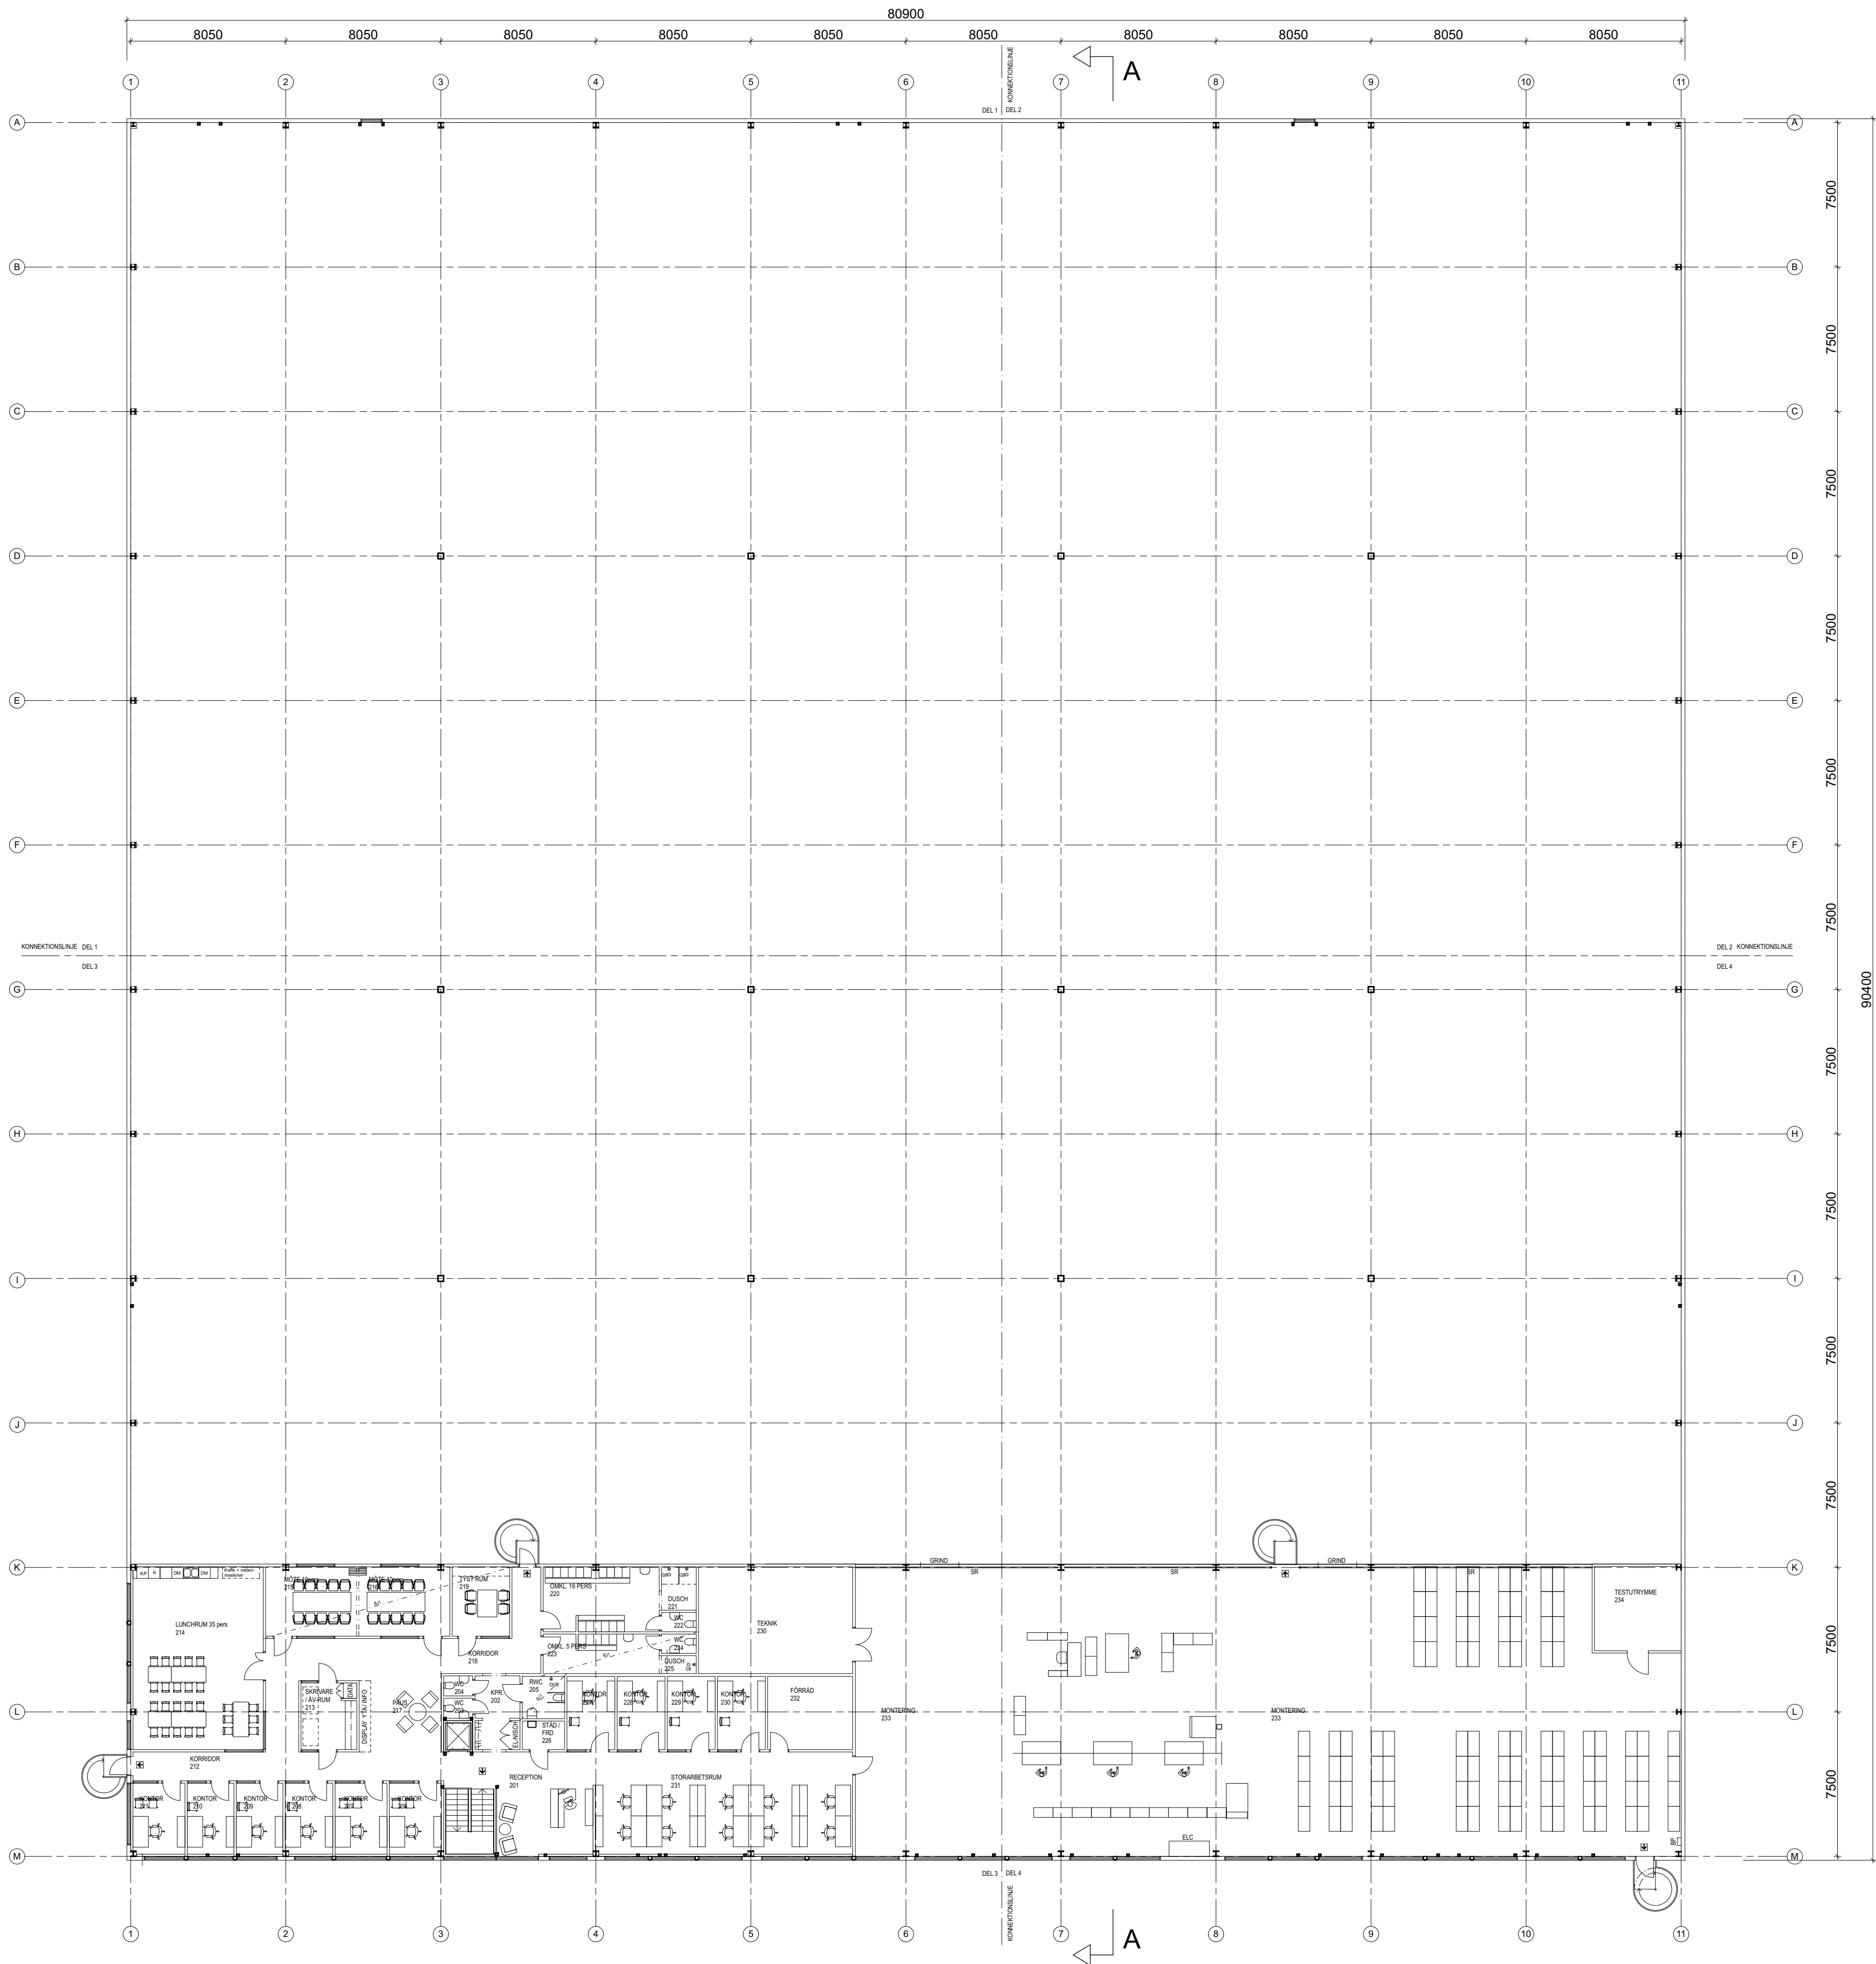


\\volms\uppslag\5\Arkitekt\1024652\LOCO Edon Hedenstorp\10 Arkitekt Handlingar\Arkitekt\A-40-P-Edon_100422.dgn (senast sparad: 2016-05-03 kl 09:05)

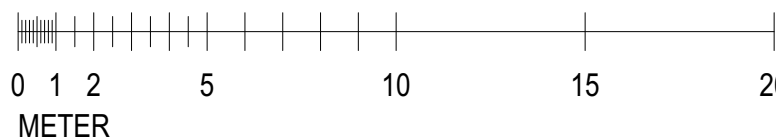

SKALA 1:200

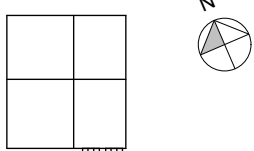

BET	ANT	ÄNDRINGEN AVSER	SIGN	DATUM
BYGGHANDLING				
JÖNKÖPINGS KOMMUN Del av HEDENSTORP 1:3				
 <i>turnkey logistic buildings</i>				
				
K	HÄRLANDA BYGGTEKNIK			
A	TENGBOM ARKITEKTER		031-60 64 50	
M	TERRA KONSULT AB		0910-77 96 75	
Br	PREVECON BRAND OCH RISKKONSULT AB		031-80 08 86	
S	ALBACON			
E	BOLEJO			
V	VÄRMEBOLAGET			
UPPDRAG NR 1024652		RITAD AV AF		HANDLÄGGARE AF
DATUM 2016-05-03		ANSVARIG KS		
NYBYGGNAD AV LOGISTIKANLÄGGNING				
PLAN 2, ÖVERSIKT				
SKALA	1:200 (A1) 1:400 (A3)	NUMMER	A-40.1-200	
				BET