



VolumesUppdrag\$Volum1024652 Loco Edon Hedenstorp10. Aktuell Handlingar\A\Modell\A-40-P-Edon_100607.dgn senast sparad: 2016-06-07\Anders

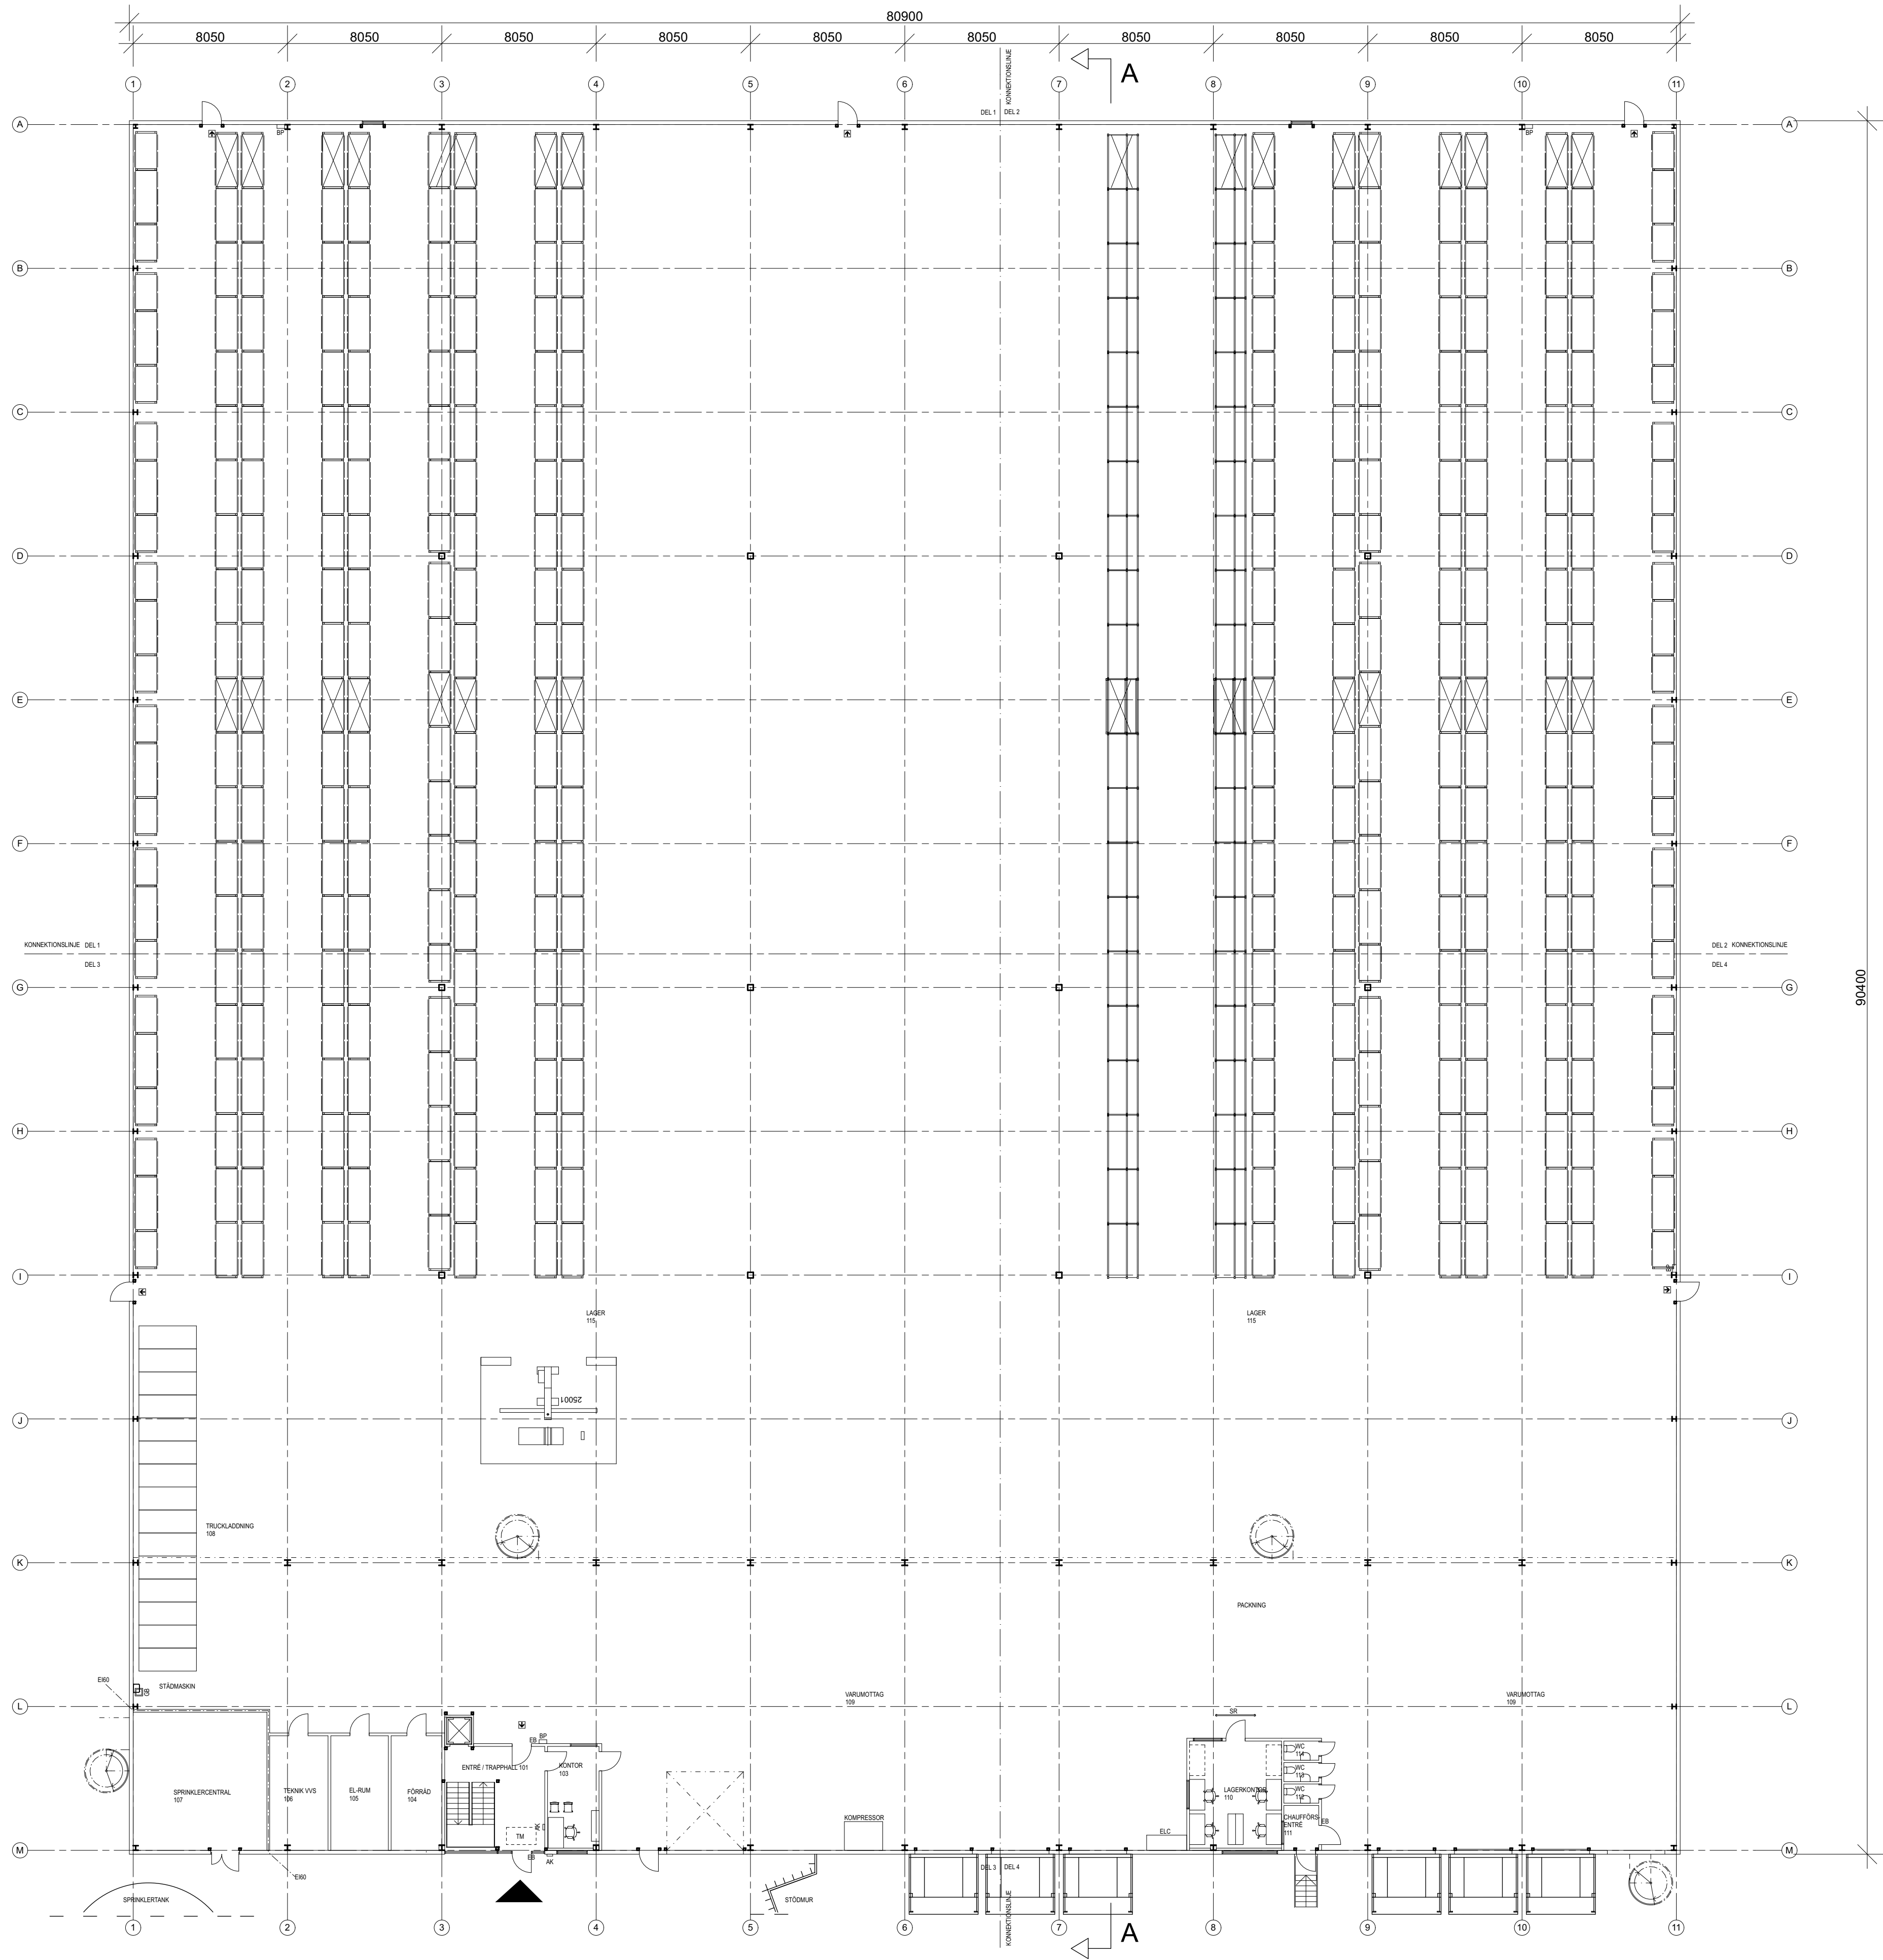

SKALA 1:200

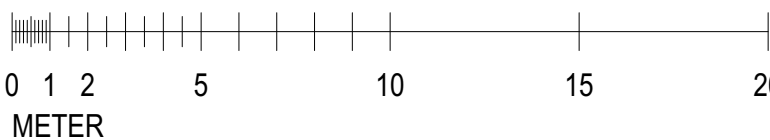

BET	ANT	ÄNDRINGEN AVSER	SIGN	DATUM
BYGGHANDLING				
JÖNKÖPINGS KOMMUN Del av HEDENSTORP 1:3				
K		HÄRLANDA BYGGTEKNIK		
A		TENGBOM ARKITEKTER		031-60 64 50
M		TERRA KONSULT AB		0910-77 96 75
Br		PREVECON BRAND OCH RISKKONSULT AB		031-80 08 86
S		ALBACON		
E		BOLEJO		
V		VÄRMEBOLAGET		
UPPDRAG NR	1024652	RITAD AV	AF	HANDLÄGGARE
DATUM	2016-06-07	ANSVARIG	KS	
NYBYGGNAD AV LOGISTIKANLÄGGNING				
PLAN 1, ÖVERSIKT				
SKALA	1:200 (A1) 1:400 (A3)	NUMMER	A-40.1-100	
				BET